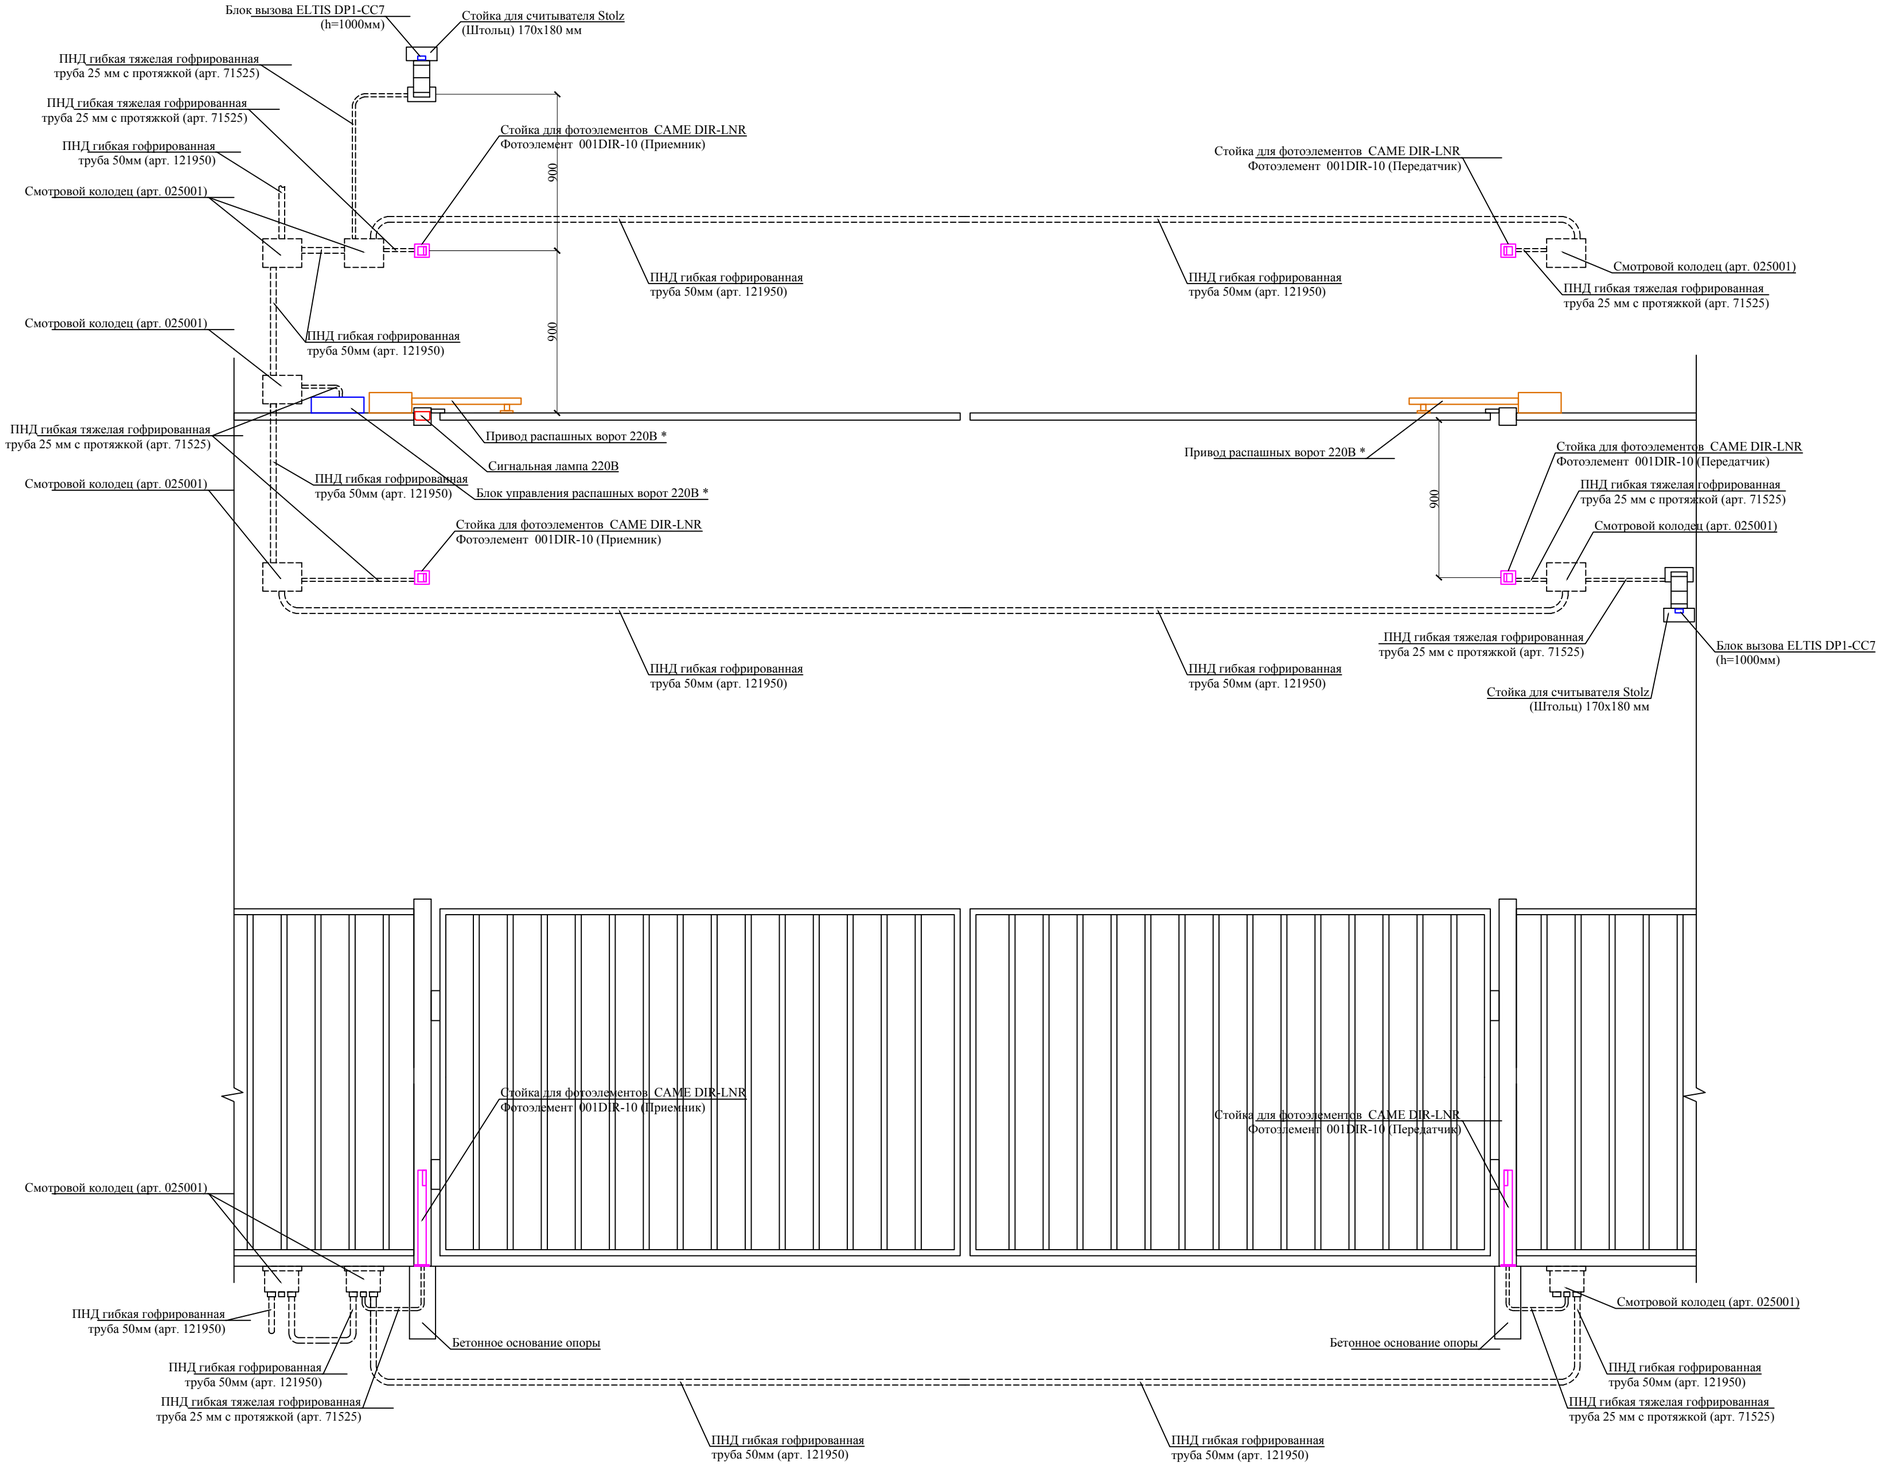

Изм.	Кол.уч	Лист	№док.	Подпись	Дата	
Разраб.		Романова				Эскиз расположения оборудования СКУД (Ворота)
Проверил						
Н. контр.						
ГИП						

Стадия	Лист	Листов
Р	14	

Согласовано

Взам. инд. №

Подл. и дата

Инд. № подл.

Формат А2 (594х420мм)