


Капитальный ремонт фасада здания ФГБНУ "ИЭМ"  
по адресу: г. Санкт-Петербург, ул. Академика Павлова, д. 9а, лит. А

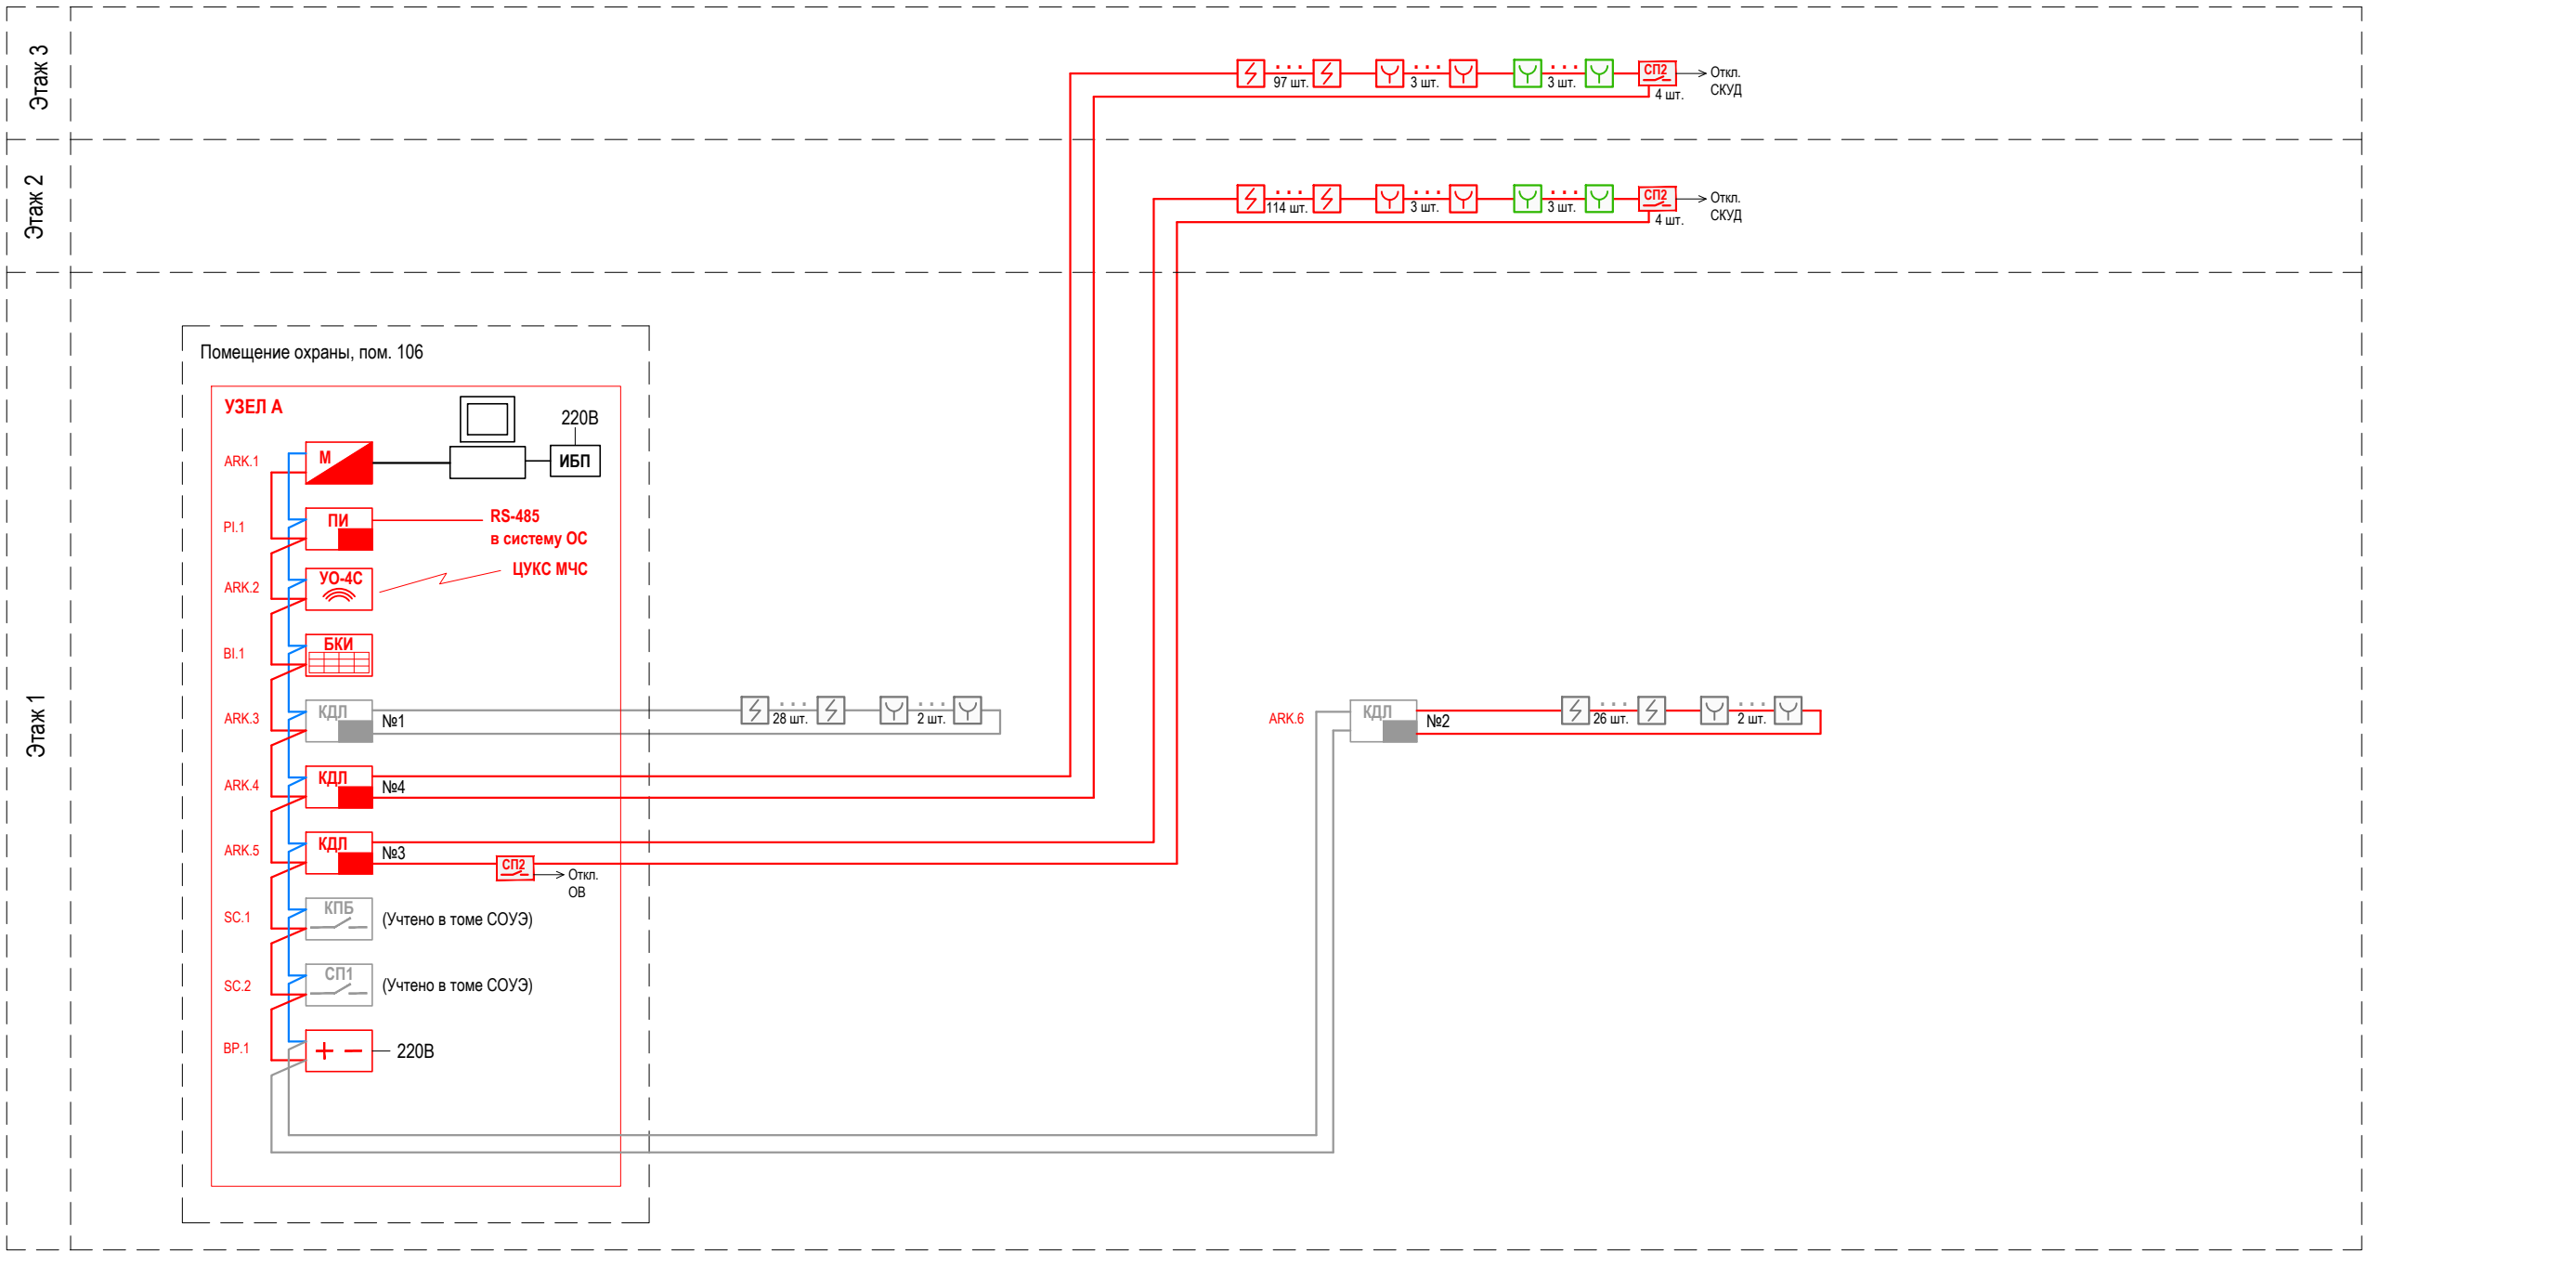

**УСЛОВНО-ГРАФИЧЕСКИЕ ОБОЗНАЧЕНИЯ:**

- пульт контроля и управления охранно-пожарный С2000М;
- контроллер двухпроводной линии связи С2000-КДЛ;
- блок индикации С2000-БКИ;
- устройство оконечное системы передачи извещений по каналам сотовой связи GSM УО-4С исп. 02;
- повторитель интерфейса RS-485 с гальванической развязкой С2000-ПИ;
- контрольно-пусковой блок С2000-КПБ;
- блок сигнально-пусковой С2000-СП1;
- резервированный источник питания РИП-24 исп. 56;
- извещатель пожарный дымовой оптико-электронный адресно-аналоговый ДИП-34А-03;
- извещатель пожарный ручной адресный ИПР 513-3АМ;
- устройство дистанционного пуска адресное «УДП 513-3АМ исп. 02» «Дымоудаление»;
- кабель КПСЭнг(А)-FRLS 1x2x0,75;
- кабель КПСЭнг(А)-FRLS 1x2x0,75 (питание 24В).

Согласовано

|              |              |              |
|--------------|--------------|--------------|
| Инд. № подл. | Подп. и дата | Взам. инд. № |
|              |              |              |

|  |          |        |       |         |   |        |      |        |   |   |  |
|--|----------|--------|-------|---------|---|--------|------|--------|---|---|--|
| <b>69/2019/44-АПС</b>  |          |        |       |         |   |        |      |        |   |   |  |
| Изм.   | Кол.уч.  | Лист   | №док. | Подпись | Дата  |        |      |        |   |   |  |
| Разраб.  | Романова |        |       |         |   |        |      |        |   |   |  |
| Проверил   |          |        |       |         |   |        |      |        |   |   |  |
| ГИП  |          |        |       |         |   |        |      |        |   |   |  |
| Н. контр.  |          |        |       |         |   |        |      |        |   |   |  |
| Структурная схема<br>системы автоматической пожарной<br>сигнализации (АПС) |          |        |       |         | <table border="1"> <tr> <td>Стадия</td> <td>Лист</td> <td>Листов</td> </tr> <tr> <td>Р</td> <td>2</td> <td></td> </tr> </table> | Стадия | Лист | Листов | Р | 2 |  |
| Стадия   | Лист     | Листов |       |         |   |        |      |        |   |   |  |
| Р  | 2        |        |       |         |   |        |      |        |   |   |  |