


План расположения оборудования.  
Вид Б  
Масштаб 1:20

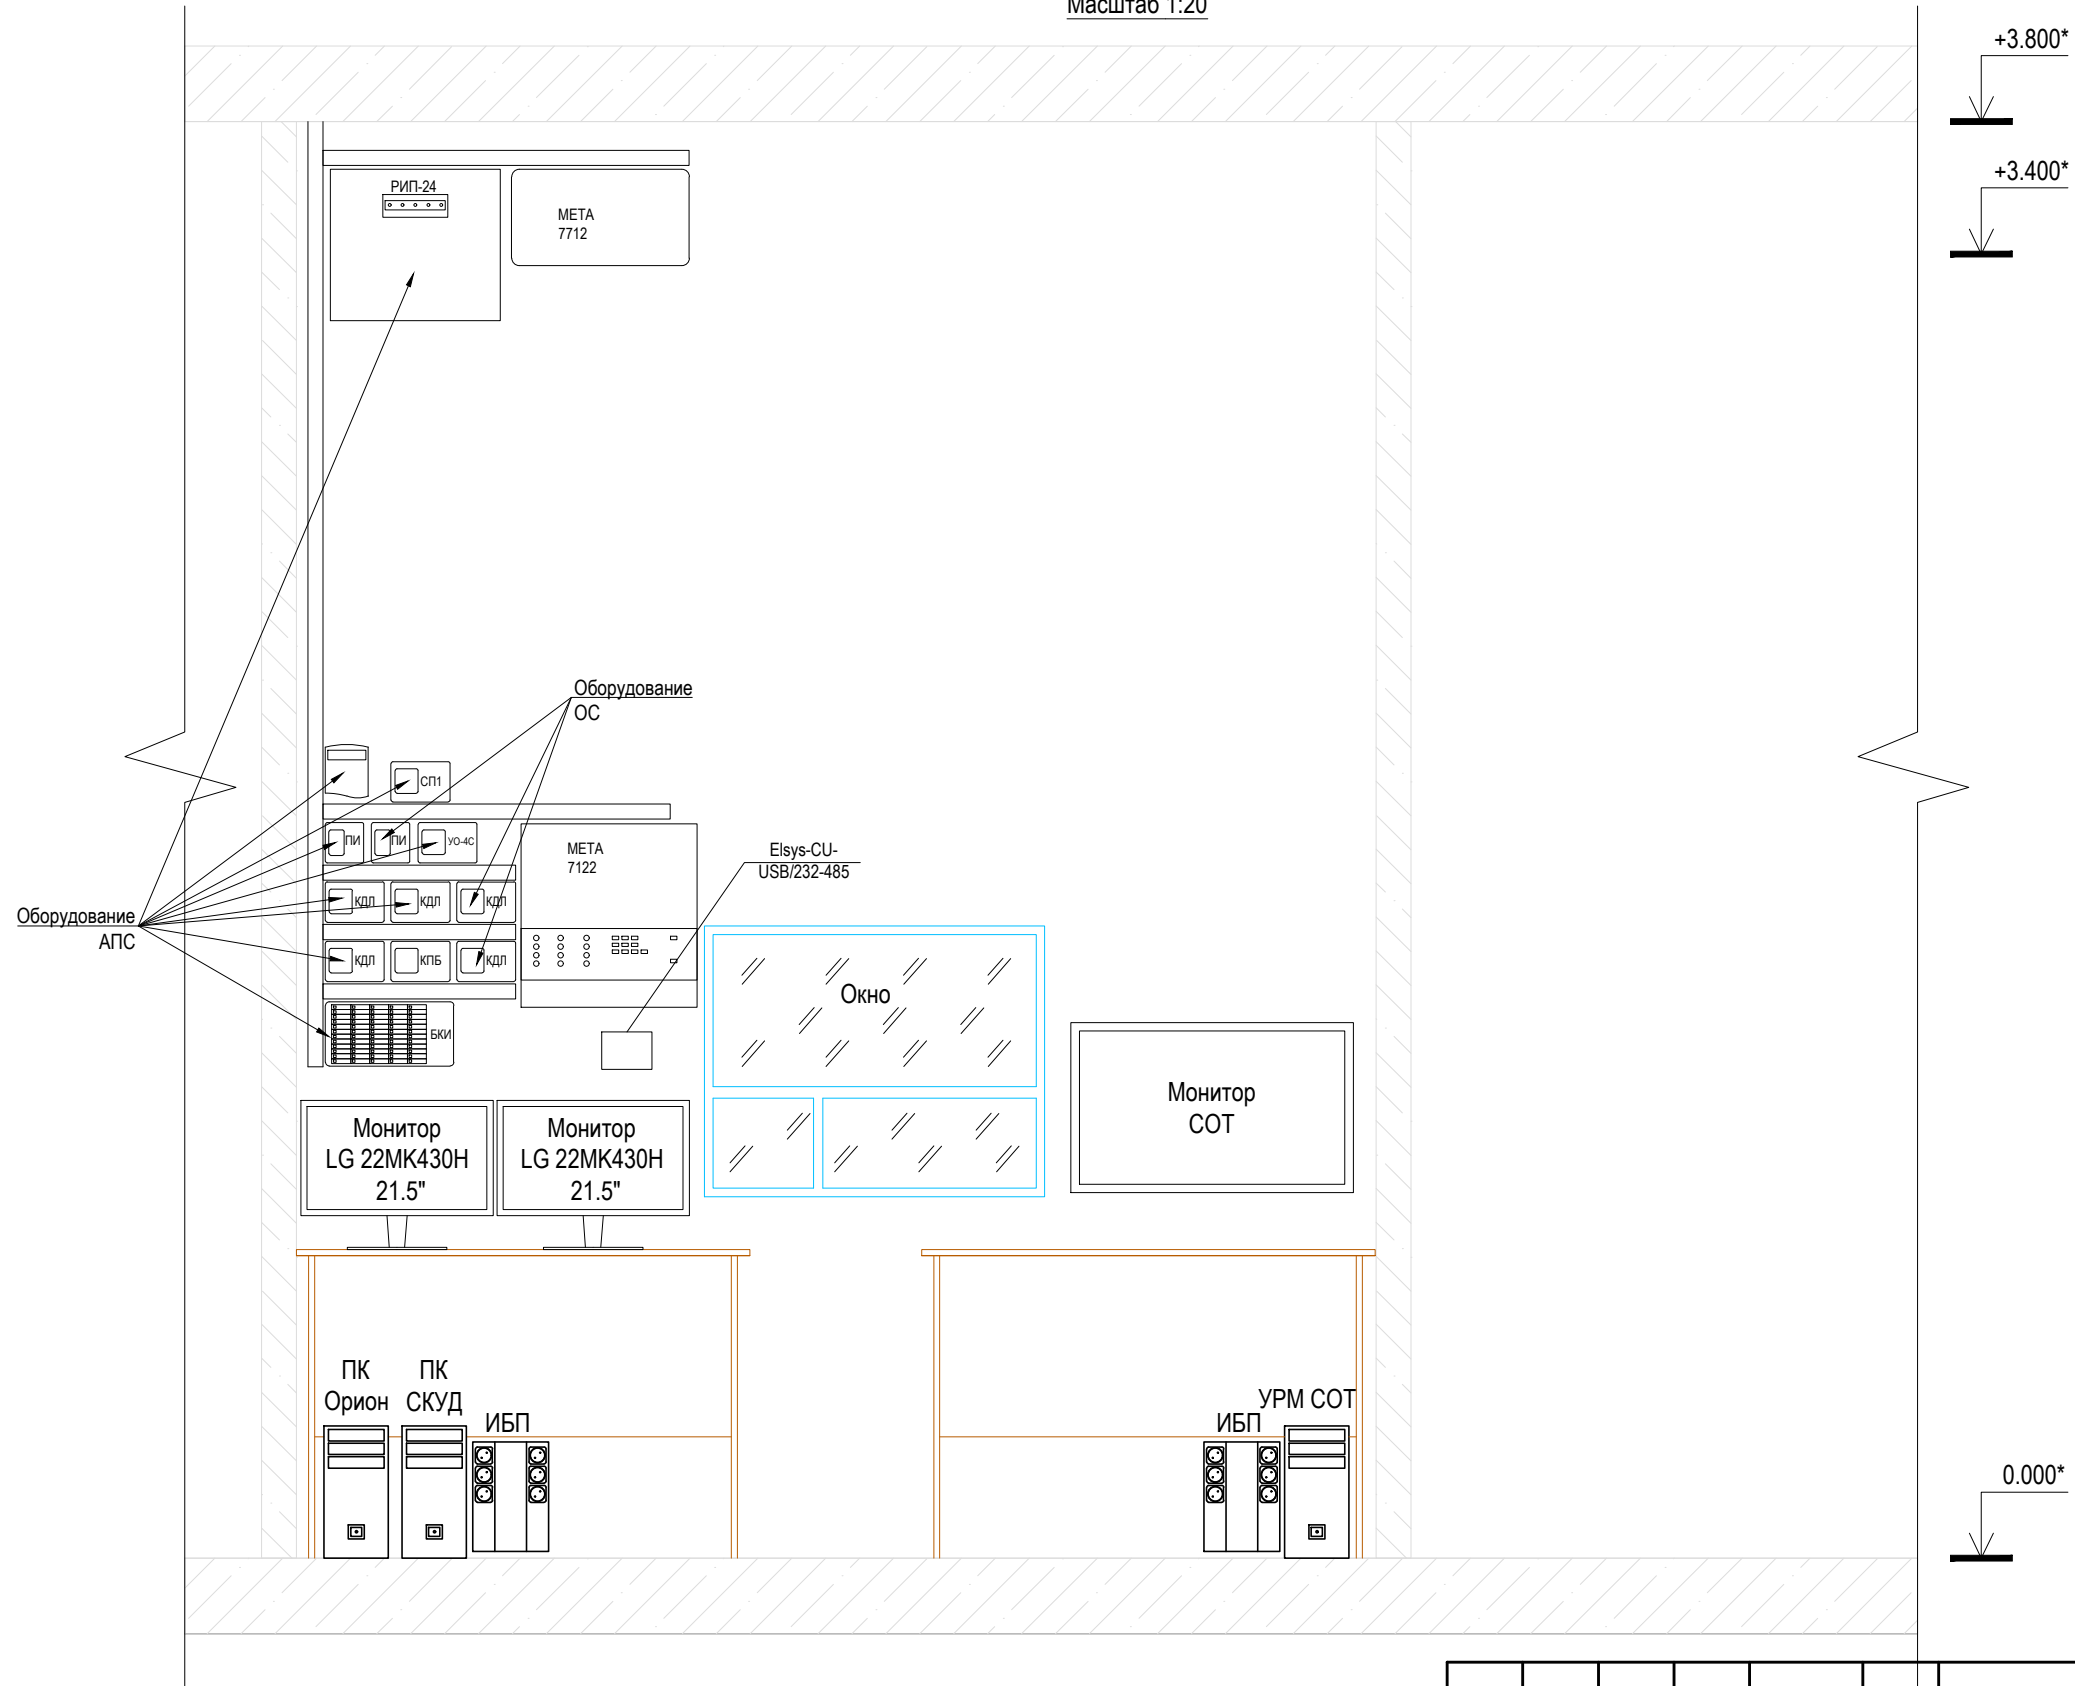

Согласовано

Взам. инд. №

Подл. и дата

Инд. № подл.

69/2019/44-АПС

Изм.	Кол.уч.	Лист	№док.	Подпись	Дата	Стадия	Лист	Листов
Разраб.			Романова	<i>Романова</i>		Р	6	
Проверил								
ГИП								
Н. контр.						Месторасположение оборудования в помещении охраны. Этаж 1, пом. 106. Вид Б		