

Схема установки дымового извещателя

Масштаб 1:20

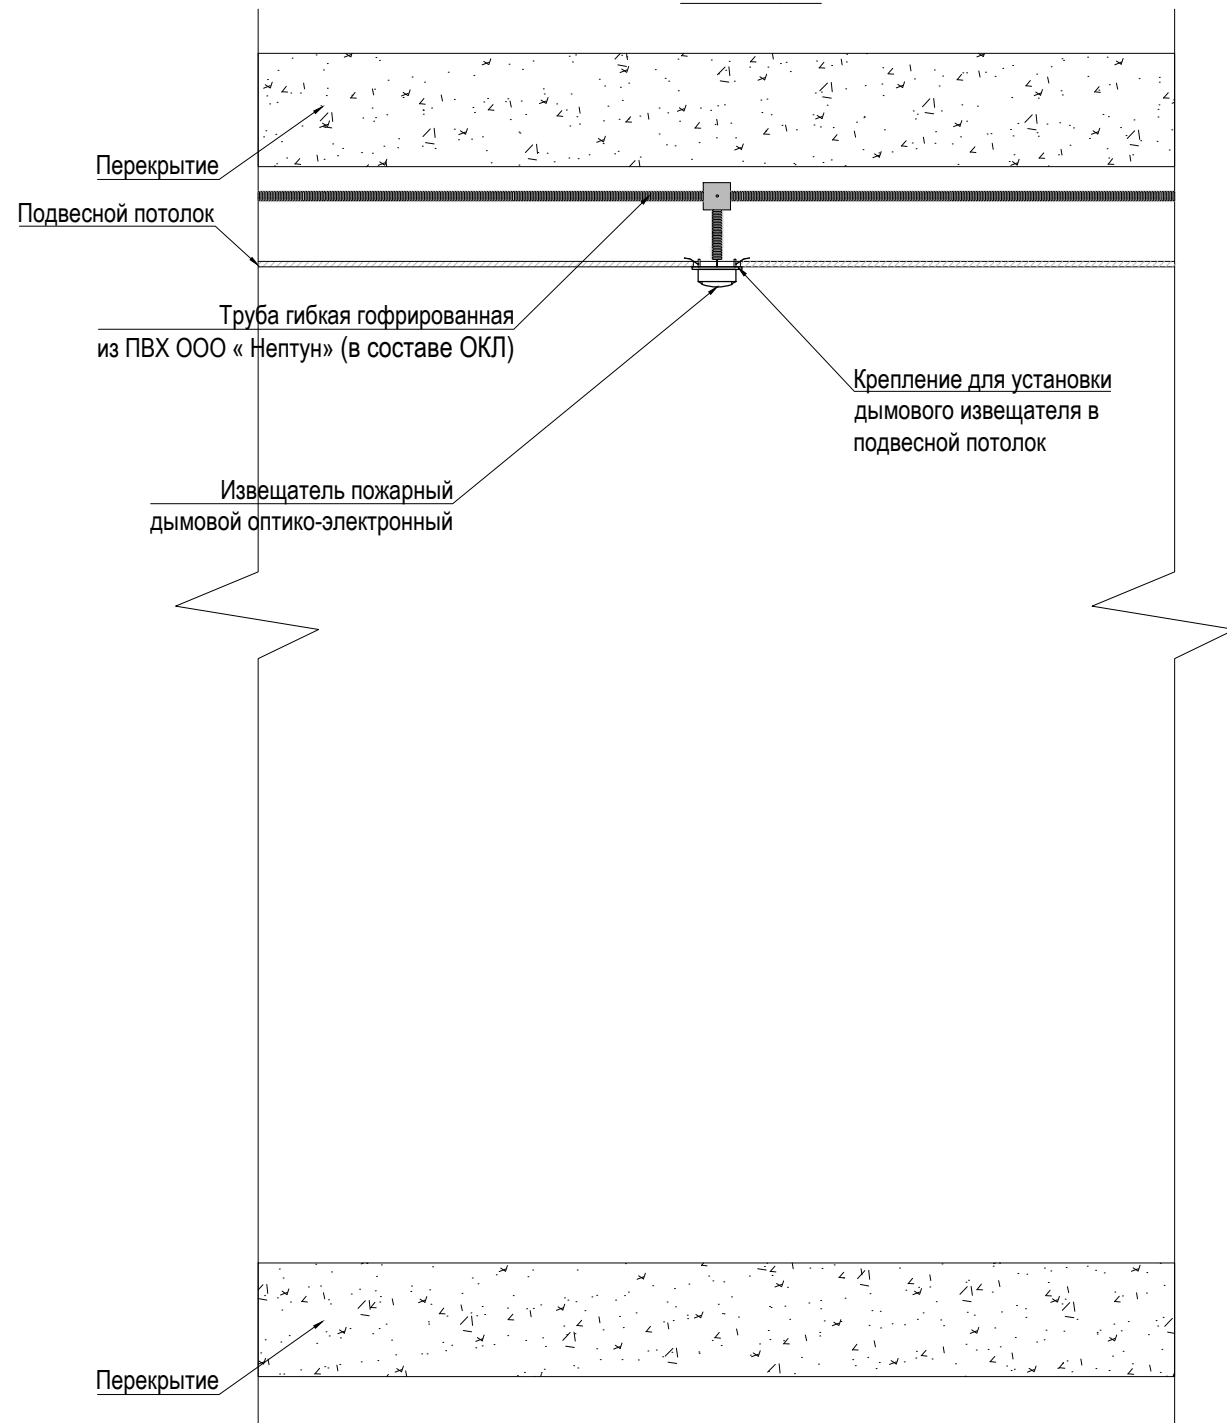


Схема крепления гофротрубы



Крепление производить при помощи скобы металлической однолапковой дюбелем стальным с саморезом с потайной головкой (в составе ОКЛ) через каждые 300 мм.

Примечания:

- 1) Кабель к извещателю проложить в гофротрубе в составе ОКЛ.
- 3) Крепление кабель-каналов производить дюбелем стальным с саморезом с потайной головкой (в составе ОКЛ).
- 3) Установку извещателей осуществить при помощи крепления для подвесного потолка.

Согласовано

Взам. инд. №

Подл. и дата

Инд. № подл.

69/2019/44-АПС

Изм.	Кол.уч.	Лист	№ док.	Подпись	Дата	Стадия	Лист	Листов
Разраб.		Романова		<i>Romanova</i>		Р	7	
Проверил								
ГИП								
Н. контр.						Схема установки дымового пожарного извещателя		