


План расположения оборудования.  
Вид Б  
Масштаб 1:20

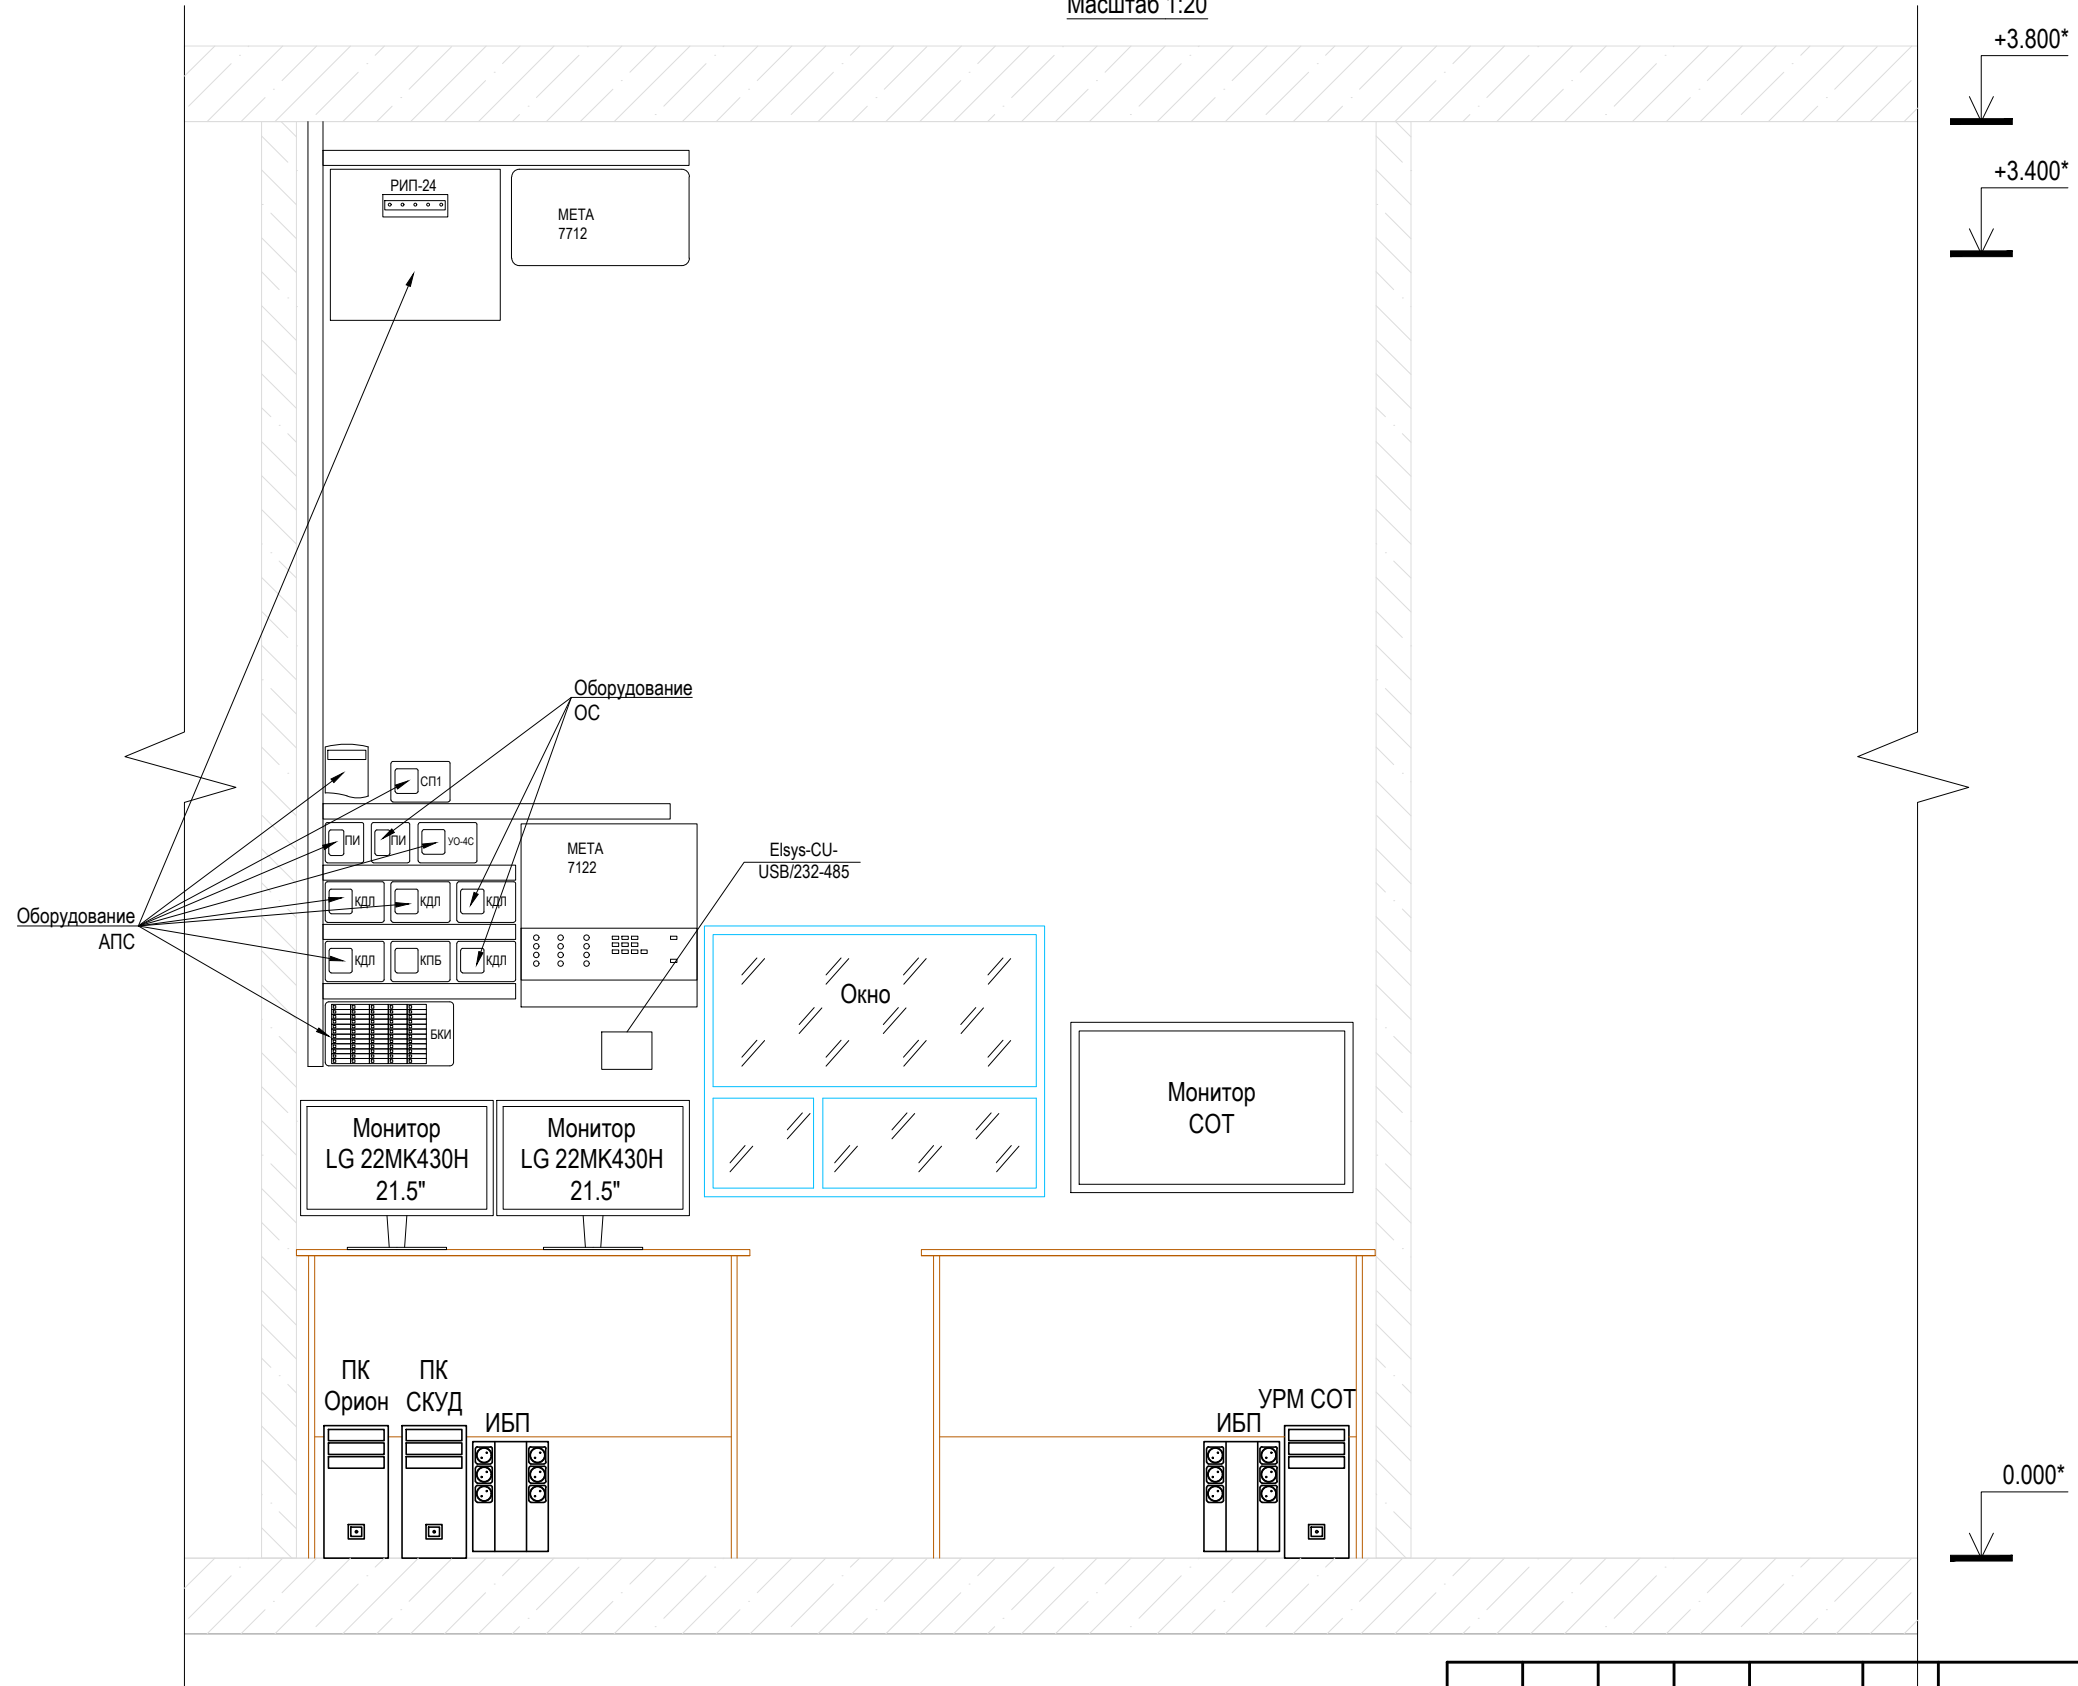

Согласовано

Взам. инд. №

Подл. и дата

Инд. № подл.

Изм.	Кол.уч.	Лист	№док.	Подпись	Дата
Разраб.			Романова	<i>Романова</i>	
Проверил					
ГИП					
Н. контр.					

Стадия	Лист	Листов
Р	6	

Месторасположение оборудования  
в помещении охраны.  
Этаж 1, пом. 106. Вид Б