


Капитальный ремонт фасада здания ФГБНУ "ИЭМ"  
по адресу: г. Санкт-Петербург, ул. Академика Павлова, д. 9а, лит. А

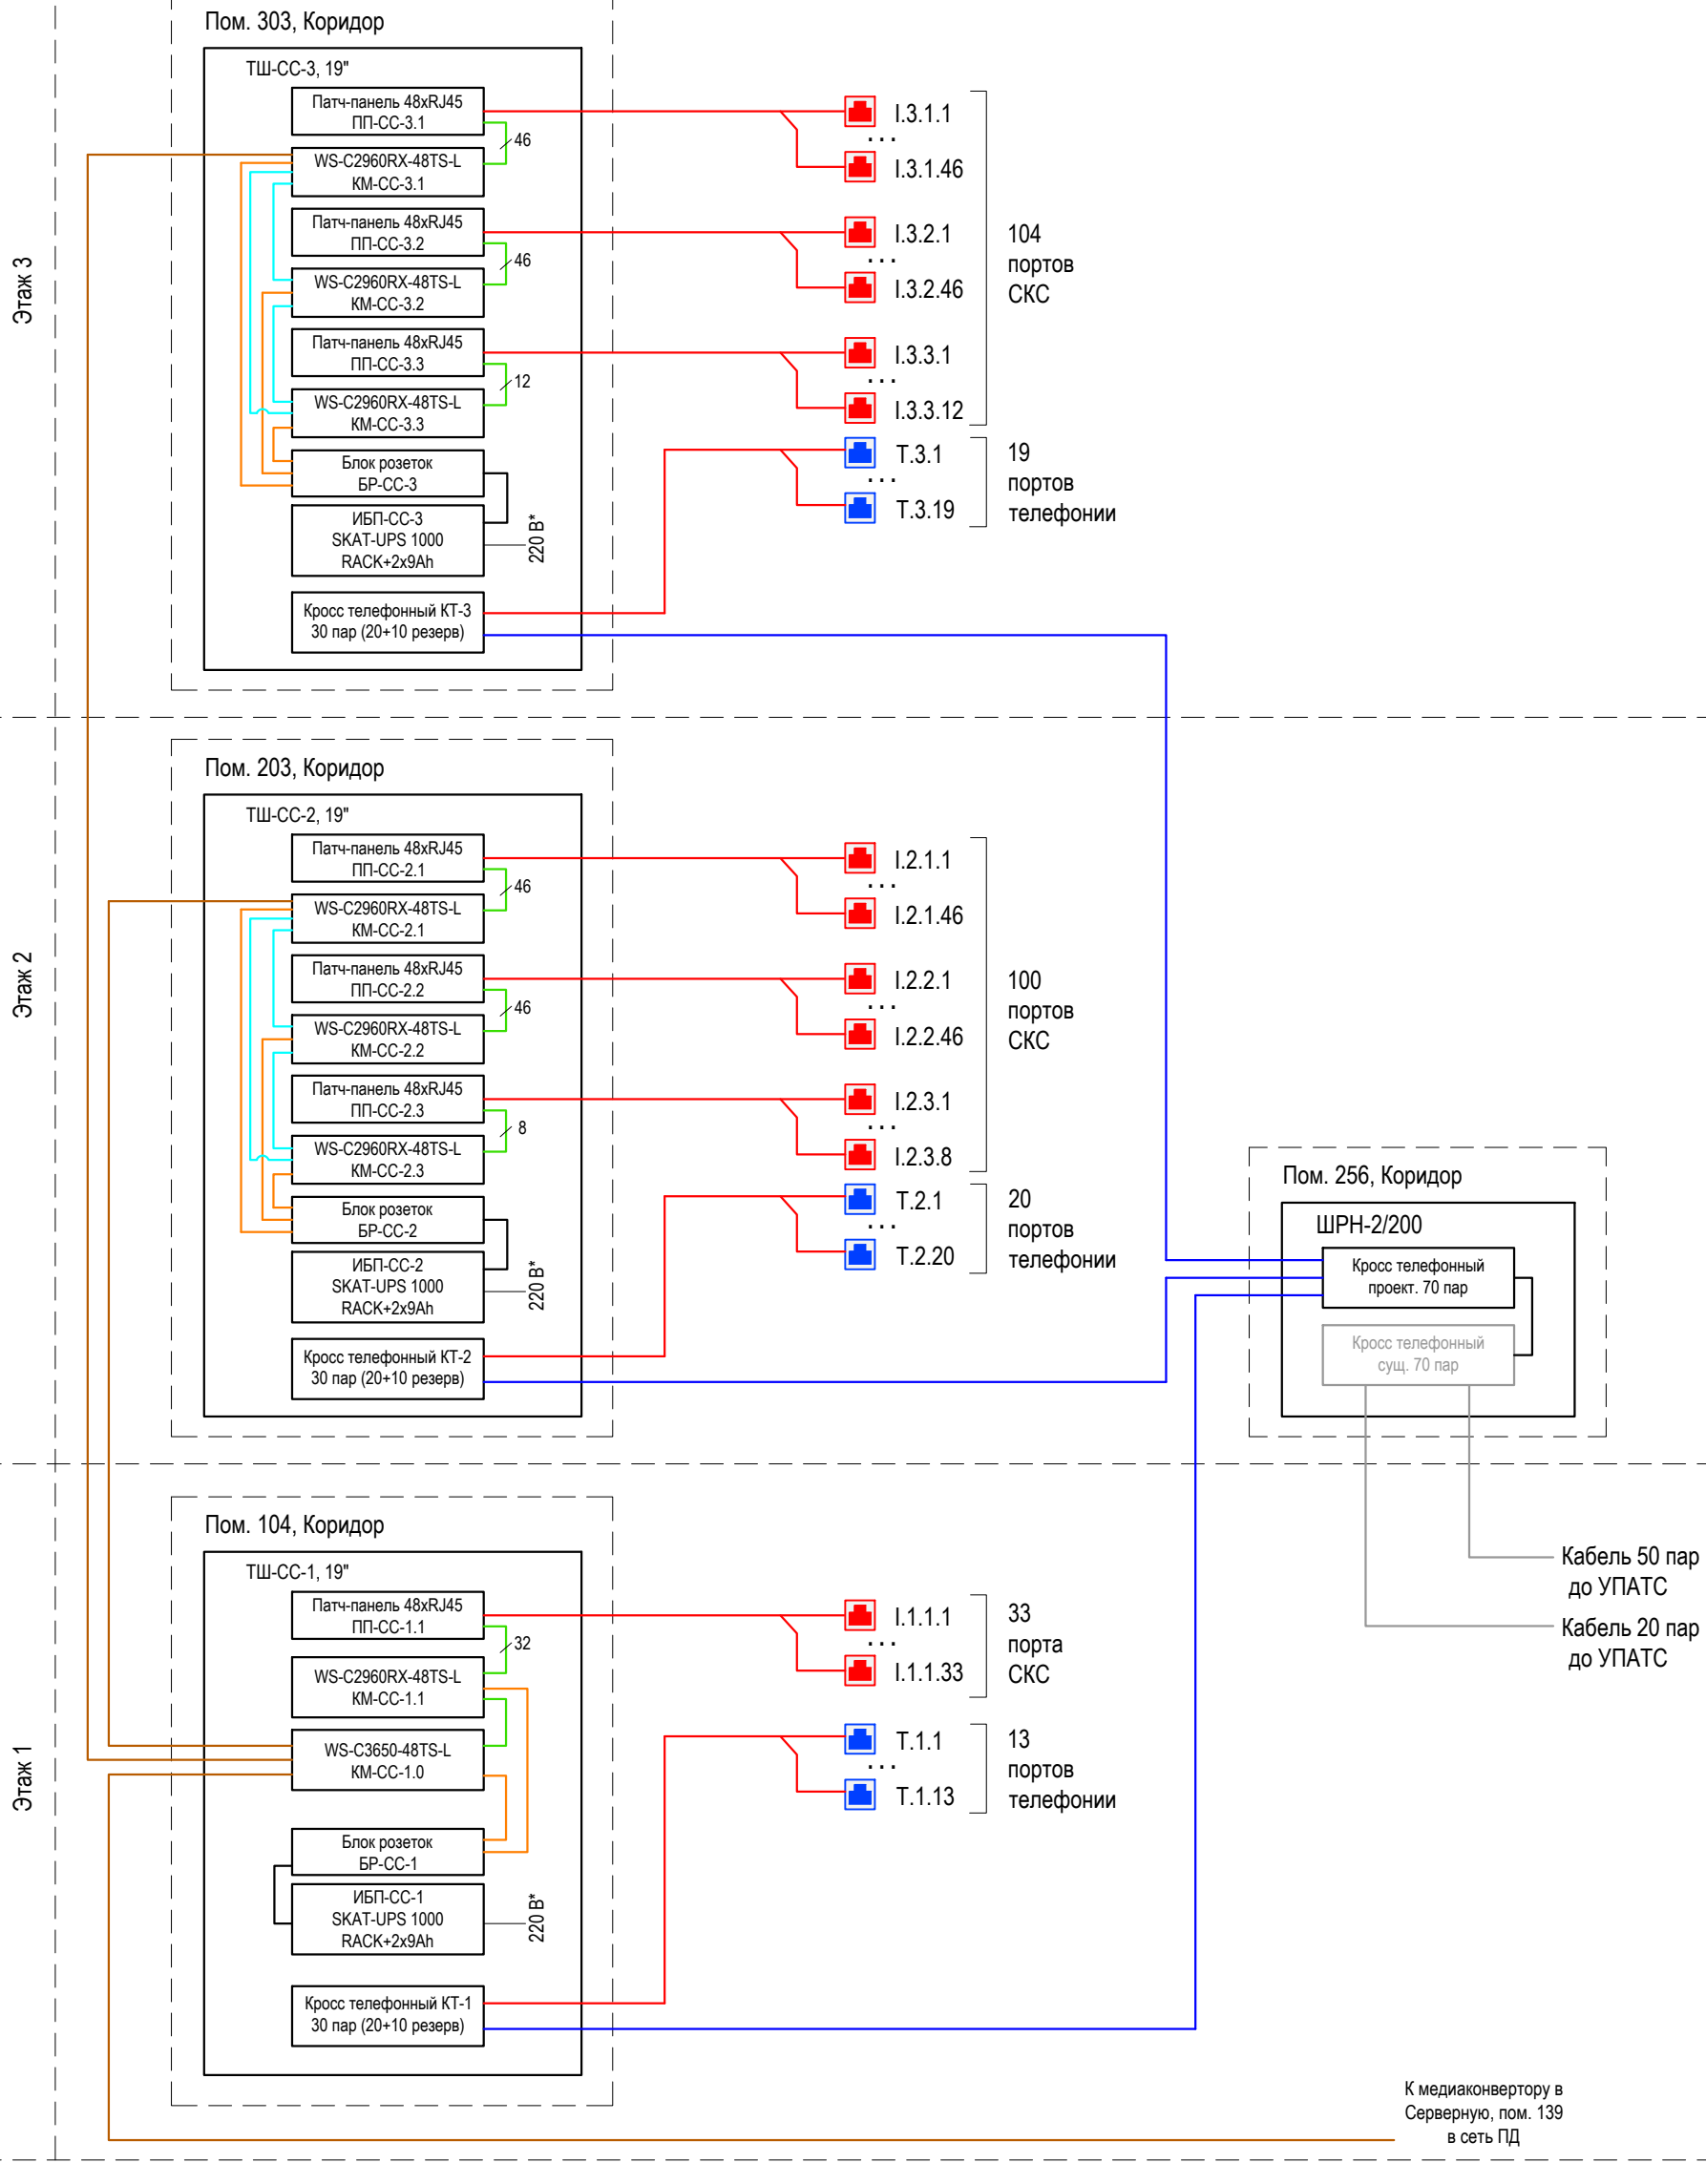

Согласовано

Взам. инд. №	
Подл. и дата	
Инд. № подл.	

**УСЛОВНО-ГРАФИЧЕСКИЕ ОБОЗНАЧЕНИЯ:**

- - розетка интернета RJ45;
- - розетка телефонии RJ12;
- - кабель FTP Cat5e 4x2x0,52 (для интернет использовать серый цвет оболочки кабеля, для телефонии использовать зеленый цвет оболочки кабеля);
- - патч-корд Cat 5e RJ45-RJ45;
- - кабель стекирования;
- - оптический патч-корд;
- - телефонный кабель ТППнг(А)-HF 20x2x0,5;
- - шнур питания.

**ОБОЗНАЧЕНИЯ ИНТЕРНЕТ РОЗЕТОК:**

- I . x . xx . xxx
- номер порта в патч-панели;
  - номер патч-панели
  - номер телекоммуникационного шкафа.

**ОБОЗНАЧЕНИЯ РОЗЕТОК ТЕЛЕФОНИИ:**

- T . x . xx
- номер порта в кроссе;
  - номер телефонного кросса.

Изм.	Кол.уч.	Лист	№ док.	Подпись	Дата	Стадия	Лист	Листов
Разраб.			Романова	<i>[Подпись]</i>		Р	2	
Проверил								
ГИП								
Н. контр.								

Структурная схема СКС, ЛВС, ТФ