


Согласовано

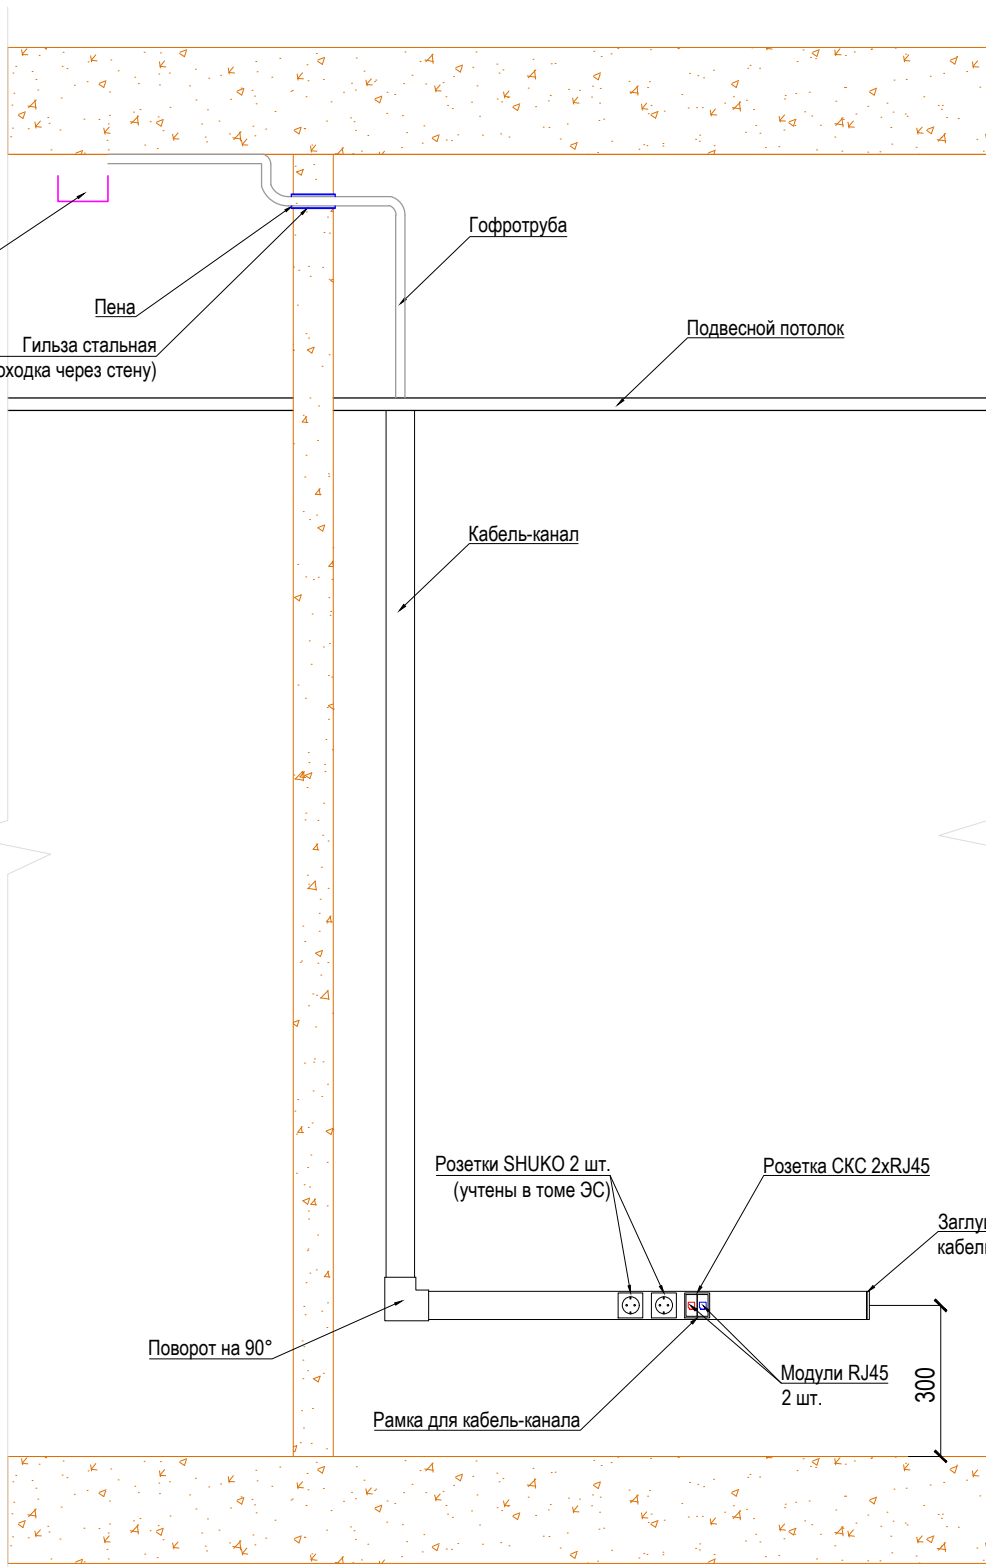

Взам. инд. №

Подп. и дата

Инд. № подл.

Изм.	Кол.уч.	Лист	Недок.	Подпись	Дата
Разраб.		Романова		<i>Романова</i>	
Проверил					
ГИП					
Н. контр.					

Стадия	Лист	Листов
Р	11	

Монтажная схема
расположения розеток СКС