


План расположения оборудования.

Вид В

Масштаб 1:20

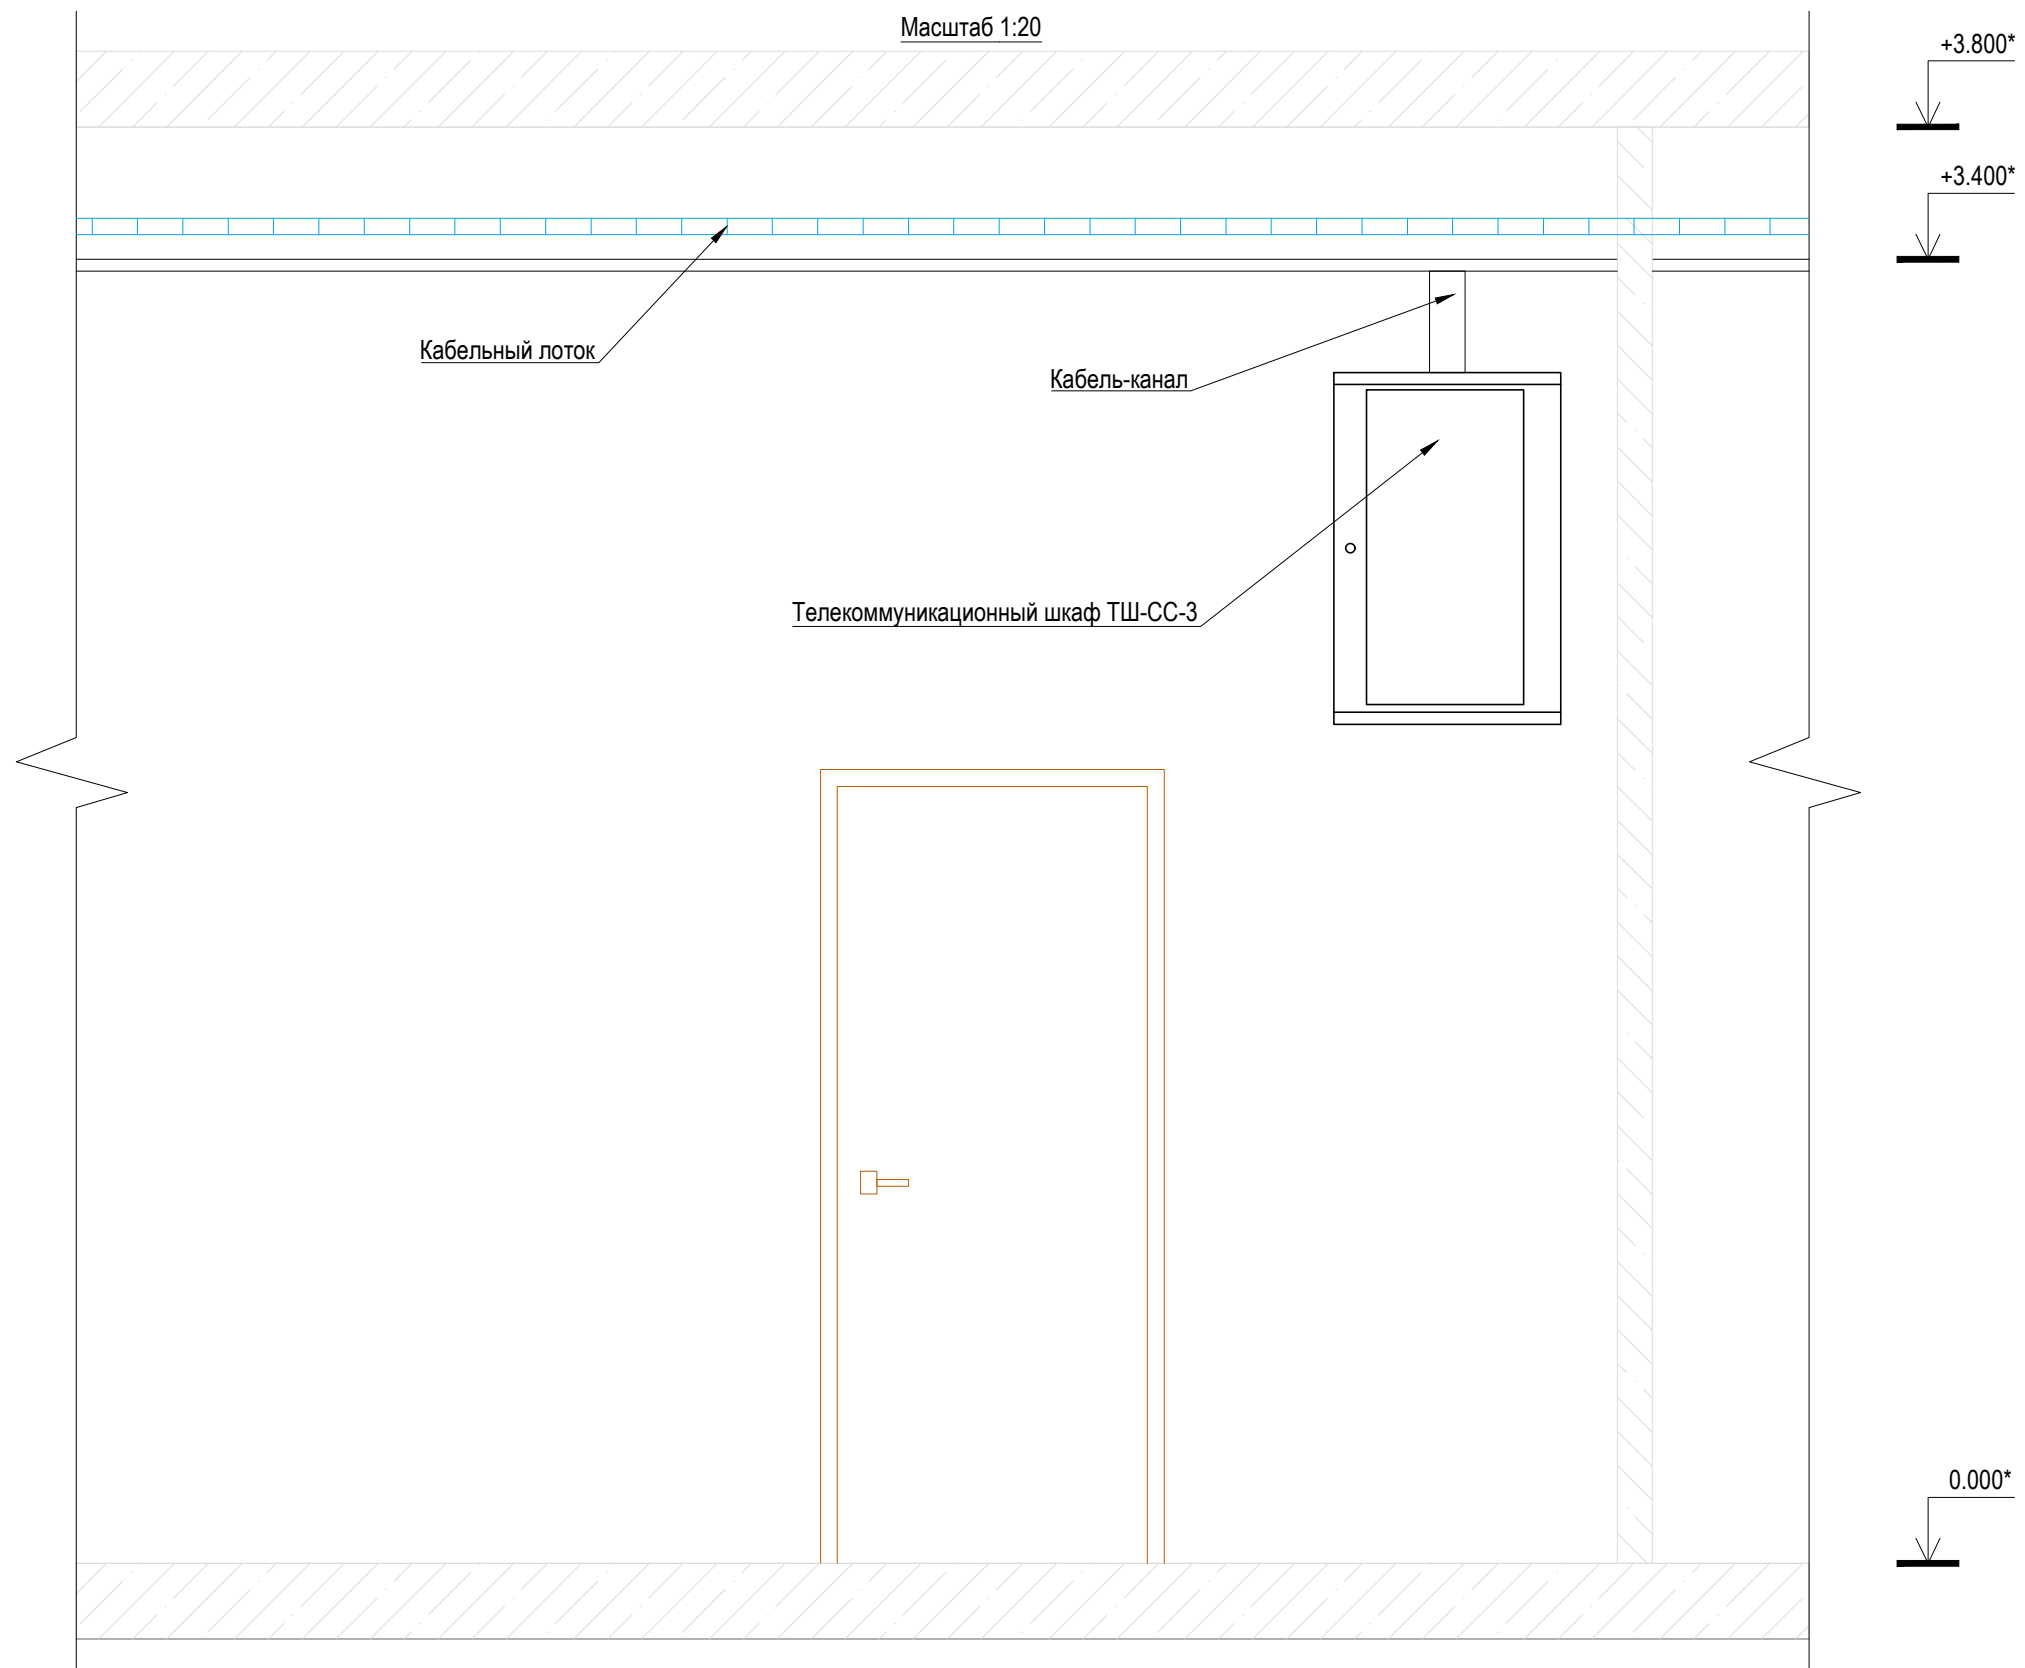

Согласовано

Взам. инд. №

Подл. и дата

Инд. № подл.

Изм.	Кол.уч.	Лист	№ док.	Подпись	Дата
Разраб.			Романова	<i>Романова</i>	
Проверил					
ГИП					
Н. контр.					

Месторасположение телекоммуникационного шкафа ТШ-СС-3

Стадия	Лист	Листов
Р	14	