


План расположения оборудования.

Вид В

Масштаб 1:20

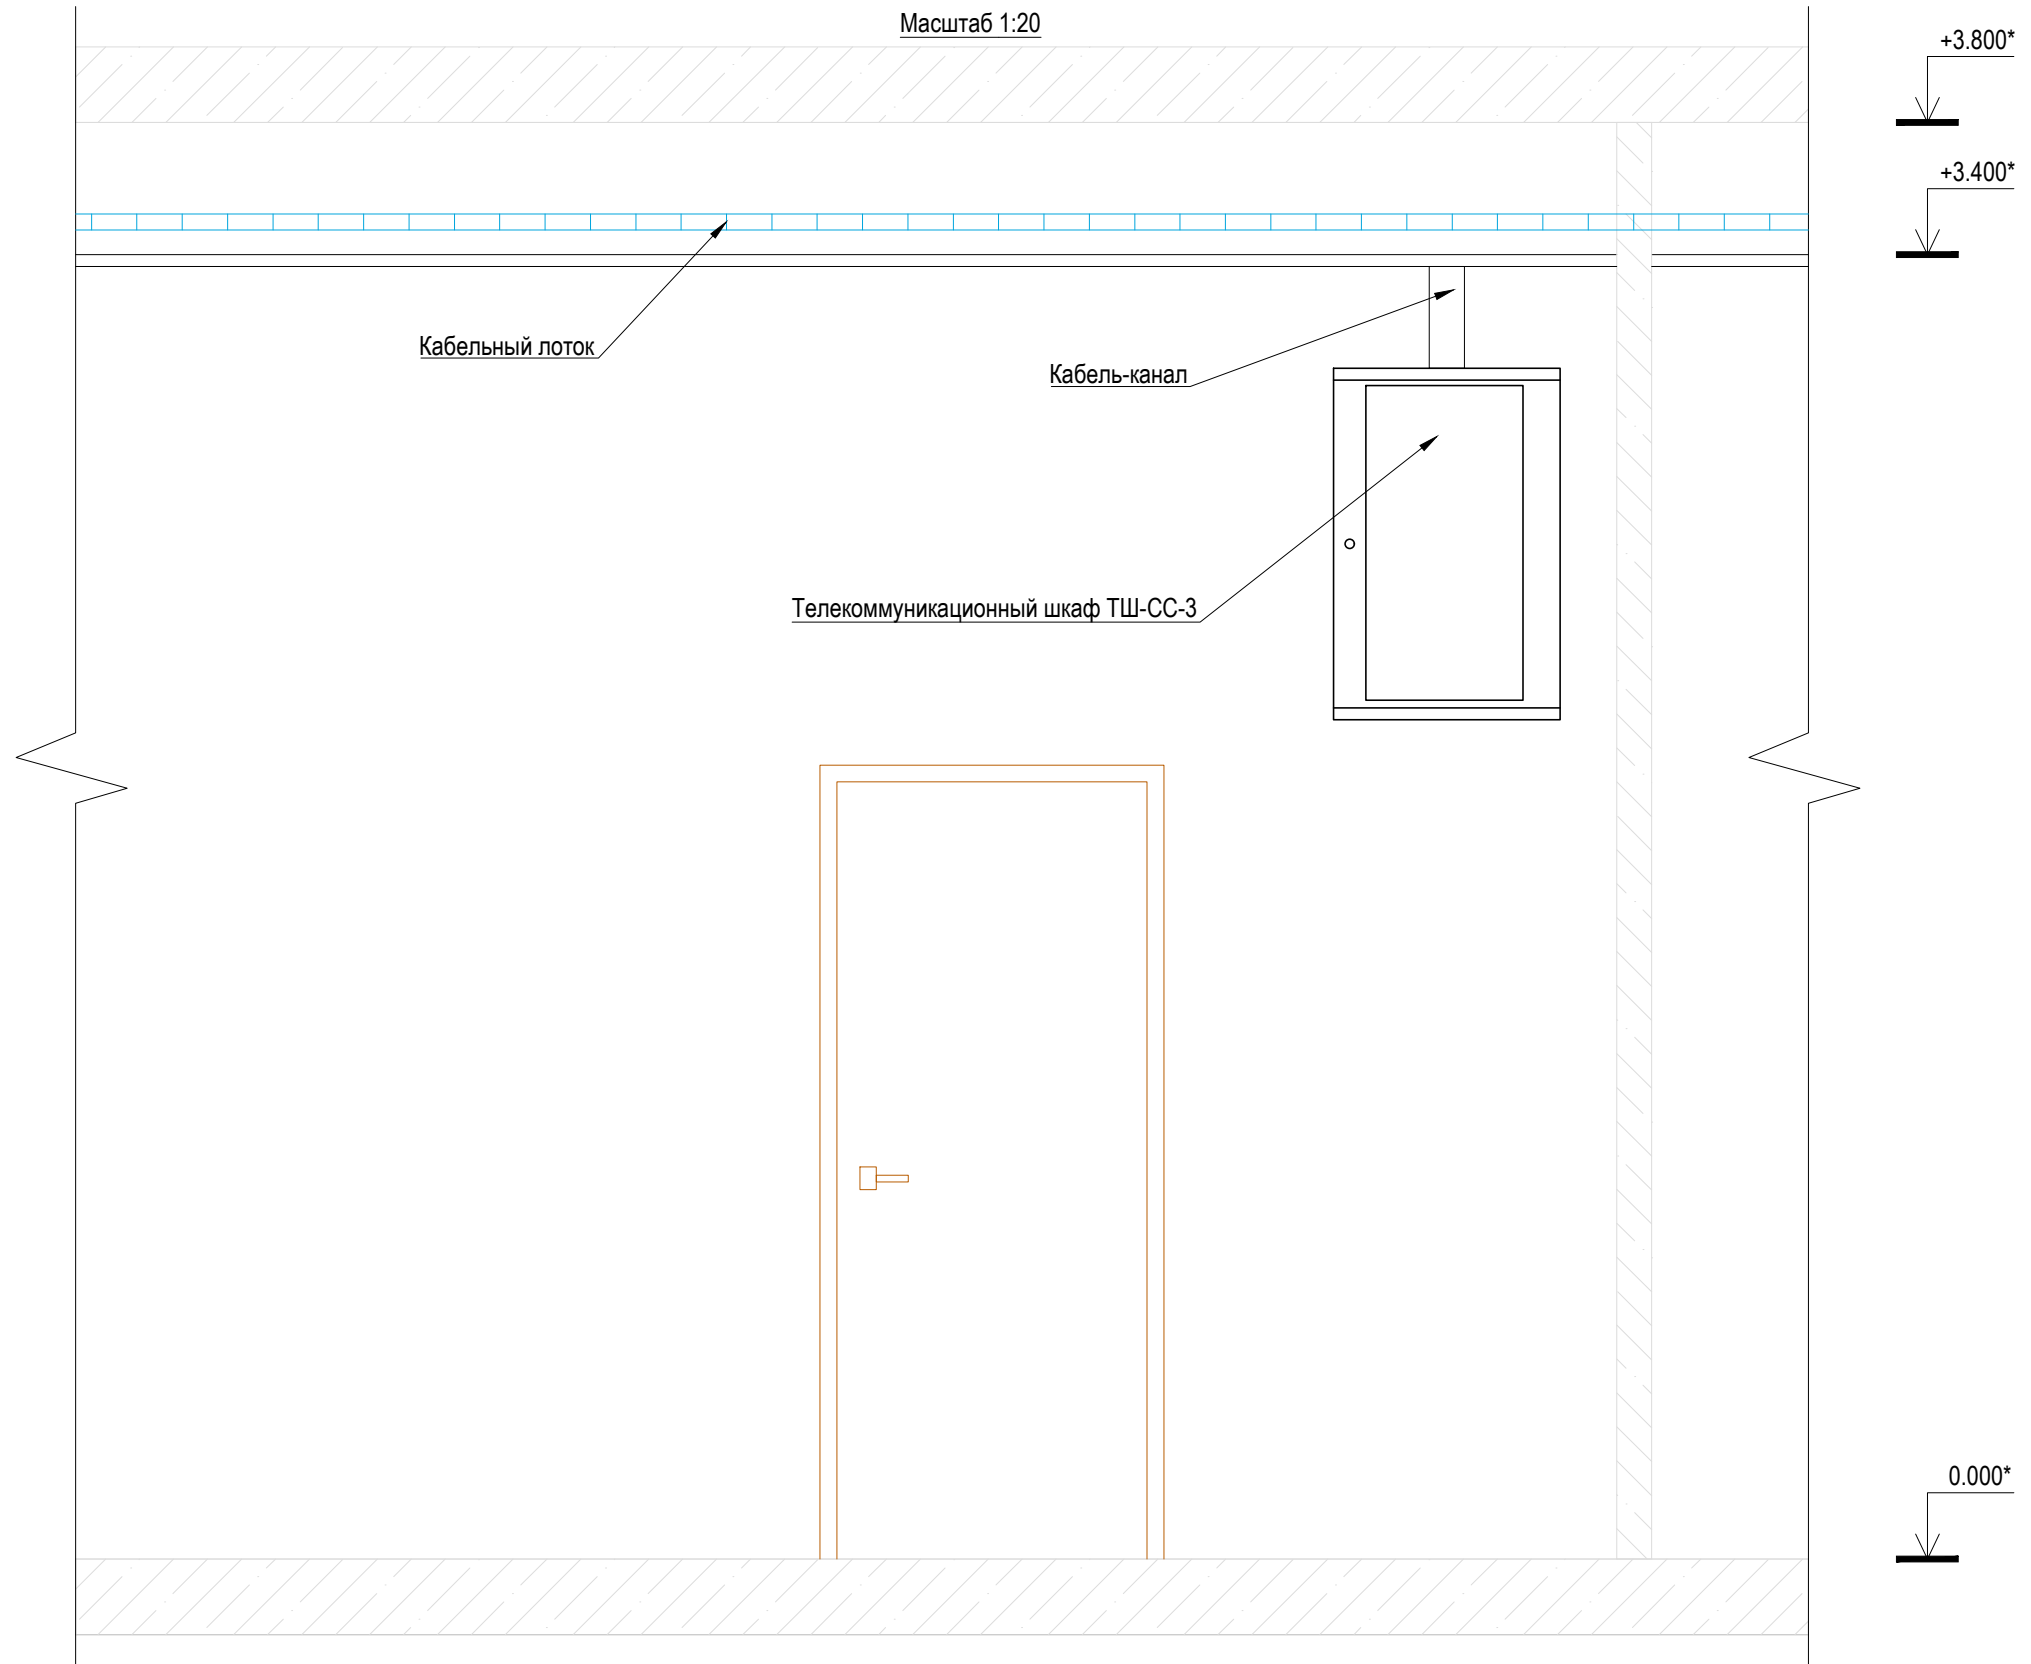

Согласовано				

Взам. инд. №	
Подл. и дата	
Инд. № подл.	

Изм.	Кол.уч.	Лист	№ док.	Подпись	Дата					
Разраб.		Романова		<i>Романова</i>		Стадия	Лист	Листов		
Проверил					Р				14	
ГИП										
Н. контр.						Месторасположение телекоммуникационного шкафа ТШ-СС-3				