


План расположения оборудования.

Вид В

Масштаб 1:20

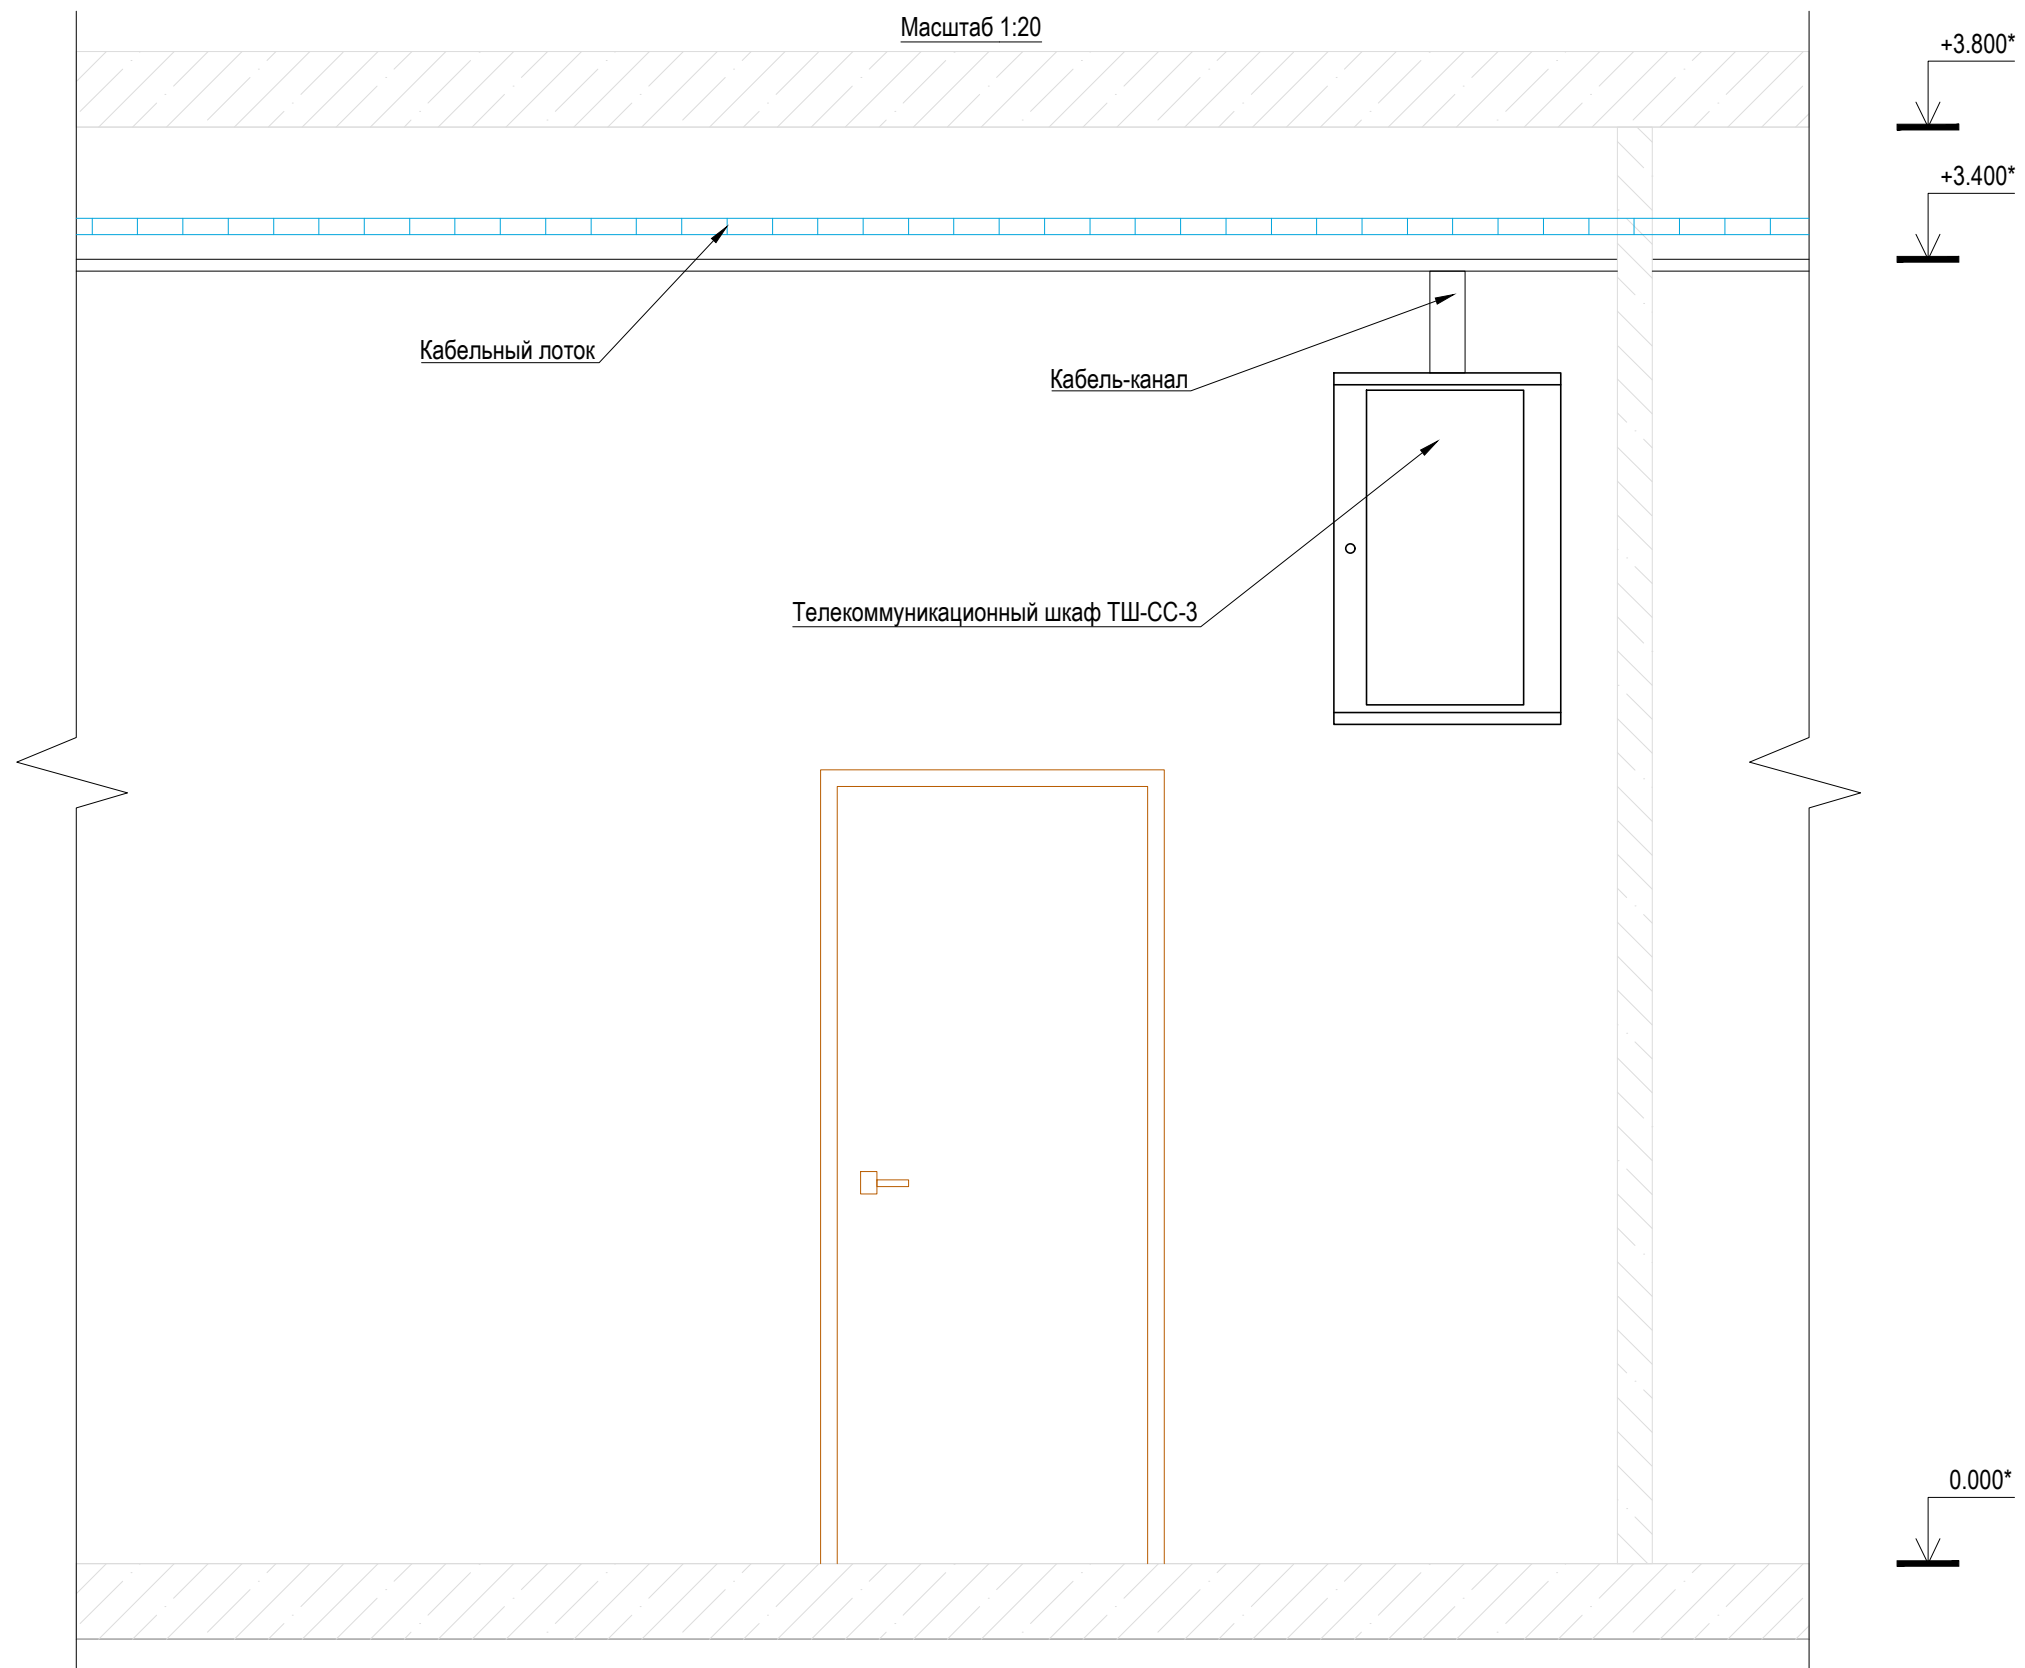

Согласовано

Инд. № подл.	Подл. и дата	Взам. инд. №

Изм.	Кол.уч.	Лист	№док.	Подпись	Дата	Стадия	Лист	Листов
Разраб.			Романова	<i>Романова</i>		Р	14	
Проверил								
ГИП								
Н. контр.						Месторасположение телекоммуникационного шкафа ТШ-СС-3		