


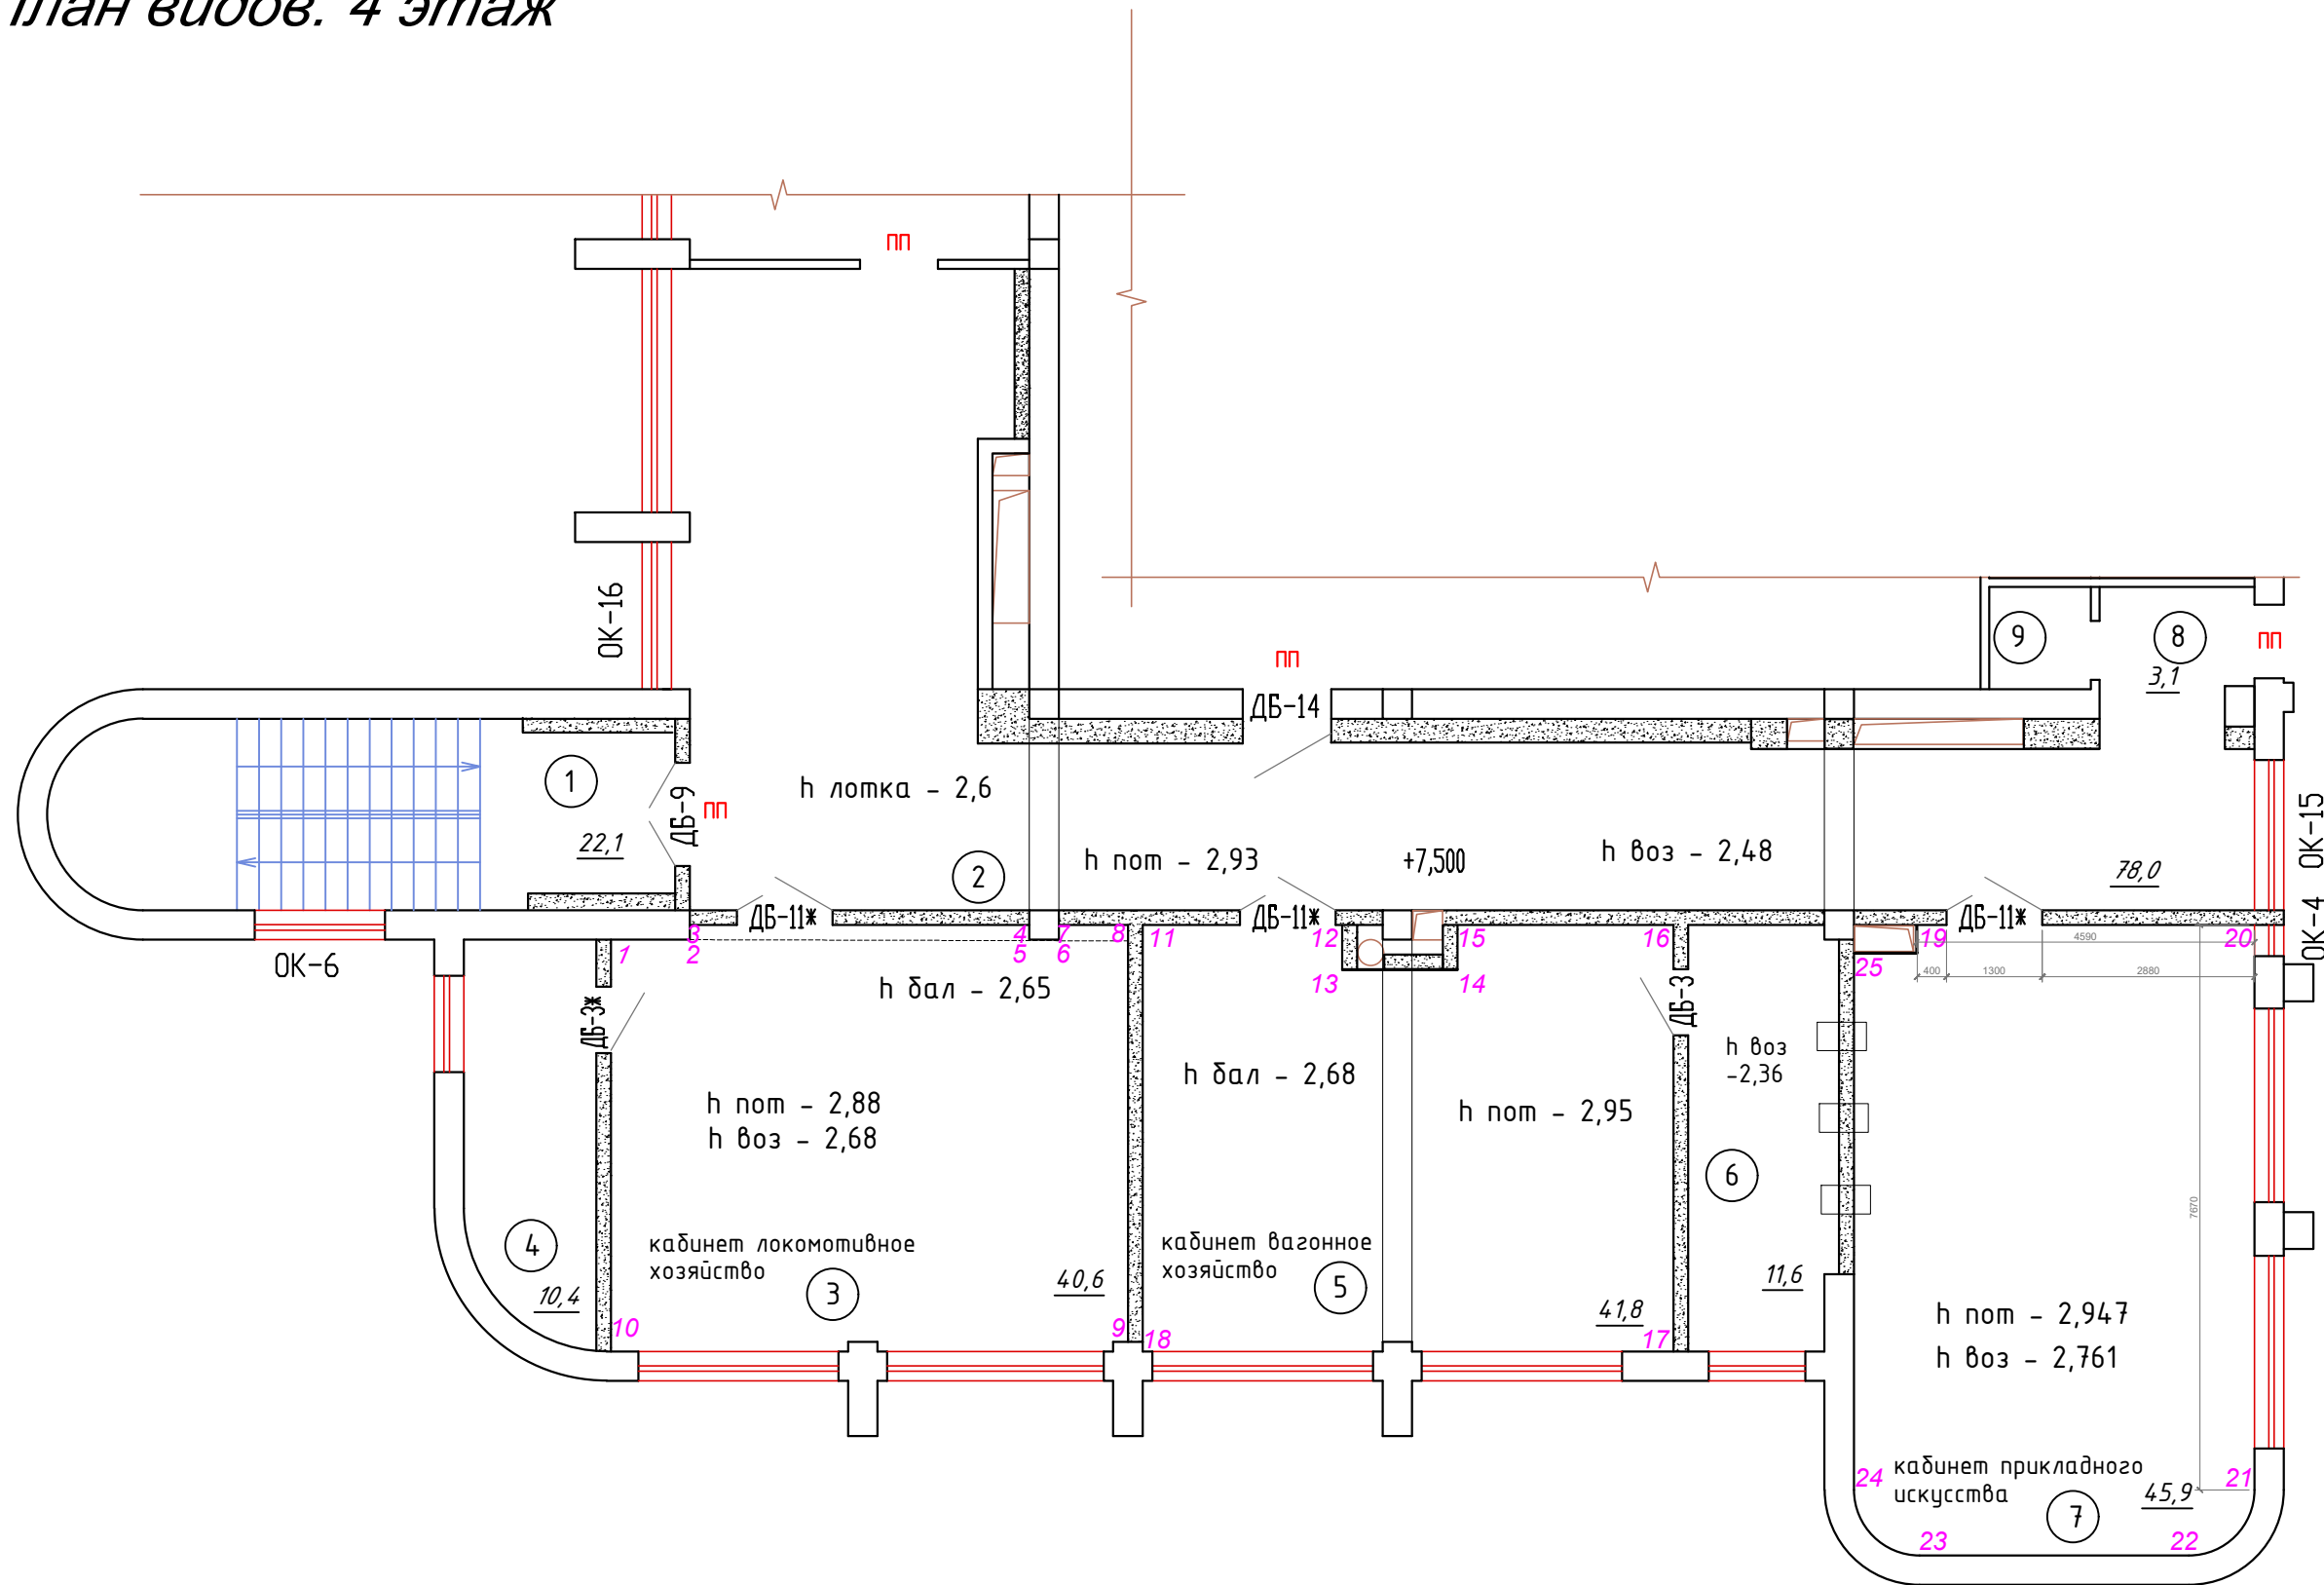


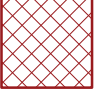
План видов. 4 этаж



	Подпись	Дата	Дизайн-проект интерьера квартиры по адресу: г. Ростов-на-Дону, ул. Шолохова, 29	Стадия	Лист	Масштаб
Руководитель	Позднякова А. И.	2019 г.		План пола. 4 этаж	ДП	2
Дизайнер	Позднякова А. И.	2019 г.				
Выполнила	Позднякова А. И.	2019 г.				
Заказчик	ООО "Спецстройсистемы"	2019 г.				


План потолка. 4 этаж

УСЛОВНЫЕ ОБОЗНАЧЕНИЯ:

-  - Потолок ГРИЛЬЯТО
Размер ячейки 50x50мм
-  - Потолок Амстронга
S=20.9м2
-  - Антивандальные панели Ленплант
-  - светодиодный встраиваемый светильник





Примечания:


1. За отм. 0,000 принять выровненный и оштукатуренный потолок
2. Перед монтажом потолков уточнить монтажную глубину выбранных светильников
3. Размеры/отметки со знаком (*) уточнить по факту.
4. Площадь потолков дана без вычета отверстий под светильники
5. Площадь потолков посчитана без учета погонажа на торец для крепления грильято

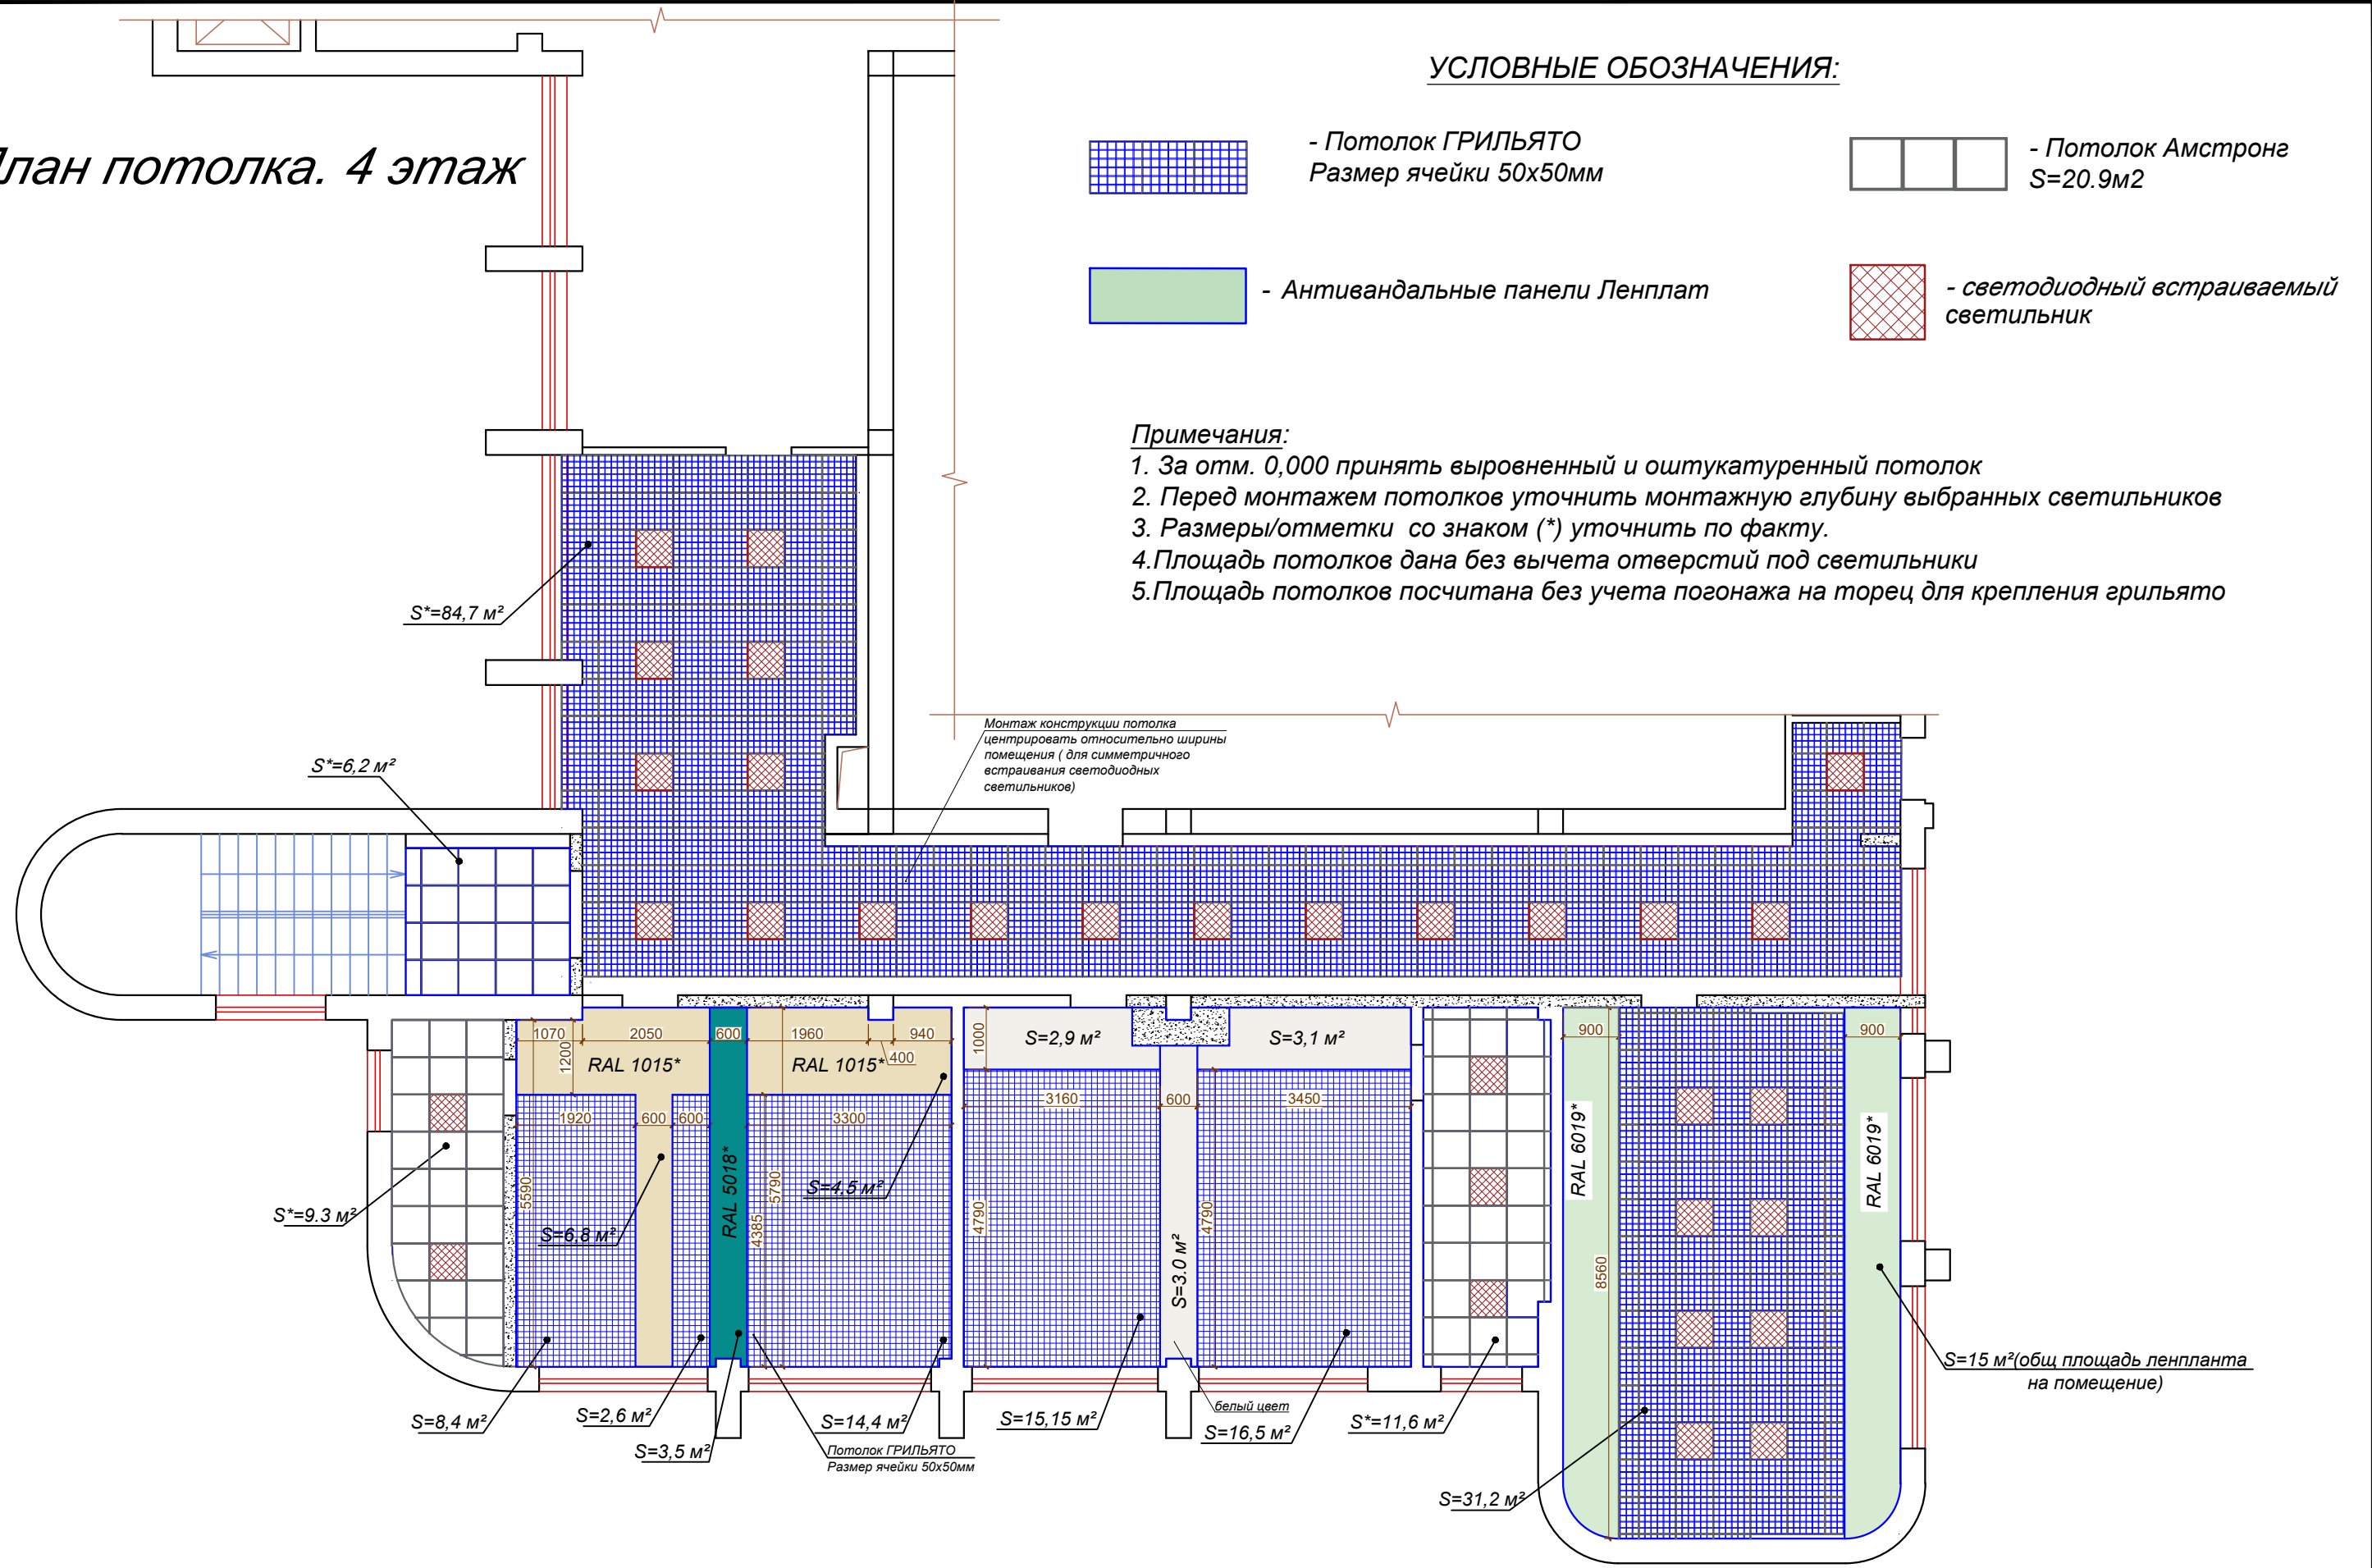

Руководитель	Позднякова А. И.	Подпись	Дата	Дизайн-проект интерьера квартиры по адресу: г. Ростов-на-Дону, ул. Шолохова, 29	Стадия	Лист	Масштаб
Дизайнер	Позднякова А. И.		2019 г.		ДП	3	М 1:100
Выполнила	Позднякова А. И.		2019 г.	План потолка. 4 этаж			
Заказчик	ООО "Спецстройсистемы"		2019 г.				

Развертки стен кабинета локомотивного хозяйства (пом. №3). 4 этаж

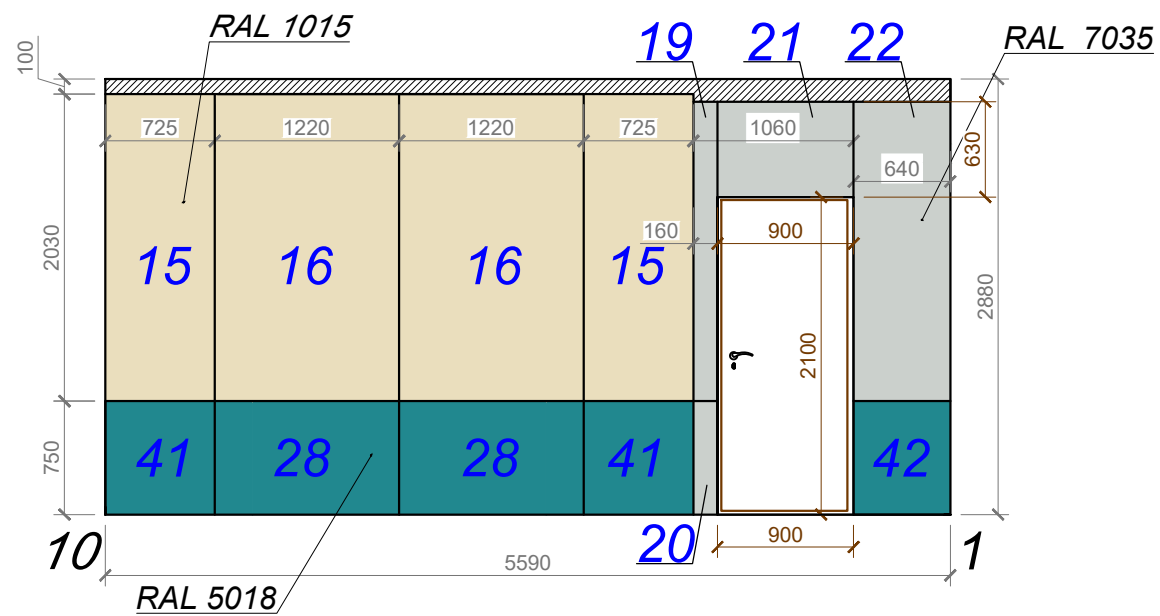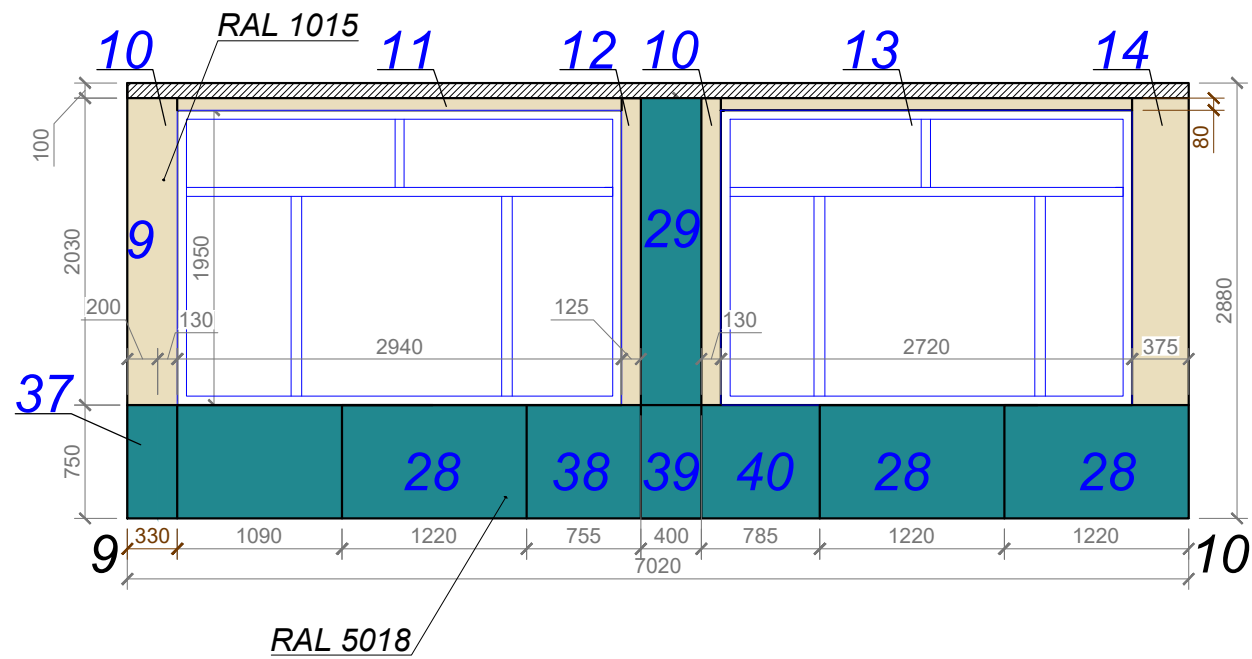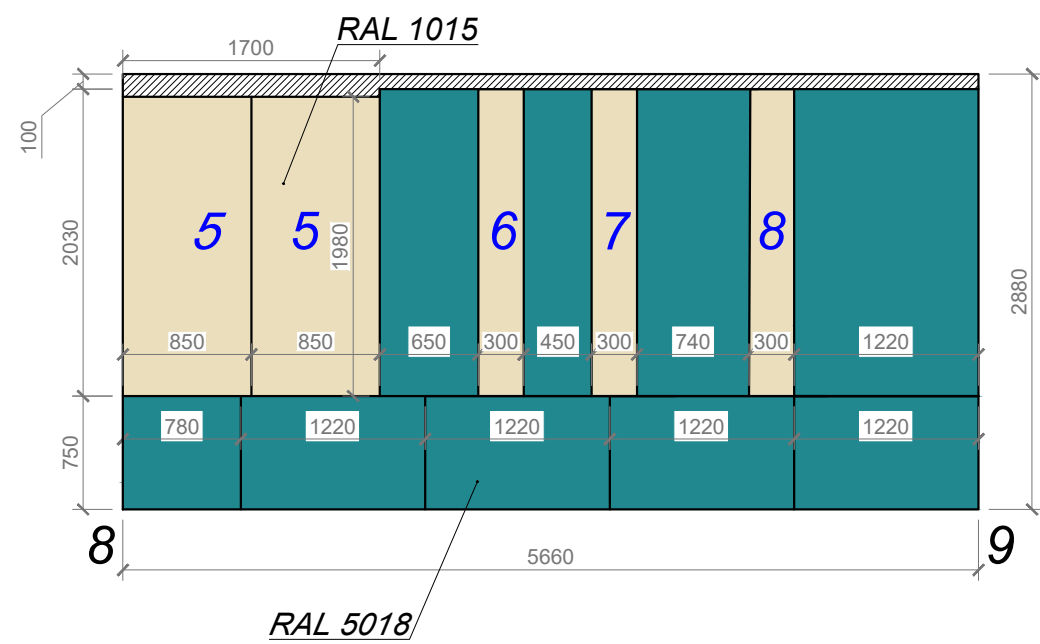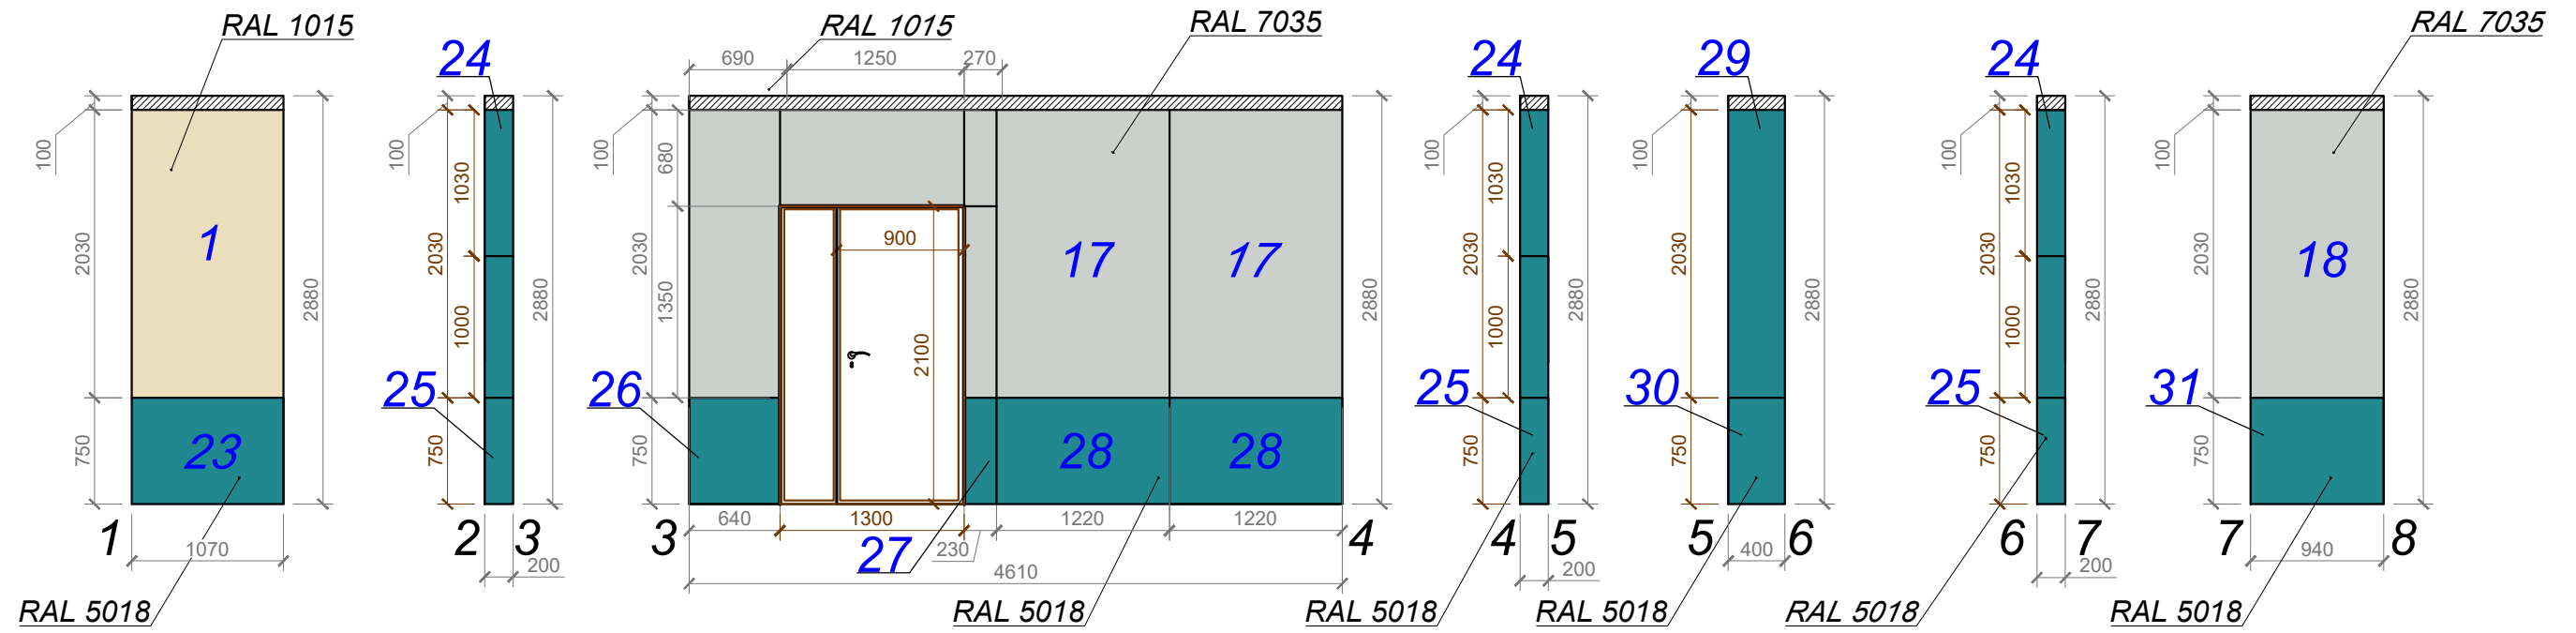

					0419-1-РСС-03-АС2		
					Модернизация Ростовской детской железной дороги Депо, г. Ростов-на-Дону, пр-кт Шолохова, №29. (Литер А-Ю)		
Изм.	Кол.уч.	Лист № док.	Подп.	Дата			
Проект	Позднякова	Гурин					
Проверил	Гурин						
					Станция Солнечная Отделка помещений по дизайн проекту.		
					Р	34	36
					Развертки стен кабинета локомотивного хозяйства (пом. №3). 4 этаж.		
					 ООО "РостСпецСтрой"		
Н. контр.	Емельянов						
ГИП	Гурин						








Согласовано

Взам. инв. №

Подпись и дата


Инв. № подл.

Кабинет прикладного искусства (пом. №7). 4 этаж

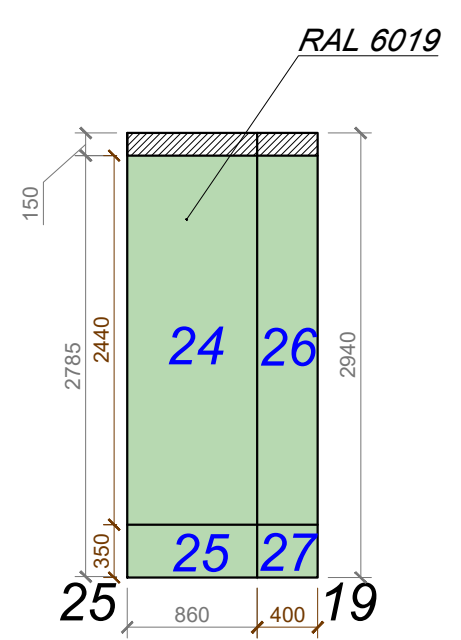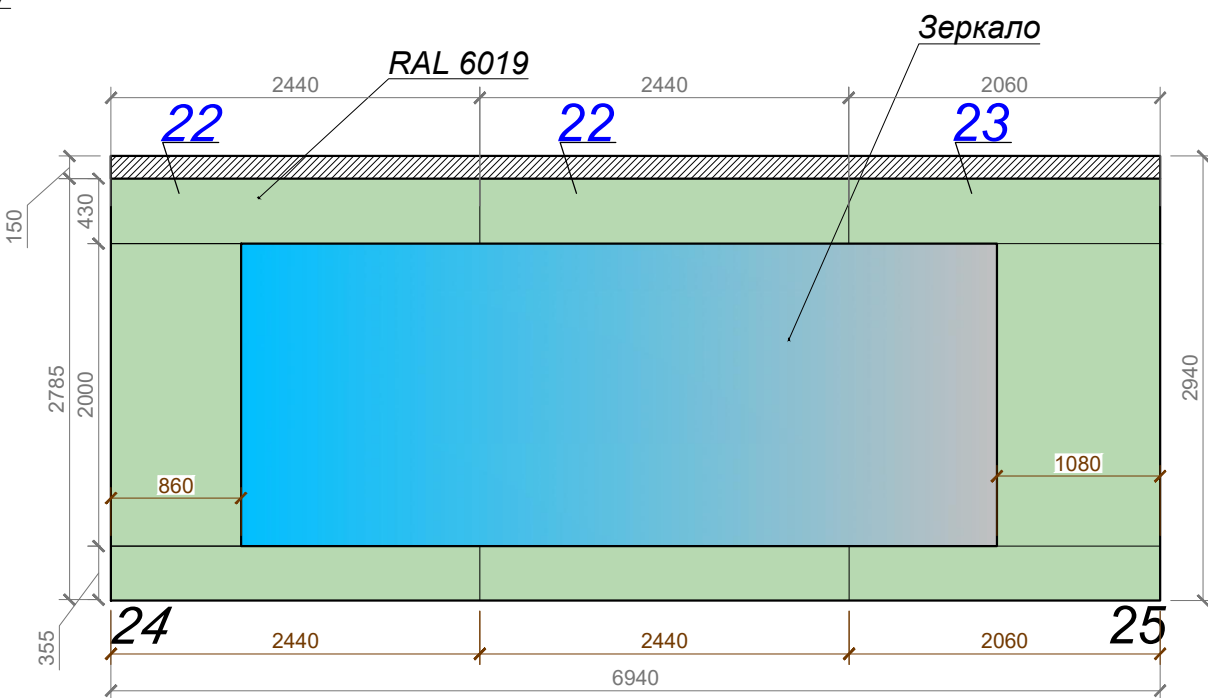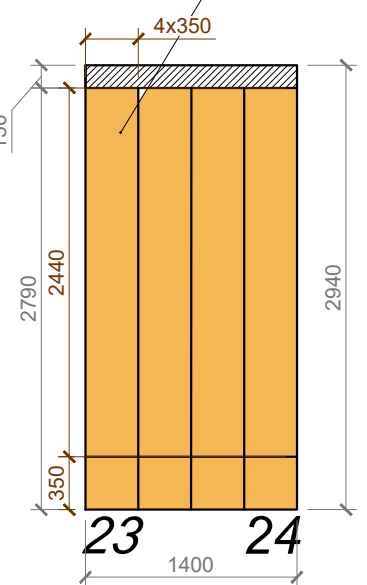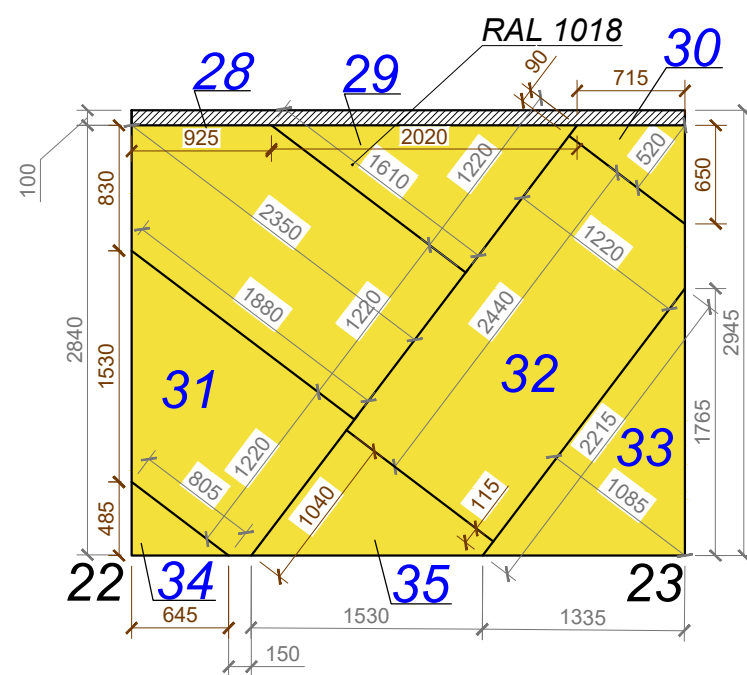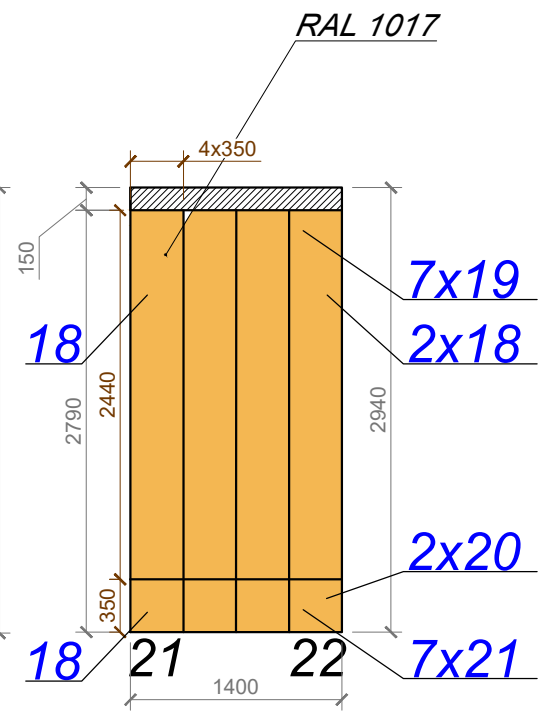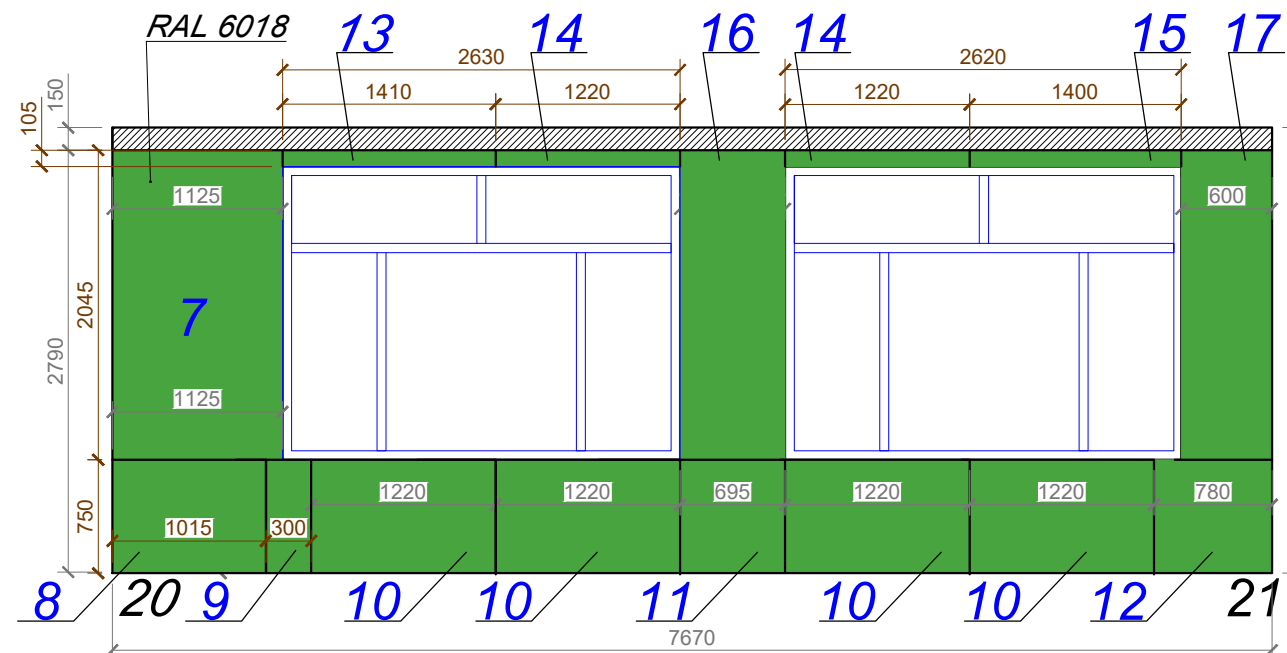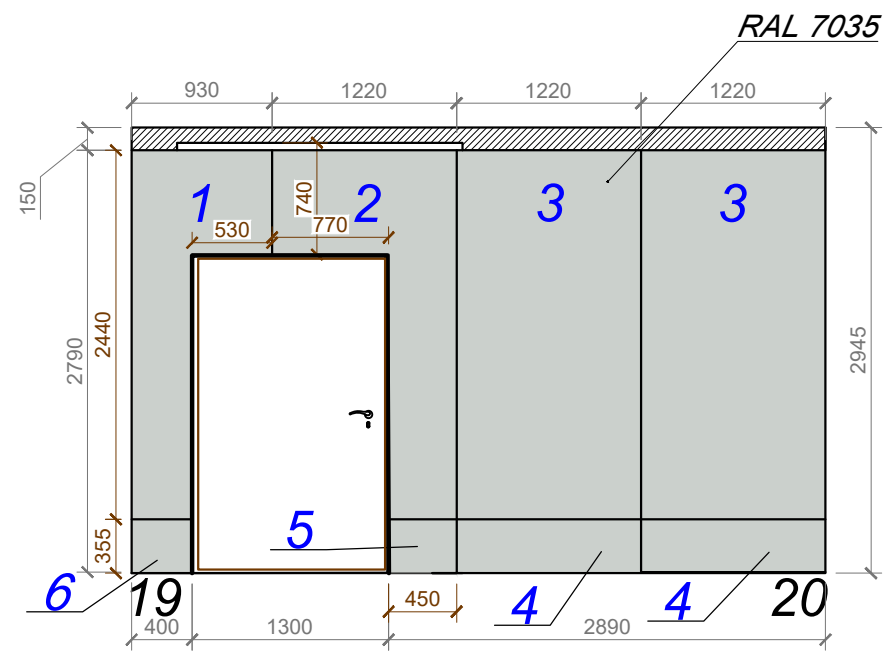

Согласовано

Инв. № подл.	Подпись и дата	Взам. инв. №

0419-1-РСС-03-АС2				
Модернизация Ростовской детской железной дороги Депо, г. Ростов-на-Дону, пр-кт Шолохова, №29. (Литер А-Ю)				
Изм.	Кол.уч.	Лист № док.	Подп.	Дата
Проект	Позднякова	Гурин	Гурин	
Проверил	Гурин			
Н. контр.	Емельянов			
ГИП	Гурин			
Станция Солнечная Отделка помещений по дизайн проекту.			Стадия	Лист
			Р	36.1
Кабинет прикладного искусства (пом. 7). 4 этаж.			Листов	36
			 ООО "РостСпецСтрой"	