



Профиль прокола №2.24 М 1:200

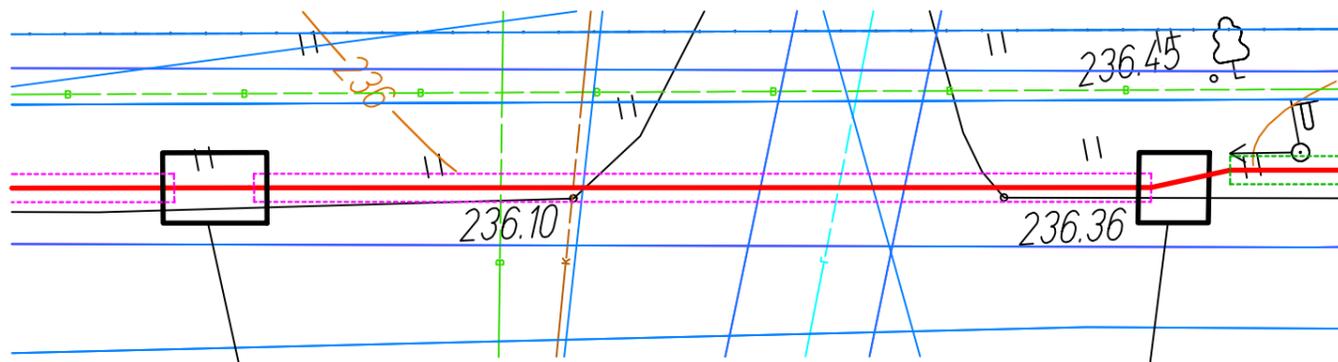

Рабочий котлован (котлован 2.24)
3x2x1,5 м

Приемный котлован (котлован 2.24)
2,5x1,2x1,5 м

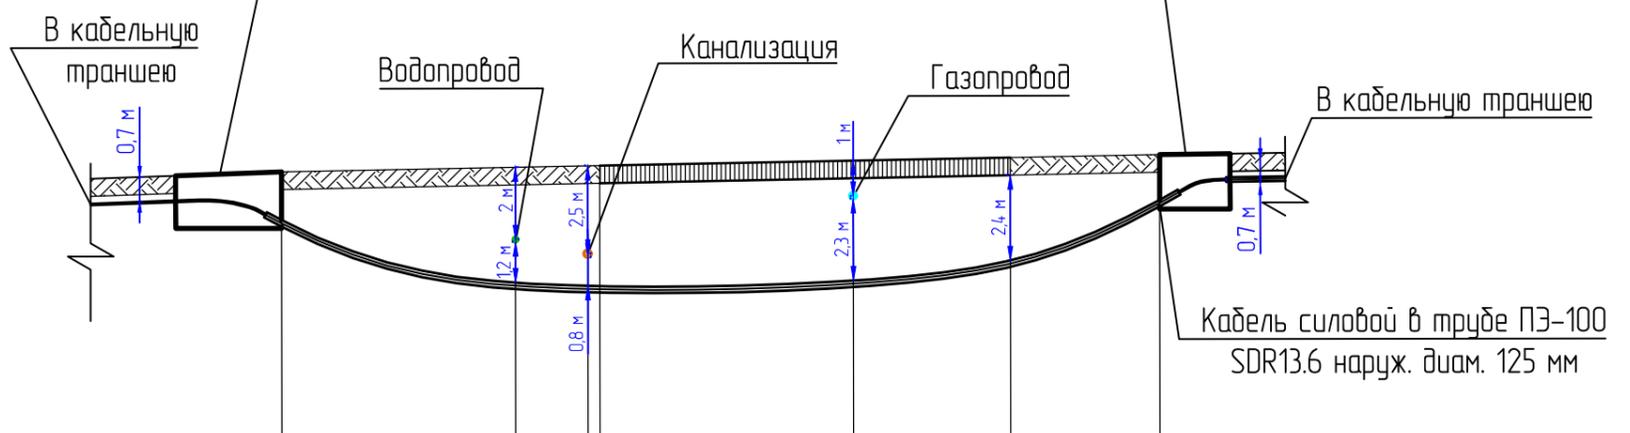

Отметка низа трубы	235,95	236,07	236,11	236,24	236,32	236,41
Проектная отметка земли						
Натурная отметка земли	234,39	232,62	232,52	232,66	233,23	234,95
Обозначение трубы	Труба полиэтиленовая ПЭ-100 SDR13.6 наруж. диам. 125 мм					
Основание	Естественное					
Расстояние, м	6,7 м	2 м	7,2 м	4,4 м	4,3 м	

0,4 м

1. Данный чертёж читать совместно с л.2.
2. Перед выполнением прокола уточнить места и отметки расположения всех существующих подземных инженерных коммуникаций с соответствующими эксплуатирующими организациями и собственниками коммуникаций.

Изм.	Кол.Уч.	Лист	№ док.	Подп.	Дата

031/00.21-ЭС

Лист

Согласовано

Взам. инб. №

Подп. и дата

Инб. № подл.