


Структурная схема

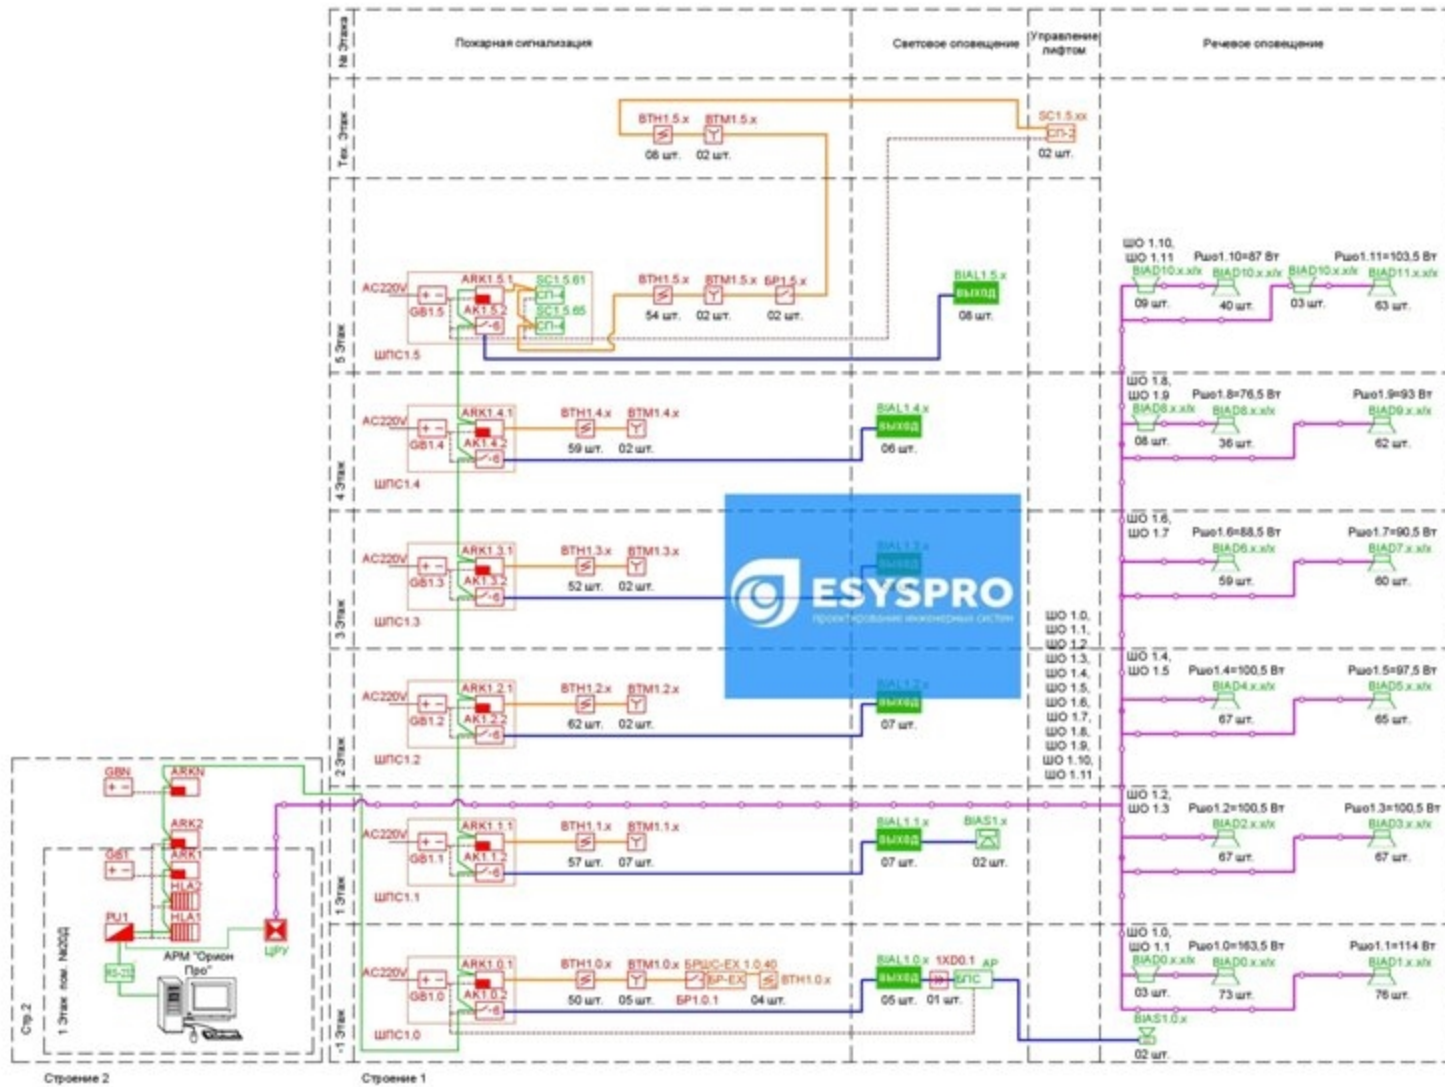

BTH1.0.15 — номер оповещателя
 — номер контроллера
 — номер здания
 — тип оповещателя
 BIAD0.35.6/1.5 — режим включения/отключения оповещателя
 — номер оповещателя
 — номер канала
 — тип оповещателя

АПС-СОУЭЗ					
Изм.	Кол. укл.	Лист	№ док.	Подпись	Дата
Разраб.					
Проверил					
Автоматическая пожарная сигнализация Система оповещения и управления эвакуацией людей при пожаре					
Страница Лист Листов					
Структурная схема					
ESYS PRO.RU					