


Согласовано

Лист №	Лист	Дата
1	1	

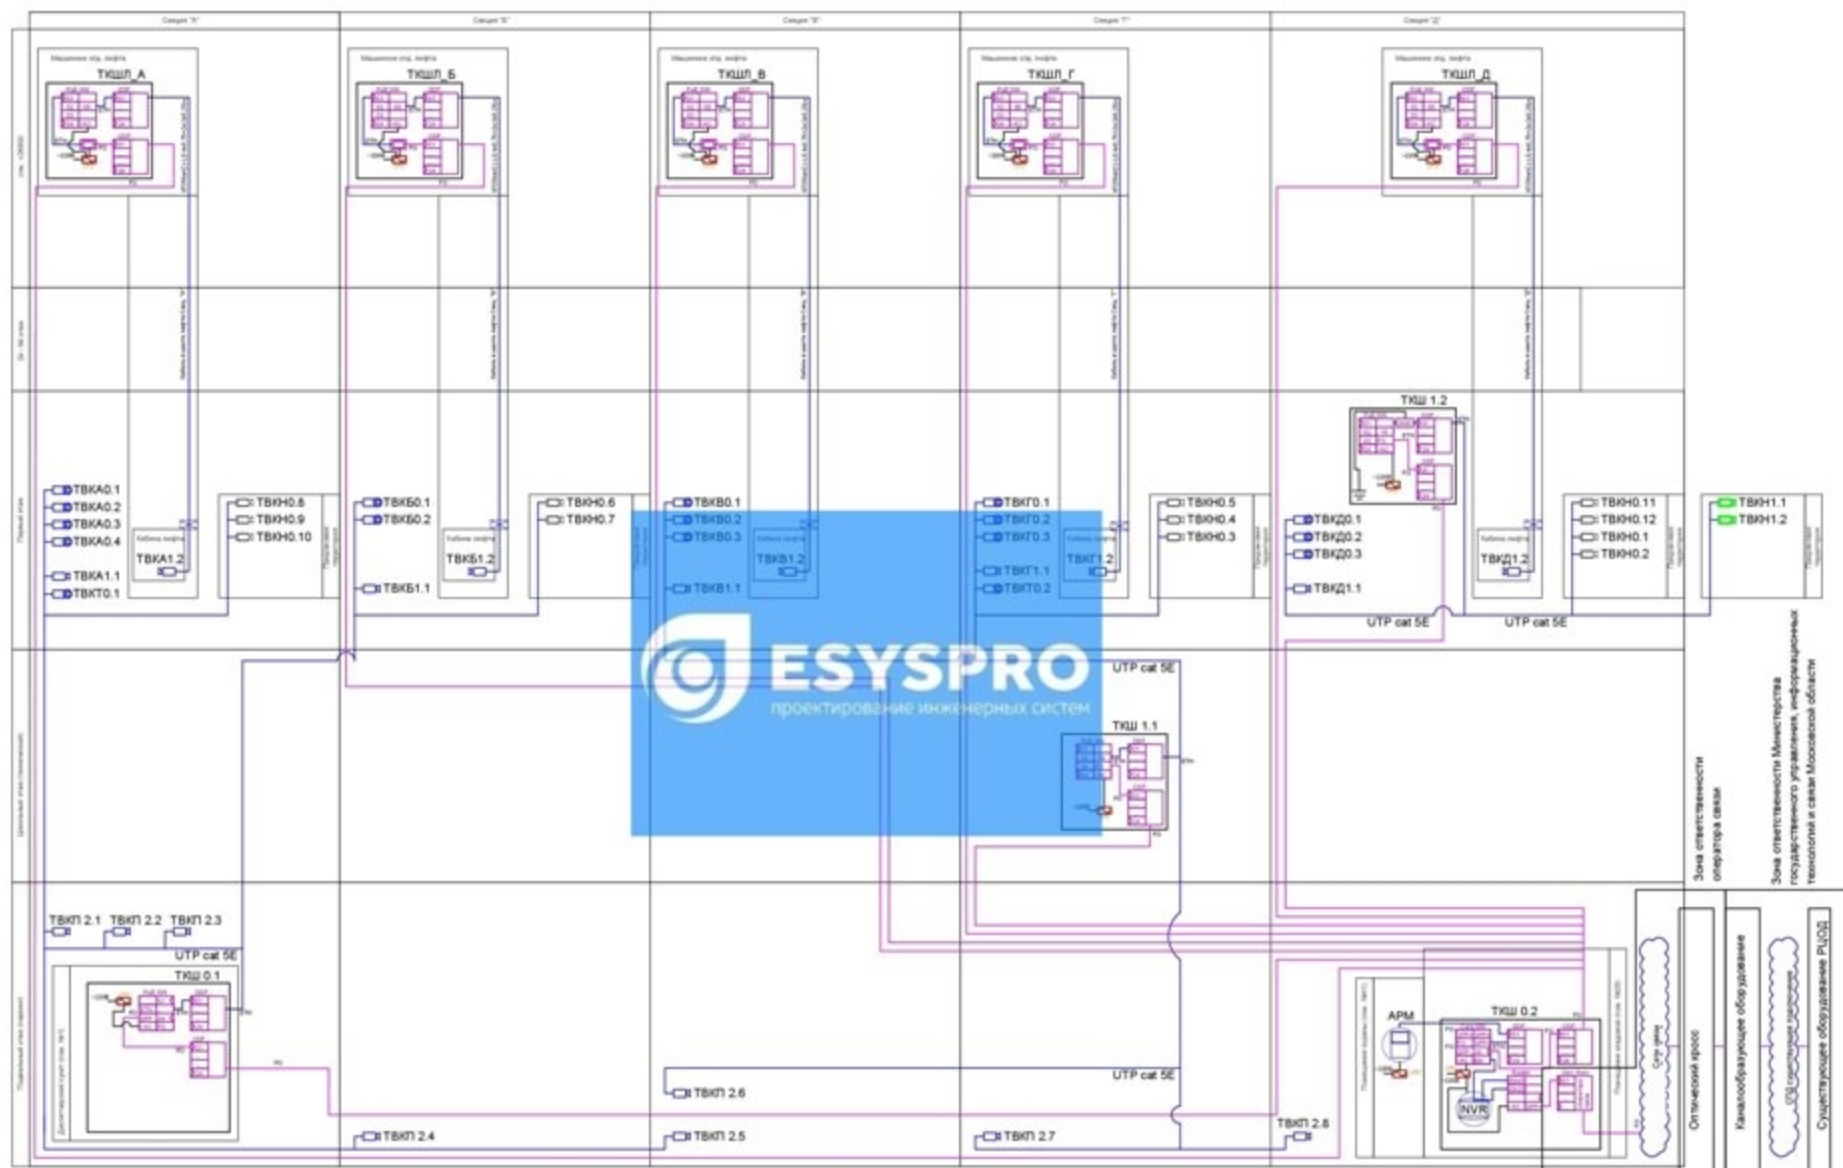


Условные обозначения

- | | | | | | | | |
|--|---|--|-----------------------------------|--|--|--|---------------------------------|
| | Видеокамера ПВН Тип 3, дальность обзора 5 м, угол обзора 90° | | Прокладка оптического кабеля 4 ОВ | | ИДП | | Соединительная клеммная коробка |
| | Видеокамера ВН Тип 4-1, дальность обзора 15 м, угол обзора 106° | | Прокладка кабеля UTP cat. 5E | | Медиаконвертер | | Прокладка кабеля питания 220 В |
| | Видеокамера ВН Тип 4-2, дальность обзора 15 м, угол обзора 108°-32° | | Телекоммуникационный шкаф | | Ethernet свич с поддержкой PoE
DGS-1005P, DES-1018MP, DGS-1210-28MPFL | | |
| | Камера Тип 2 ГРЗ, дальность обзора 30 м, угол обзора 30° | | Панель Ethernet | | Маршрутизатор CCR1009-7G-1C-PC | | |
| | Камера Тип 1 ММС, дальность обзора 40 м, угол обзора 108°-32° | | Панель оптическая | | Свич уровня ядра сети
DGS-3630-28SC | | |
| | Видеорежиссер/сервер | | | | | | |
| | Удаленное РМ/АРМ | | | | | | |

Зона ответственности оператора связи

Зона ответственности Министерства государственного управления, информационных технологий и связи Московской области

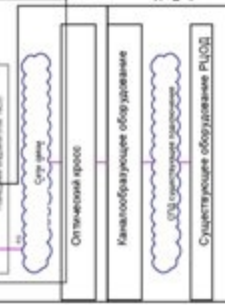

				СВН-БР			
Им.	Коп. уч.	Лист	№ док.	Подпись	Дата		
Группа	Система видеонаблюдения "Безопасный регион"				Статус	Лист	Листов
Разработал					p		
Проверил							
Н. контроль	Структурная схема СВН				ESYSPRO.RU		