План первого этажа

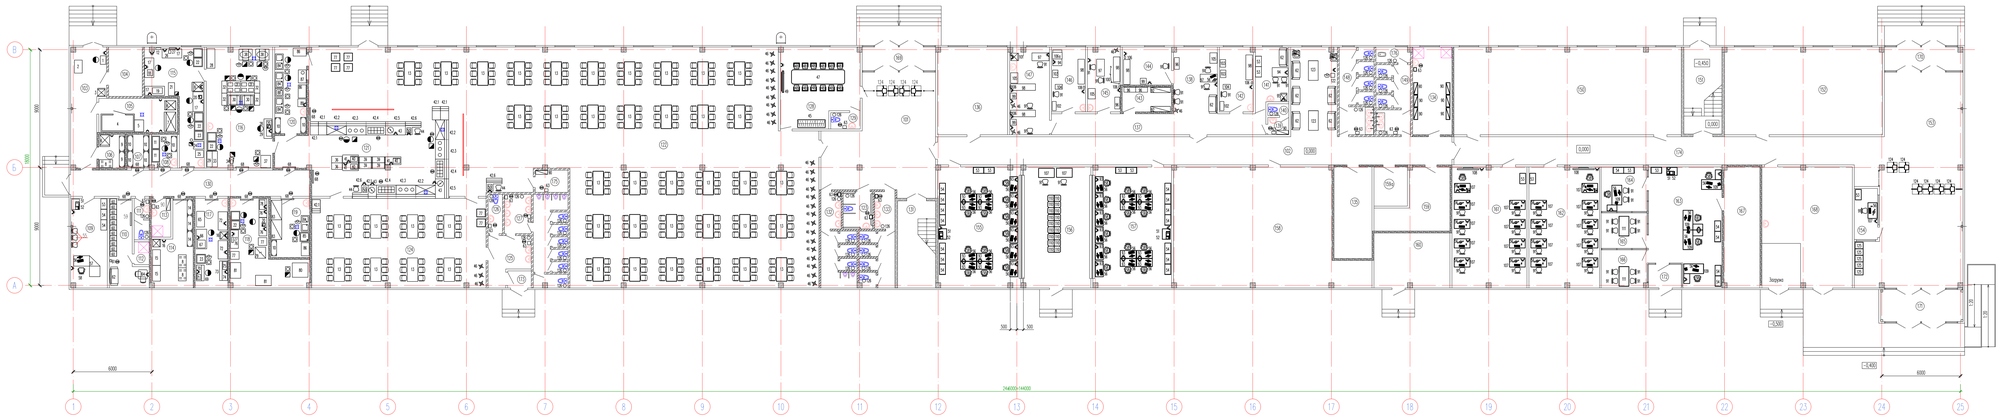

План второго этажа

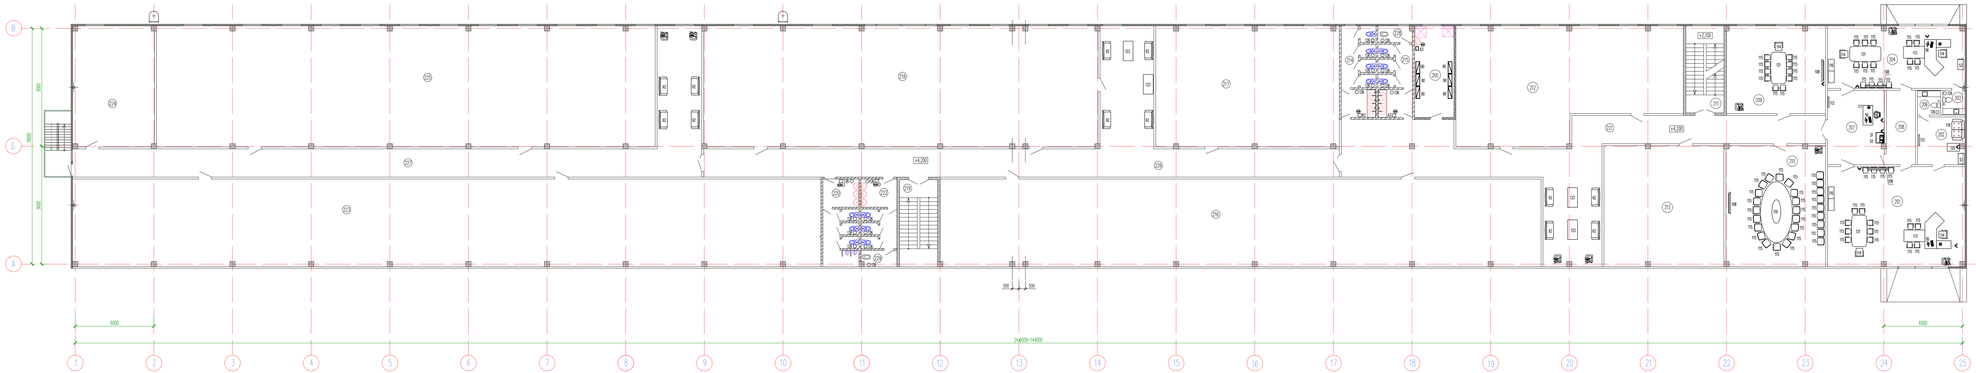

Экспликация помещений (начало)

Номер помещения	Наименование	Площадь, м²	Категория помещения
	1 этаж		
101	Вестибюль	66,1	-
102	Коридор 1	108,5	-
	Столовая		
103	Раздаточная	21,0	Б1
104	Электрощитовая	9,8	-
105	Кладовая полуфабрикатов	15,6	В2
106	Кладовая общая	5,1	В3
107	Кладовая посуды, шкафчиков	4,3	Д
108	Кладовая у мясного цеха	5,0	Д
109	Кабинет заведующего	19,0	-
110	Комната персонала	14,1	-
111	Санузел для персонала	3,6	-
112	Душевая	2,0	-
113	КИП столовой	6,4	В4
114	Кладовая сыра продуктов	16,6	В1
115	Диспетчерско-обходной цех	27,5	Д
116	Горячий цех	46,8	Г
117	Холодный цех	17,1	Д
118	Цех выпечки	26,8	В4
119	Мясочная мясной посуды	13,5	Д
120	Мясочная столовой посуды	16,0	Д
121	Раздаточная	83,9	Д
122	Обеденный зал на 270 п.м	474,6	-
123	Сан. узел для МГН	6,4	-
124	Обеденный зал для бодрствующих на 24 п.м.	90,7	-
125	Фойе	10,3	-
126	Санузел женский 1	3,3	-
127	Санузел мужской 1	23,6	-
128	ВР зал на 12 п.м.	34,6	-
129	Санузел при зале ВР	2,8	-
130	Коридор 2	36,5	-
131	Лестничная клетка 1	19,2	-
132	Санузел мужской 2	15,7	-
133	Санузел женский 2	15,5	-
134	КИП	20,1	В4
135	Электрощитовая	20,3	-
136	ОРТА ЗРАЗ 1	35,7	-
169	Тамбур	10,0	-
170	Тамбур	10,6	-
171	Тамбур	15,3	-
172	Тамбур	4,4	-
173	Тамбур	2,3	-
174	Коридор 2	65,6	-
175	КИП обеденного зала	4,25	-
176	Кабинет личной гигиены женщин	2,1	-
	Здравпункт		
137	Коридор	26,1	-
138	Вестибюль-ожидальня	16,9	-
139	Тамбур санузла	2,1	-
140	Санузел	1,4	-
141	Помещение для персонала	11,3	-
142	Процедурная 1	12,7	-
143	Кладовая	7,1	В2
144	Помещение для брюк прибывших больных	10,9	-
145	Кабинет приема больных	12,2	-
146	Процедурная 2	12,8	-
147	Кабинет физиотерапии	20,1	-
148	Санузел Женский 2	16,6	-
149	Санузел женский 2	13,3	-
150	ОРТА ЗРАЗ 2	170,8	-
151	Лестничная клетка 2	19,8	-
152	ОРТА ЗРАЗ 2	80,3	-
153	Приемная	198,6	-
154	Пост охраны	6,9	-
155	Окно приема	56,0	-
156	Помещение для бодрствующих	47,9	-
157	Окно отгрузки	59,2	-
158	ОРТА ЗРАЗ 3	117,6	-
159	Серверная	19,9	В4
159а	Техническое помещение	7,65	-
160	Узел Ввода инженерных сетей	24,2	-
161	Аудитория обучения 1	52,8	-
162	Аудитория обучения 2	49,5	-
163	Отдых водой	46,2	-
164	Кабинет начальника отряда водой	11,8	-
165	Переобувная 1	9,4	-
166	Переобувная 2	10,0	-
167	Крыой отдыха водой	25,2	В2
168	Фойе	63,5	-

Экспликация помещений (окончание)

Номер помещения	Наименование	Площадь, м²	Категория помещения
	1 этаж		
201	Кабинет руководр ООО "ПКД"	19,8	-
202	Комната отдыха 1	13,0	-
203	Санузел 1	3,2	-
204	Кабинет зам. руководр ООО "ПКД"	49,2	-
205	КИП	21,2	В4
206	Санузел 2	3,3	-
207	Приемная	24,5	-
208	Подсобное помещение	13,8	-
209	Переобувная 1	50,4	-
210	Переобувная 2	69,9	-
211	Лестничная клетка 2	19,2	-
212	ОРТА ЗРАЗ 1	137,7	-
213	ОРТА ЗРАЗ 2	94,3	-
214	Санузел мужской 3	17,4	-
215	Санузел женский 3	14,0	-
216	ОРТА ЗРАЗ 3	305,8	-
217	ОРТА ЗРАЗ 4	128,7	-
218	ОРТА ЗРАЗ 5	136,3	-
219	Лестничная клетка 1	19,2	-
220	Санузел мужской 4	17,4	-
221	Коридор 1	137,7	-
222	Санузел женский 4	13,7	-
223	ОРТА ЗРАЗ 6	180,9	-
224	Вентиляция	57,3	-
225	ОРТА ЗРАЗ 7	350,4	-
226	Коридор 2	142,8	-
227	Коридор 3	135,1	-
228	Кабинет личной гигиены женщин	3,3	-
229	Кабинет личной гигиены женщин	3,3	-

Условные обозначения

- электроприемник 220 В
- подвод электроэнергии 220 В
- подвод электроэнергии 380 В, N0 Fd
- подвод воды с отбором в канализацию
- подвод холодной воды
- местный фильтрующий отсос
- обточенная напольная
- пол

Изм.	Кол.уч.	Лист	N док.	Подпись	Дата		
Разработал	Ардашкина					Административно-бытовой корпус (АБК)	Стадия: Р; Лист: ; Листов:
ГИП						План расположения помещений и оборудования на отм. 0,000, +4,200	
Норм.контр.							

формат А0.