



Экспликация помещений

Номер помещения	Наименование	Площадь, м <sup>2</sup>	Категория помещ.
1	Участок ремонта грузоподъемных механизмов (УРГПМ)	132,4	Д
2	Мастерская УРГПМ	29,1	Д
3	Комната отдыха УРГПМ	11,2	-
4	Санузел	2,6	-
5	Кабинет начальника УРГПМ	17,7	-
6	Кабинет начальника ЦРТИ	16,3	-
7	Цех ремонта термической изоляции (ЦРТИ) и служба главного метролога (СГМ)	250,1	Д
8	Кабинет начальника ЦРТИ	27,8	-
9	Санузел	2,6	-
10	Служба главного энергетика (СГЭ)	113,7	В1
11	Санузел	3,6	-
12	Транспортный цех (ТЦ)	447,4	В2
13	Мастерские ТЦ	50,3	В2
14	Склад ТЦ	39,1	В2
15	Душевая	3,3	-
16	Санузел	3,1	-
17	Комната отдыха ТЦ	24,2	-
18	Диспетчерская ТЦ	23,4	-
19	Кабинет начальника ТЦ	23,6	-
20	Кабинет дежурного механика ТЦ	23,8	-
21	Электрощитовая	12,0	-
22	КМ	5,86	В4

План на отм. 0,000

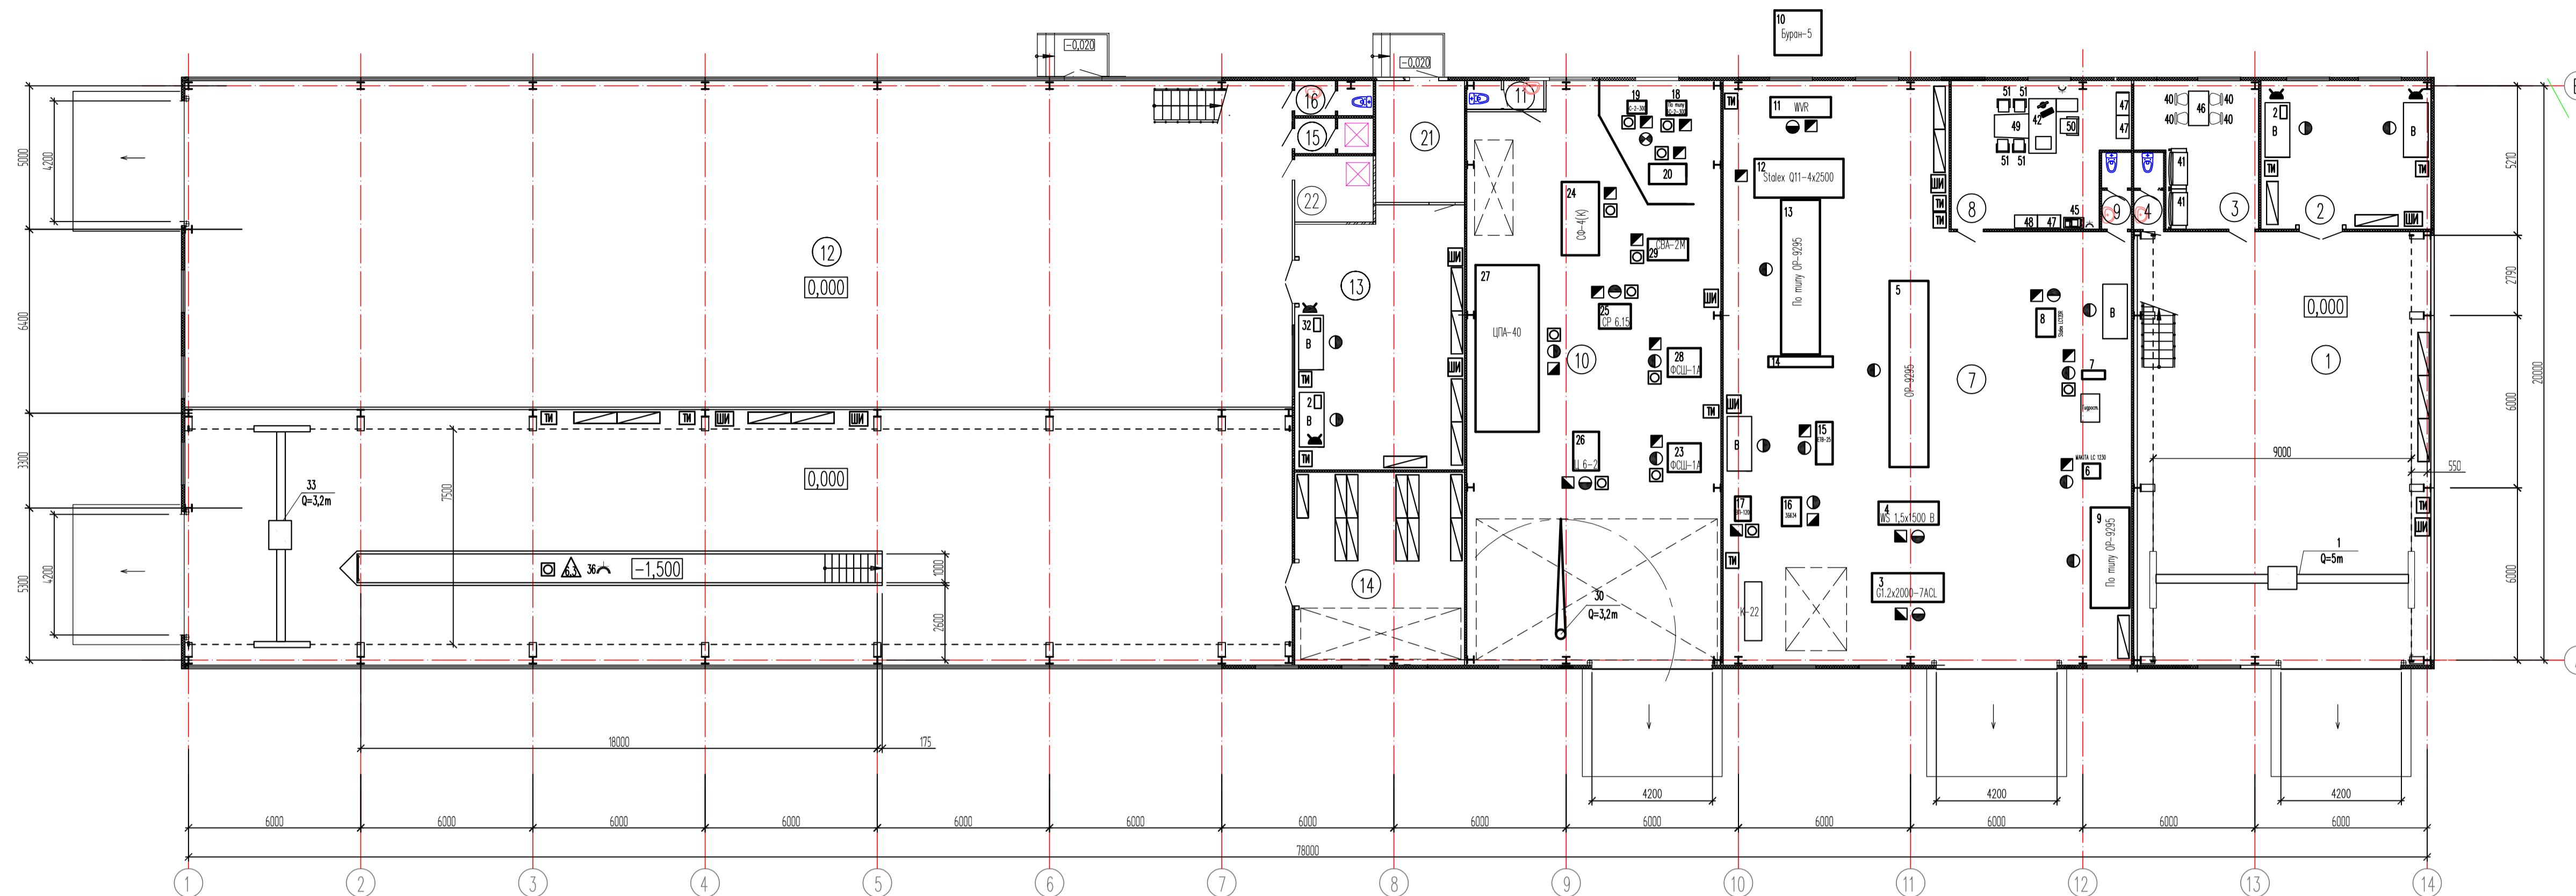

План на отм. +3,000

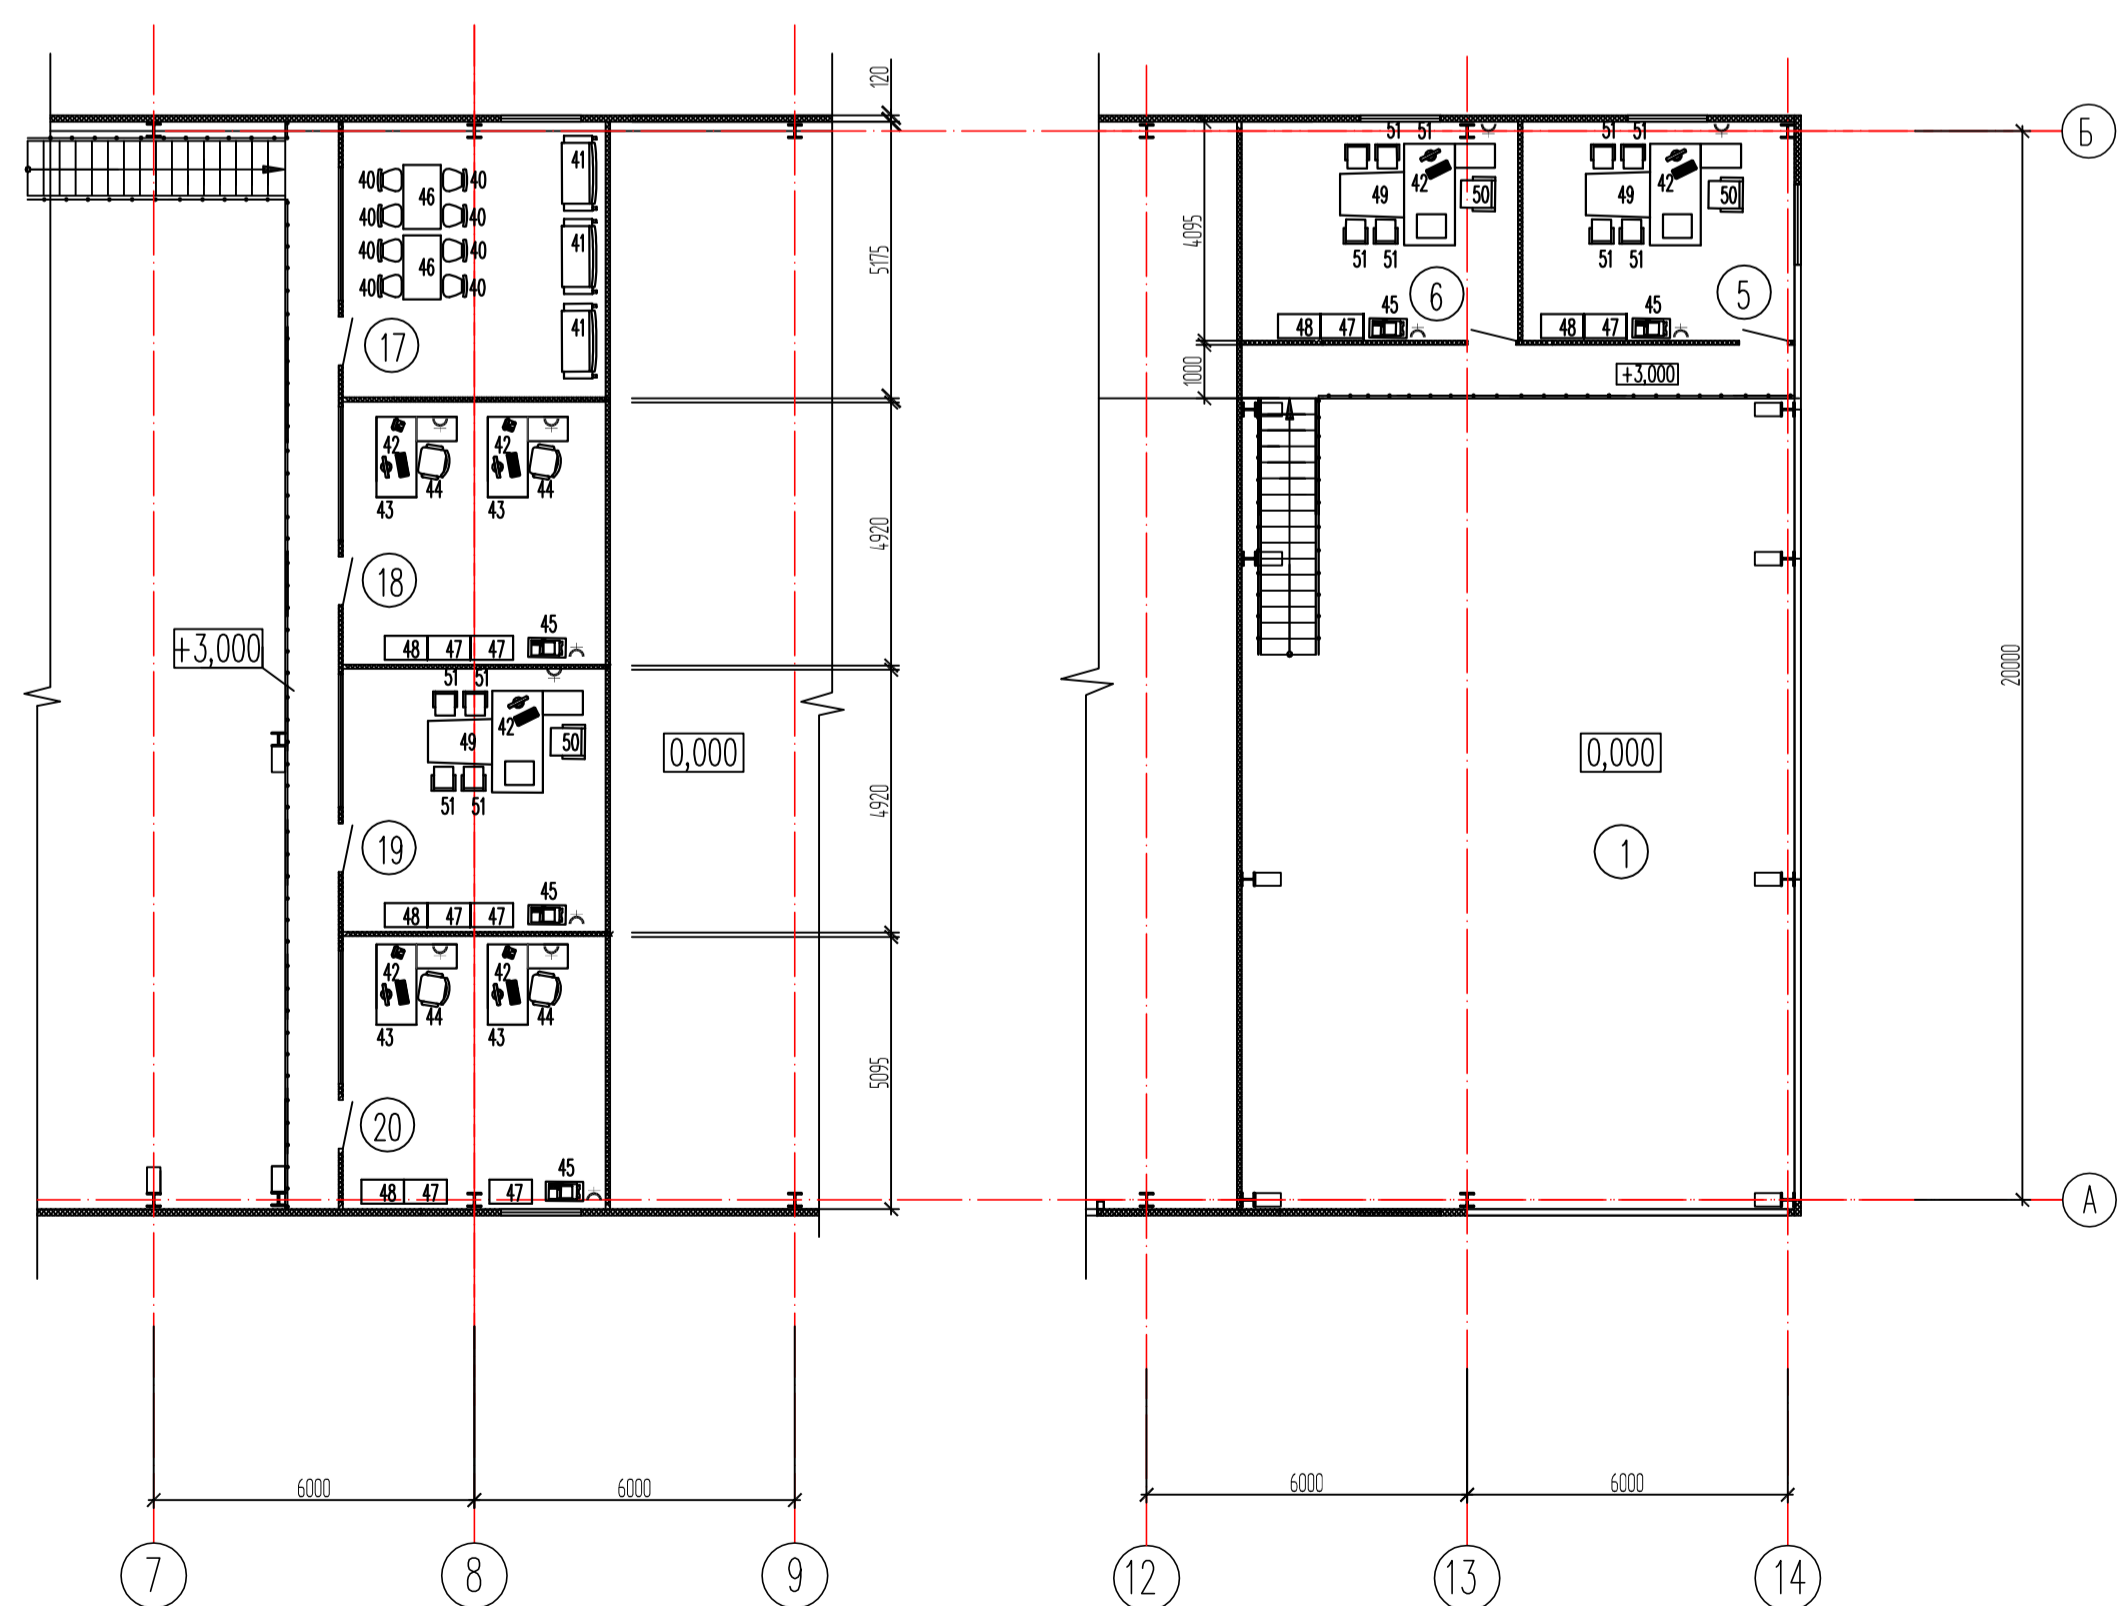

Условные обозначения

- ⚡ - электророзетка 36 В, 50 Гц
- ⚡ - электророзетка 220 В, 50 Гц
- ⚡ - подвод электроэнергии 380 В, 50 Гц
- ☐ - местный вентиляционный отсос
- ☐ - подвод воды с отводом в канализацию
- ☐ - местное освещение
- ⊕ - подвод электроэнергии 220 В
- ⚠ - подвод сжатого воздуха давлением 6 атм.
- ☒ - зона напольного складирования
- ☐ - стеллаж
- ☐ - тумба инструментальная
- ☐ - верстак
- ☐ - шкаф инструментальный
- ⊙ - место рабочего при многостаночном обслуживании
- - место рабочего

Изм.	Кол-во	Лист	№ док.	Подпись	Дата	Стация	Лист	Листов
Разработал						Корпус вспомогательного производства		
ГИП						План расположения помещений и оборудования на отм. 0,000 и +3,000		
Норм. контр.								