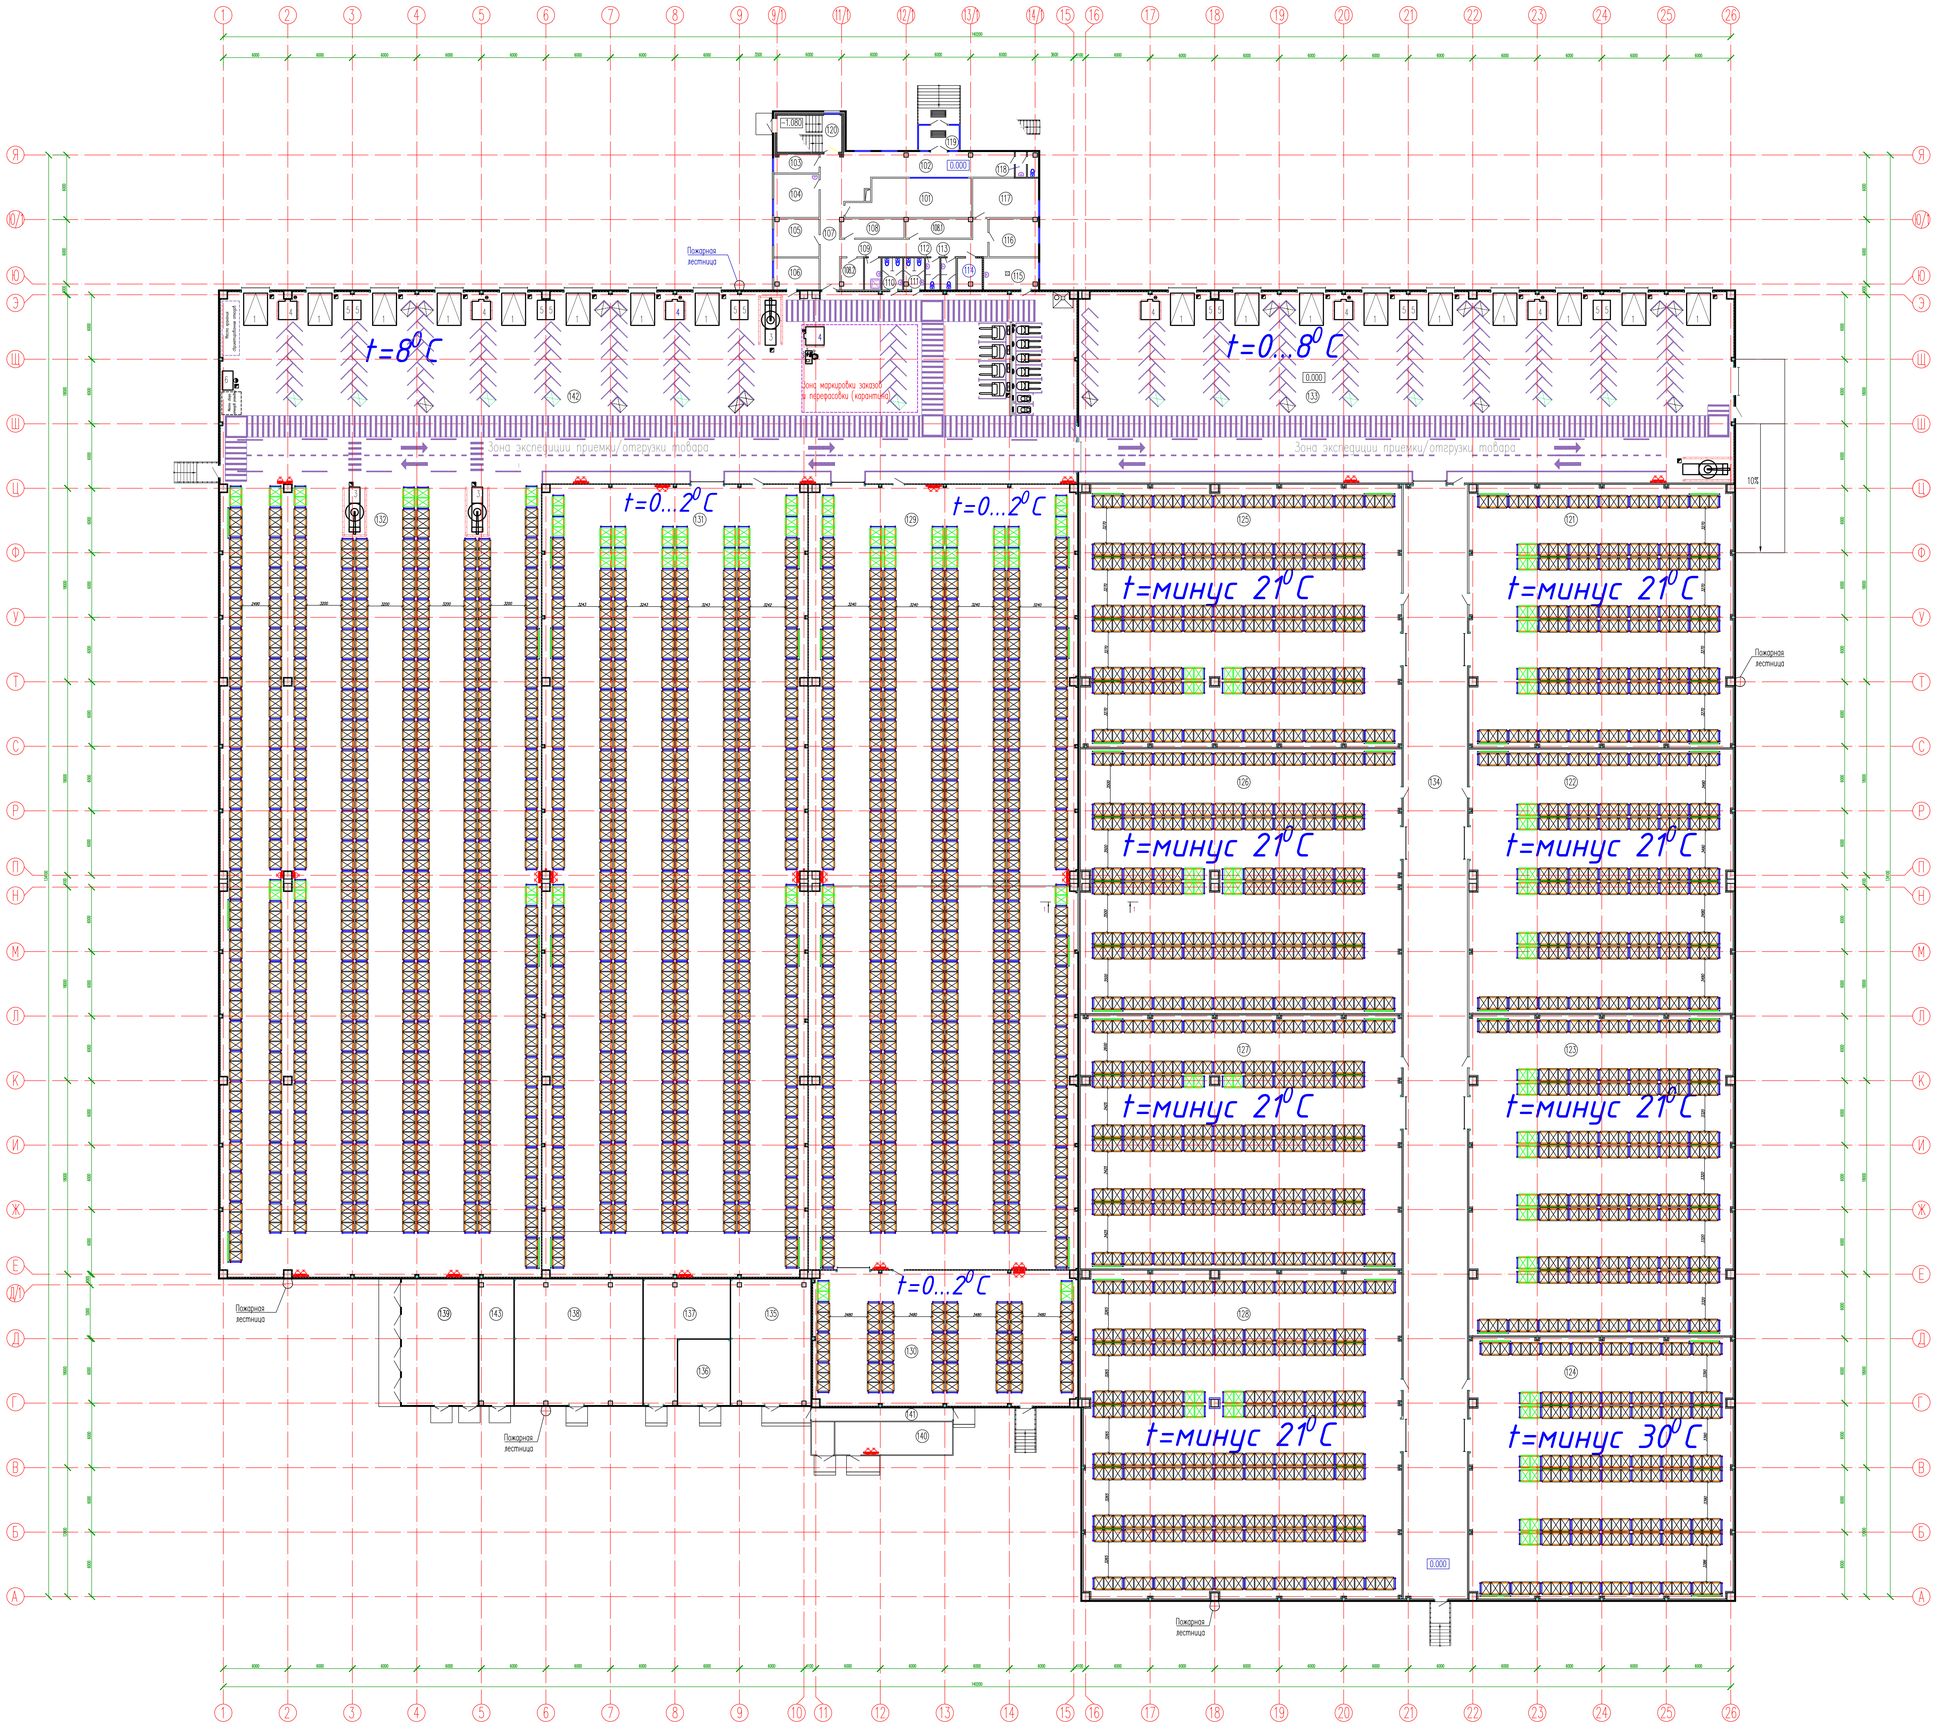

Экспликация помещений

Номер помещения	Наименование	Площадь, м²	Кат. помещения
101	Офис приемки/отгрузки товара	36.9	–
102	Вестибюль	54.4	–
103	Комната охраны – пункт видеонаблюдения	7.1	–
104	Медицинский кабинет	16.8	–
105	Отдел охраны труда и работы с персоналом	14.7	–
106	Комната для обогрева	12.1	–
107	Коридор	36.6	–
108	Подсобное помещение АКО 1	10.5	–
108.1	Подсобное помещение АКО 2	10.9	–
108.2	Архив	6.1	В2
109	КИИ	4.4	В4
110	Санузел мужской	5.6	–
111	Санузел женский	5.4	–
112	Санузел женский	3.8	–
113	Санузел мужской	4.0	–
114	Электрощитовая	6.6	В4
115	Лаборатория контроля качества	14.8	Д
116	Начальники смены и заведующий складом	15.9	–
117	Транспортный отдел	22.1	–
118	Санузел	4.5	–
119	Тамбур	8.6	–
120	Лестничная клетка	20.4	–
121	Низкотемпературная камера 1 "Мясо"	596.1	В1
122	Низкотемпературная камера 2 "Рыба"	598.8	В1
123	Низкотемпературная камера 3 "Рыба"	728.3	В1
124	Низкотемпературная камера 4 "Креветка"	592.7	В1
125	Низкотемпературная камера 5 "Мясо, курица"	725.6	В1
126	Низкотемпературная камера 6 "Мясо, курица"	732.3	В1
127	Низкотемпературная камера 7 "Мясо, курица"	702.6	В1
128	Низкотемпературная камера 8 "Мясо, курица"	920.6	В1
129	Охлаждаемая камера 1 "Курица охлажденная"	1817.2	В1
130	Охлаждаемая камера 2 "Колбаса"	319.4	В1
131	Охлаждаемая камера 3 "Молочные продукты"	1810.5	В1
132	Охлаждаемая камера 4 "Шоколад, кондитер.изделия"	2638.7	В1
133	Зона экспедиции приемки/отгрузки товара	1078.8	В1
134	Технический коридор	616,4	–
135	Подсобное помещение	87.1	Д
136	Диспетчерская. Пожарный пост	29.6	–
137	Водомерный узел ИТП	63.6	Д
138	Машинное отделение ЦХМ	139.4	В4
139	Блочно-модульная БКТП	85.2	В4
140	Блочно-модульная котельная	36.6	Г
141	Техническое помещение	14.4	–
142	Зона экспедиции приемки/отгрузки товара	1415.9	В1
143	Электрощитовая	37.2	В4

Разрез 1–1

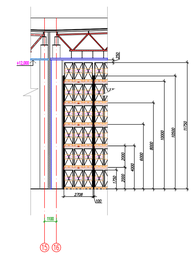

Условные обозначения

- – подвод электроэнергии 220 В
- – подвод электроэнергии 380 В
- – электророзетка 220 В
- – подвод воды с отводом в канализацию
- – пожарные шкафы

Изм.	Кол.уч.	Лист	N док.	Подпись	Дата				
Разработал	Абдрашитов					Оптово-распределительный центр	Стадия	Лист	Листов
Проверил						План размещения помещений и оборудования на отм. 0.000 между осями 1–26/А–Ю, разрез 1–1			
ГИП									
Н.контр.									

Инв. N подл. | Подпись и дата | Взам. инв. N

формат А0