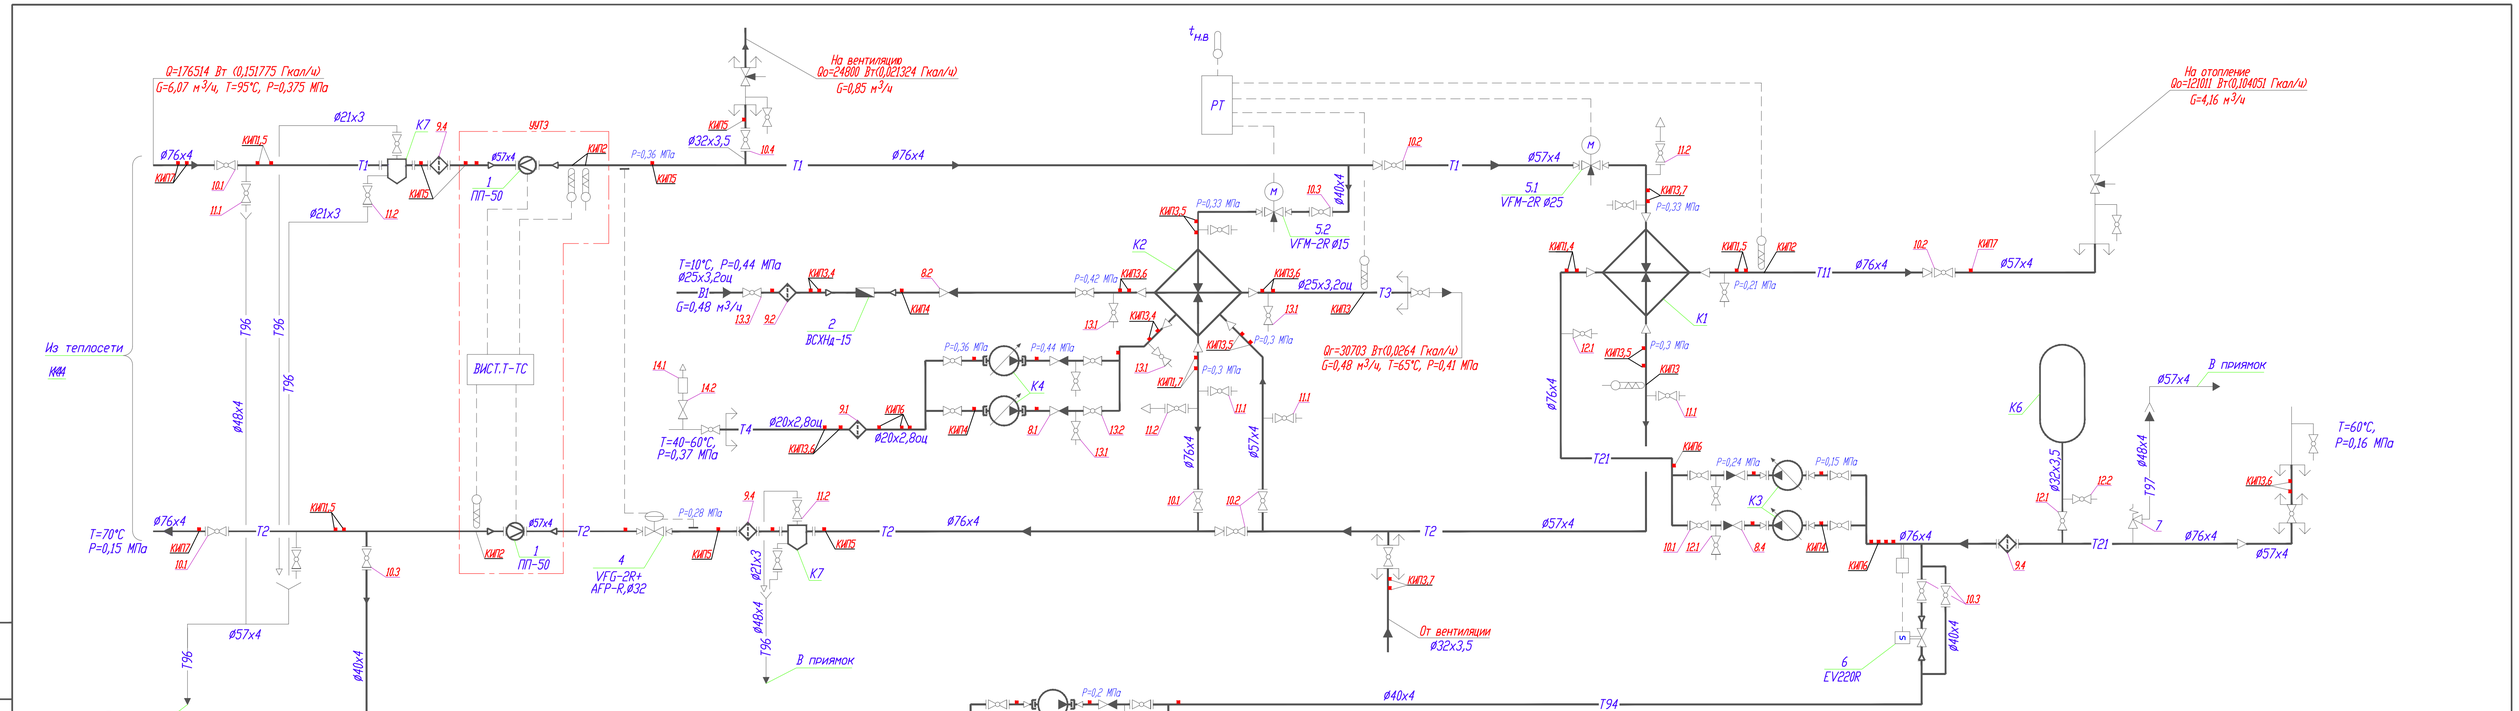

Изм.	Кол.уч.	Лист	N док.	Подп.	Дата	042-2023-ТМ			
						Проектно-изыскательские работы по разработке проектной документации: «Приспособление для современного использования под «Учреждение дополнительного образования детей, художественно-эстетической направленности» объекта культурного наследия регионального значения «Блок цехов (с двумя трубами) и котельная с дымовой трубой», по адресу: г. Санкт-Петербург, 11-я линия В.О., д. 54, корпус 5, литера Б»			
Разраб.		Лютак			04.24	Индивидуальный тепловой пункт	Стадия	Лист	Листов
ГИП		Науменко			04.24		П	4	
Н. контр.		Почуева			04.24	Схема тепловая	ООО "Н.G. Private Reconstruction" Частная реконструкция		

Взам. инв. N

Подпись и дата

Инв. N подл.

Формат А4х4