


Схема сетей В1 и Т3

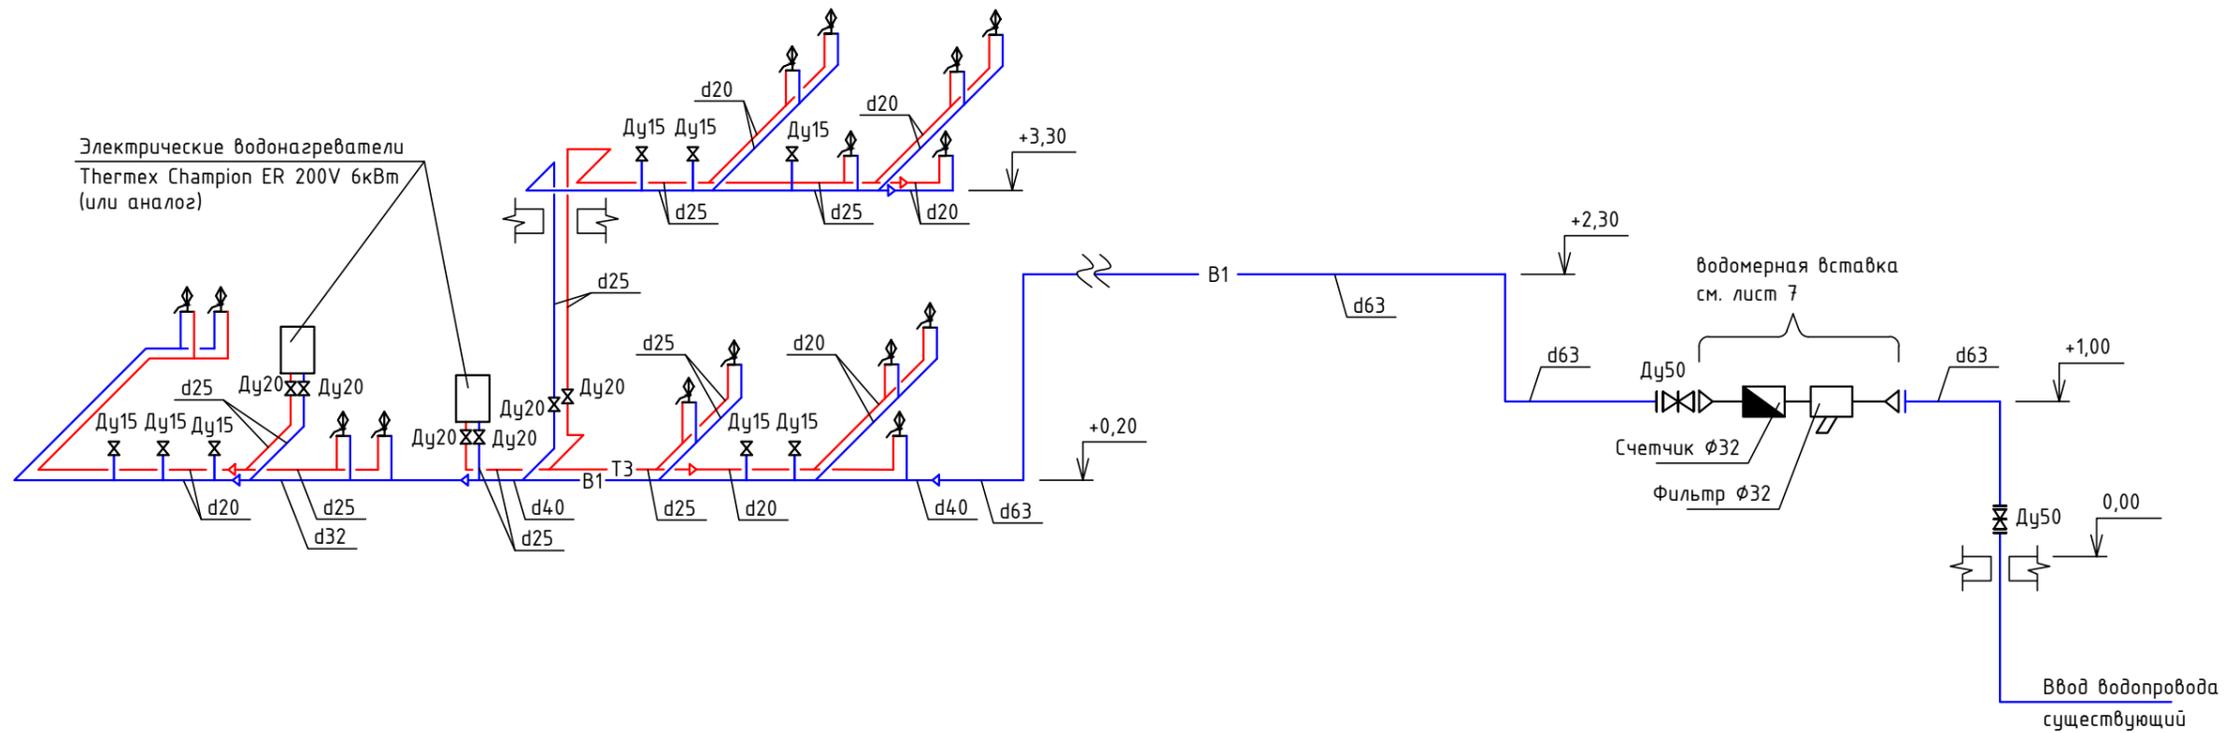

Электрические водонагреватели
Thermex Champion ER 200V 6кВт
(или аналог)

Условные обозначения

- смеситель
- В1 — Трубопровод холодной воды
- Т3 — Трубопровод горячей воды

Инв. N подл. | Подпись и дата | Взамен инв. N

Изм.	Кол.	Лист	Ивок	Подп.	Дата				
Разраб.		Нохрин				Внутренние сети водопровода и канализации	Стадия	Лист	Листов
Провер.							Р	5	
ГИП						Схема сетей В1, Т3			