



АксонOMETрические схемы систем вентиляции П1 и В1

Система П1

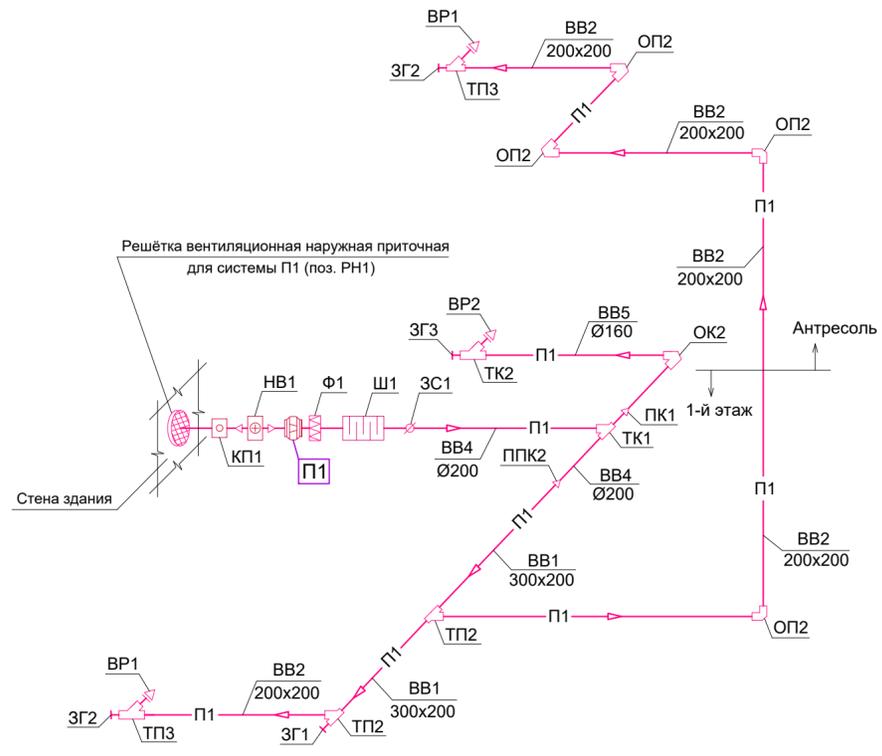

Система В1

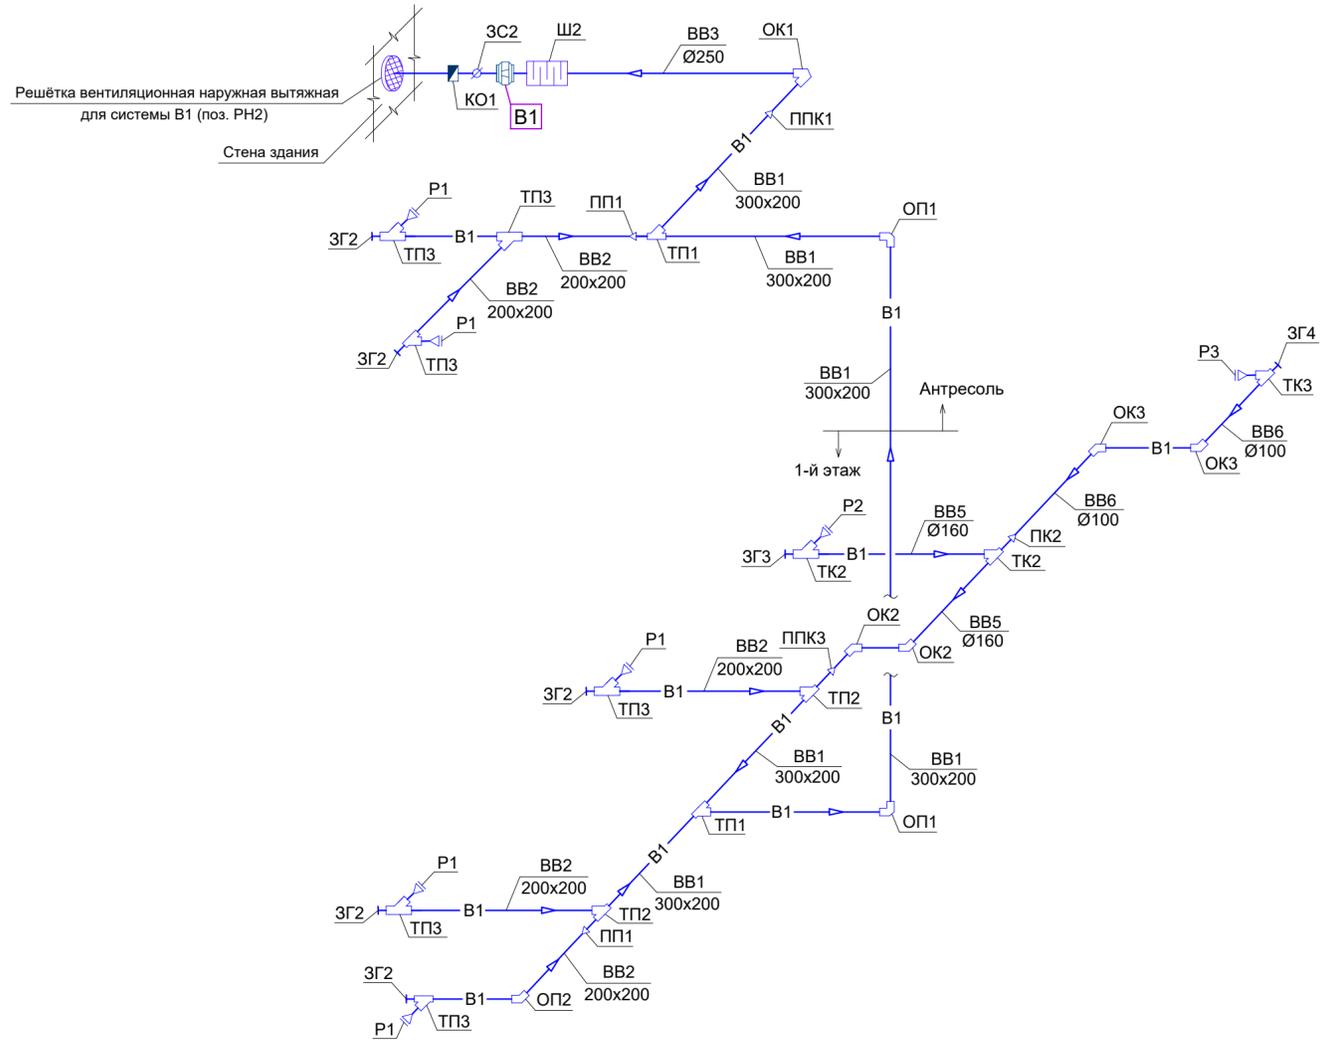

Условные обозначения

Обозначение	Наименование	Примечание
	Воздуховод системы приточной вентиляции П1	
	Воздуховод системы вытяжной вентиляции В1	
	Направление потока воздуха	
	Воздухораспределитель	
	Решётка вентиляционная	
	Фильтр воздушный	
	Нагреватель водяной	
	Шумоглушитель	
	Воздушная заслонка	
	Клапан обратный	

Оборудование, воздуховоды и их фасонные детали в соответствии с позициями, указанными на данном чертеже, представлены в Спецификации П-071024-ОВ.СО.

Согласовано:  
Взам.инв.№  
Подп. и дата  
Инв.№подл.

П-071024-ОВ					
Косметология 80 м <sup>2</sup> , г. Москва					
Изм.	Кол.уч.	Лист	№ Док	Подп.	Дата
Отопление, вентиляция и кондиционирование воздуха			Стадия	Лист	Листов
Проверил			Р	5	—
Разработал Сулейманов			01.25		
АксонOMETрические схемы систем вентиляции П1 и В1					