


КОМПАС-3D v19 Home © 2021 ООО "АКОН-Системы проектирования", Россия Все права защищены
 Взам. инв. № Инв. № дубл. Подп. и дата
 Инв. № подл. Подп. и дата


Справ. №
 Перв. примен.

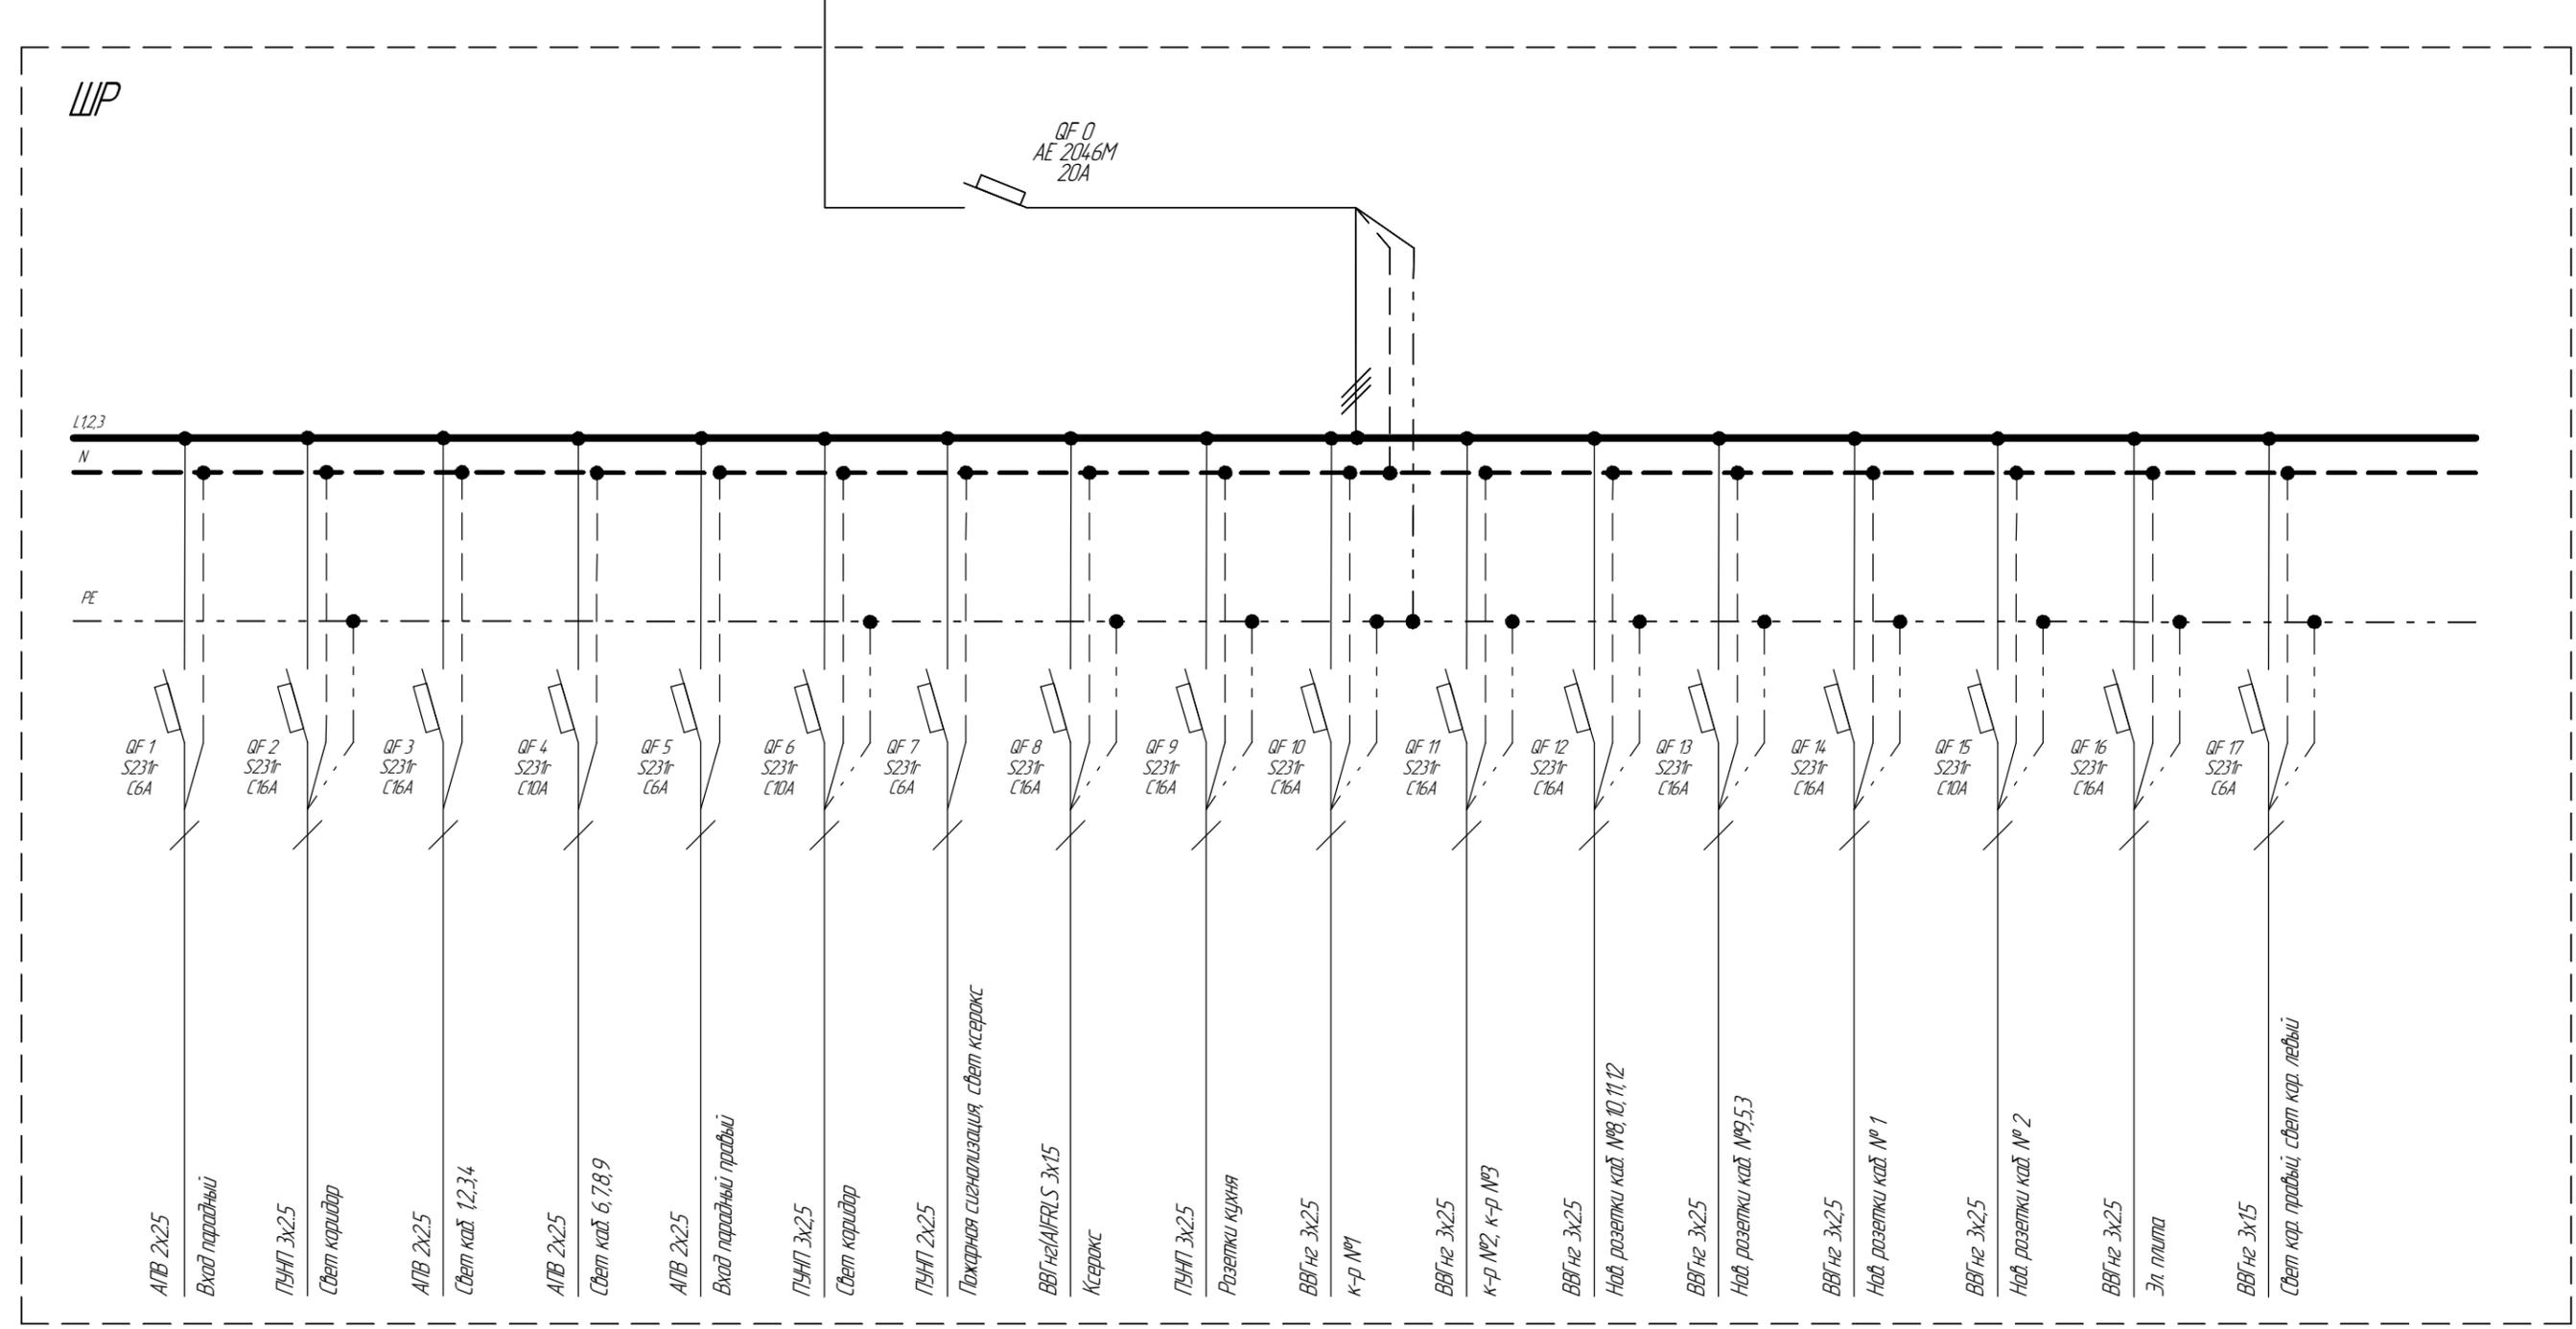

Изм.	Лист	№ докум.	Подп.	Дата	Аппарат совета депутатов МО Восточное Дегунино г. Москва Керамический пр., д. 55, кор. 1	Лит.	Масса	Масштаб
Разраб.								1:1
Проб.								
Т.контр.						Лист 1	Листов 2	
Н.контр.								
Утв.					Однолинейная схема электрических сетей			
					Копировал	Формат А3		

КОМПАС-3D v19 Home © 2021 ООО "АКОН-Системы проектирования", Россия. Все права защищены.
 Инв. № подл. Подл. и дата
 Инв. № дораб. Подл. и дата
 Инв. № дораб. Подл. и дата

Справ. №
 Перв. примен.

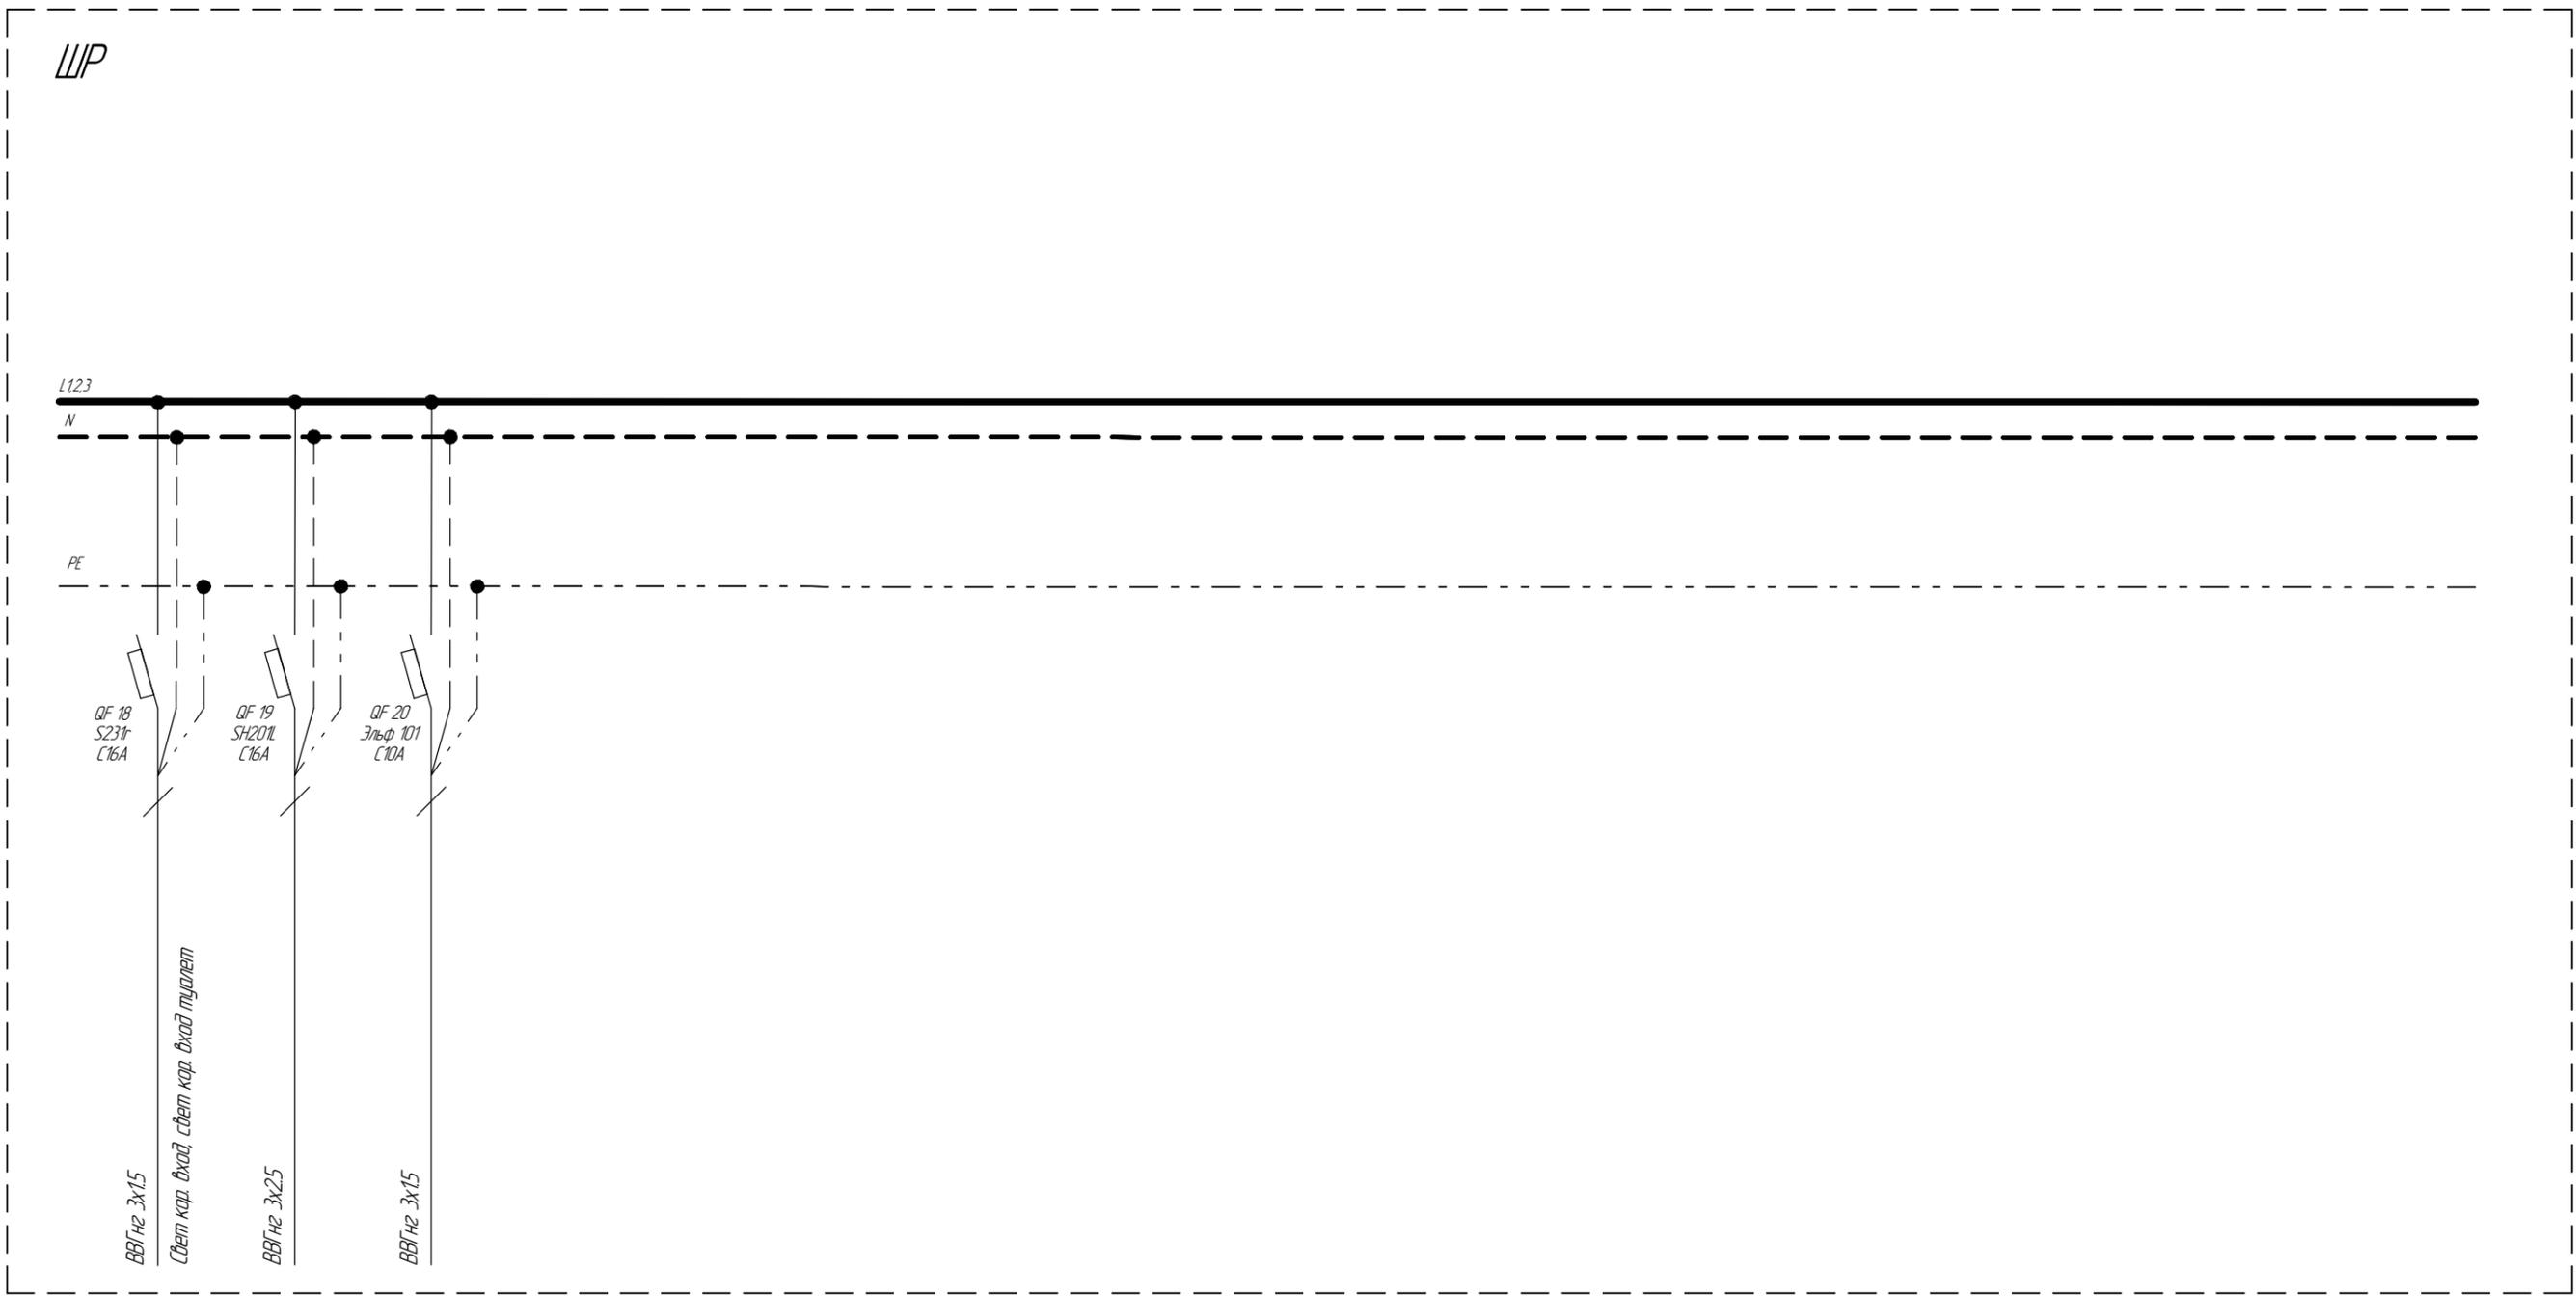

Изм.	Лист	№ докум.	Подп.	Дата	Аппарат совета депутатов МО Восточное Дегунино г. Москва Керамический пр., д. 55, кор. 1	Лит.	Масса	Масштаб
Разраб.								1:1
Проб.						Лист 2	Листов 2	
Т.контр.								
Н.контр.								
Утв.					Однолинейная схема электрических сетей			Формат А3