


КОМПАС-3D v20 Непте © 2021 ООО "АСКОН-Системы проектирования", Россия. Все права защищены.

Справ. №	Перв. примен.
----------	---------------

Подп. и дата	Инв. № дубл.	Взам. инв. №	Подп. и дата
--------------	--------------	--------------	--------------

Подп. и дата	Инв. № подл.
--------------	--------------

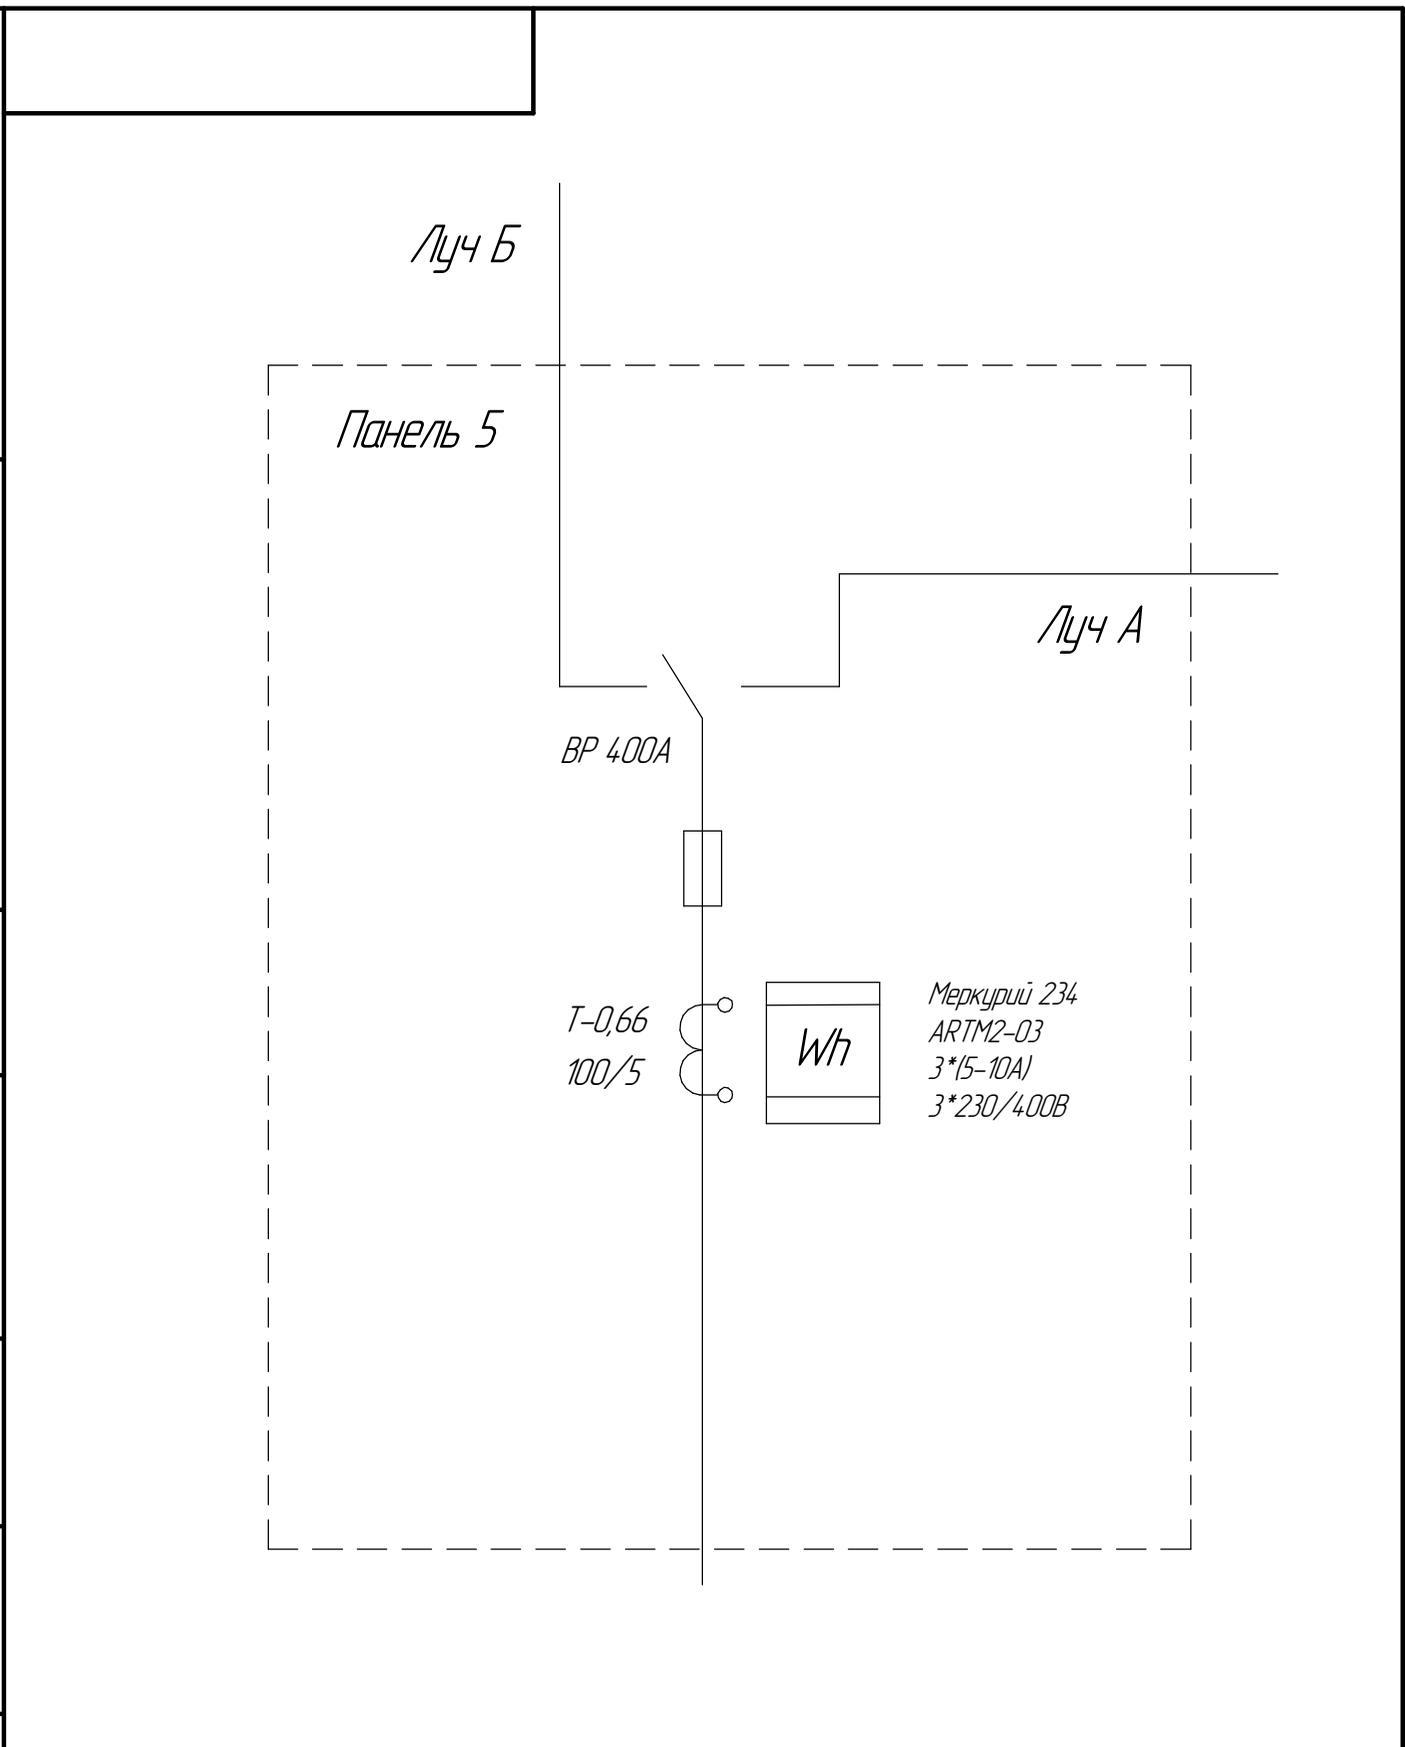


Изм.	Лист	№ докум.	Подп.	Дата	Заказчик: ООО "Клад Солюшнс" Нежилое здание г. Москва, Васильевская ул. д. 13 стр. 2	Лит.	Масса	Масштаб	
Разраб.								1:1	
Проб.						Лист	1	Листов	6
Т.контр.									
Н.контр.									
Утв.									

КОМПАС-3D v20 Непте © 2021 ООО "АСКОН-Системы проектирования", Россия. Все права защищены.

Справ. №

Перв. примен.

Подп. и дата

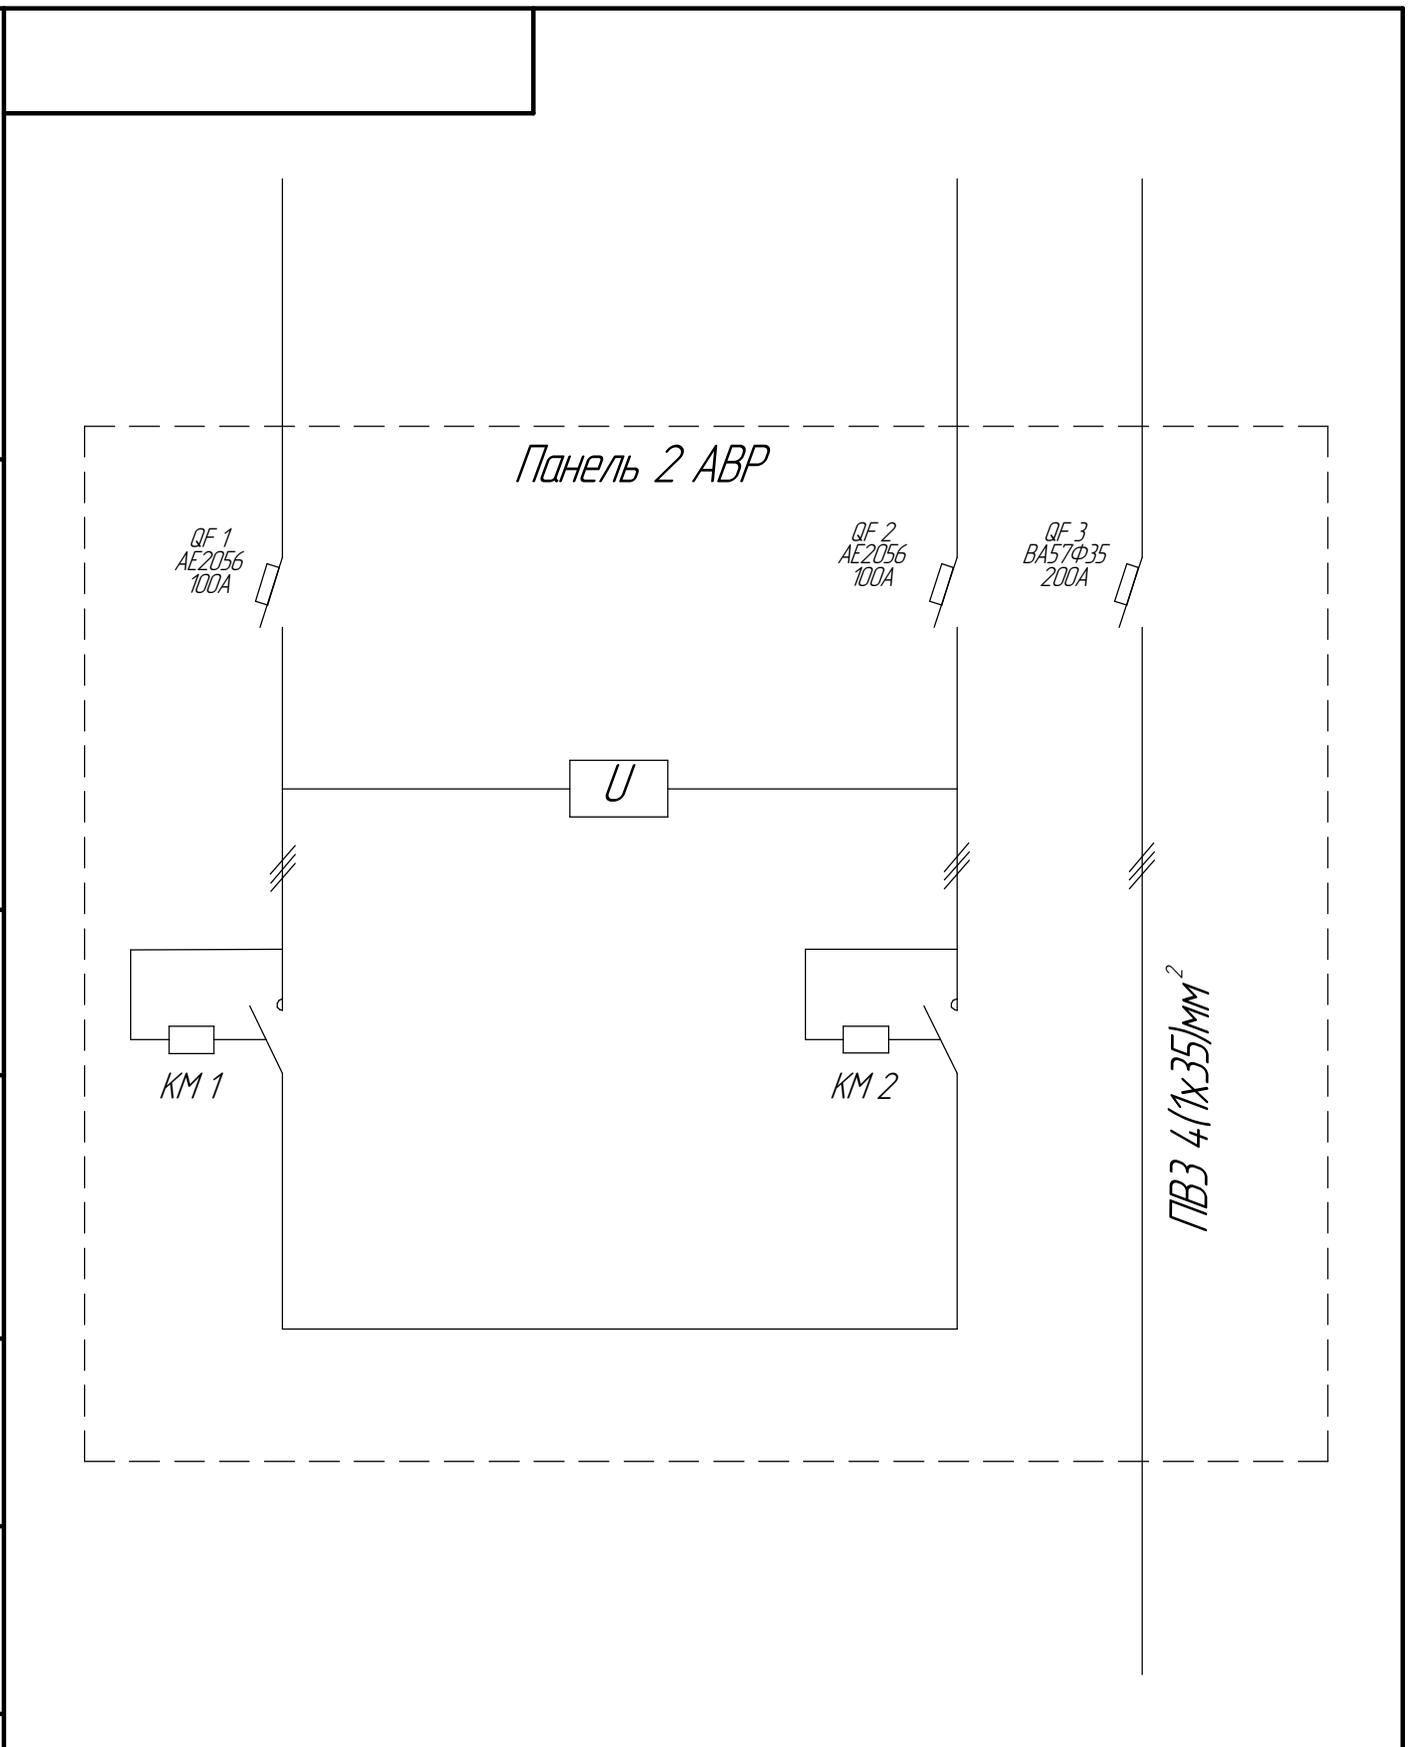

Изм.	Лист	№ докум.	Подп.	Дата
Разраб.				
Проб.				
Т.контр.				
Н.контр.				
Утв.				


Заказчик: ООО "Клад Солюшнс"
 Нежилое здание
 г. Москва, Васильевская ул. д. 13 стр. 2

Лит.	Масса	Масштаб
		1:1
Лист 2	Листов 6	

КОМПАС-3D v20. Нептун © 2021 ООО "АСКОУ-Системы проектирования", Россия. Все права защищены.
 Инв. № подл. Подп. и дата. Взам. инв. № Инв. № дубл. Подп. и дата.

Справ. № Перв. примен.

Панель 3

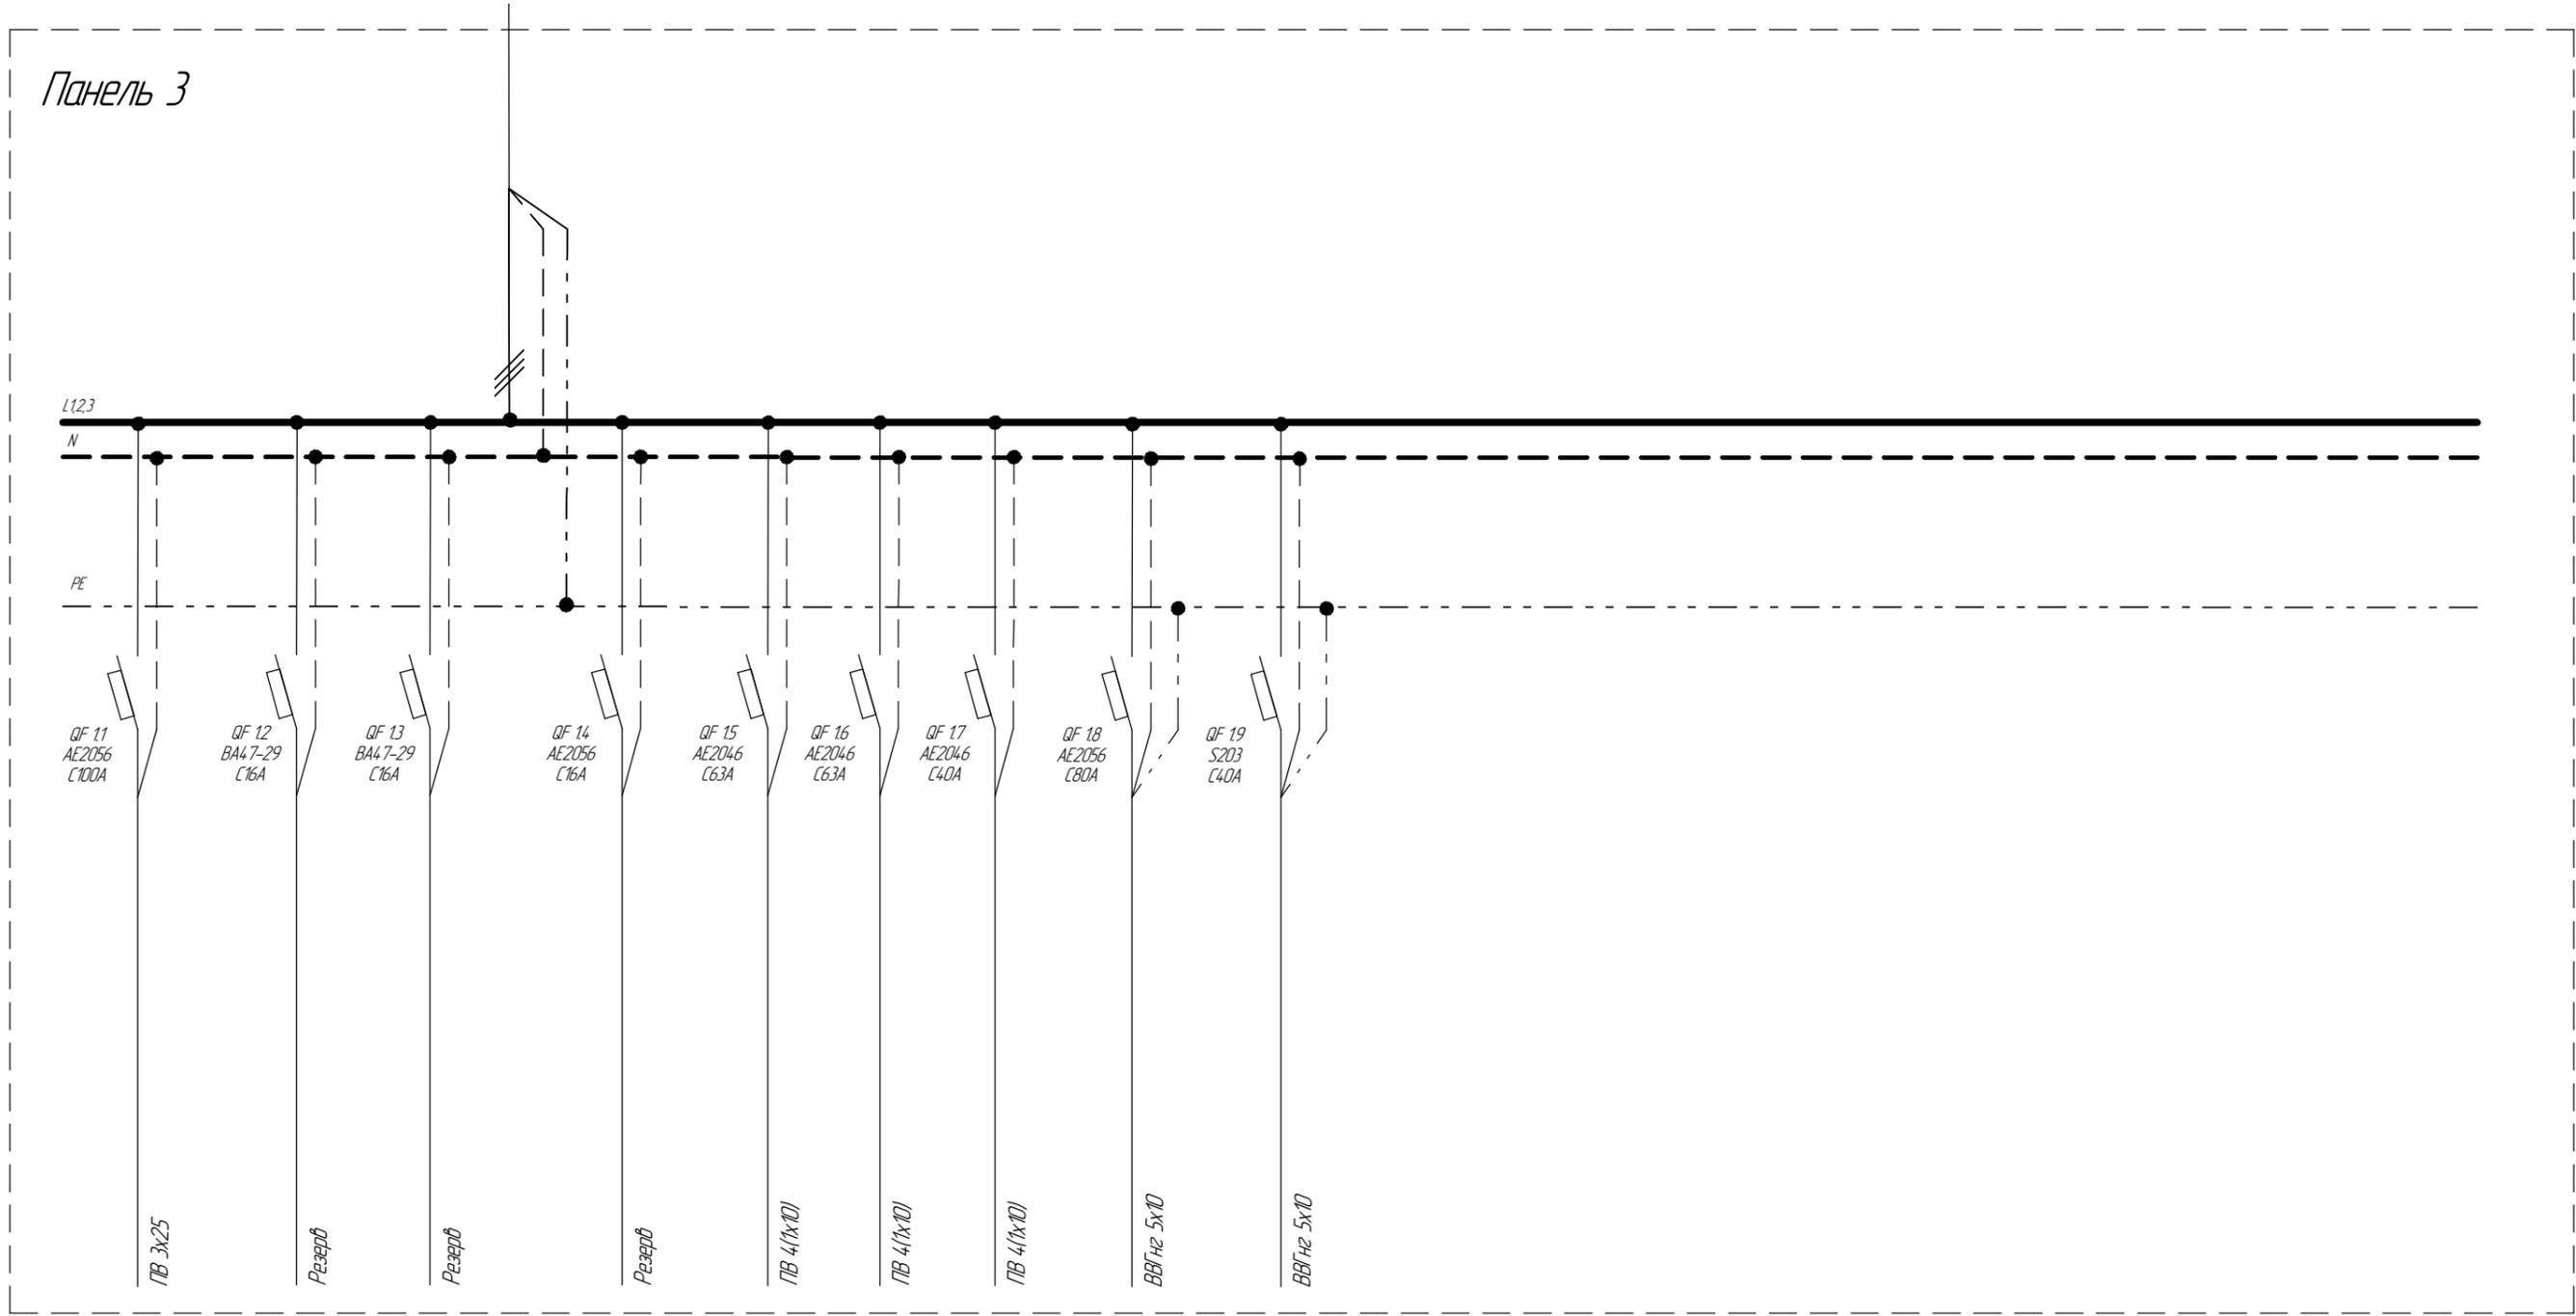


Изм.	Лист	№ докум.	Подп.	Дата	Заказчик: ООО "Клауд Солюшнс" Нежилое здание г. Москва, Васильевская ул. д. 13 стр. 2	Лит.	Масса	Масштаб
Разраб.								1:1
Проб.						Лист 4	Листов 6	
Т.контр.								
Н.контр.								
Утв.								

КОМПАС-3D v20. Нептун © 2021 ООО "АСКОУ-Системы проектирования", Россия. Все права защищены.
 Инв. № подл. Подп. и дата
 Инв. № дюрл. Подп. и дата
 Инв. № дюрл. Подп. и дата

Справ. №
 Перв. примен.

Панель 6

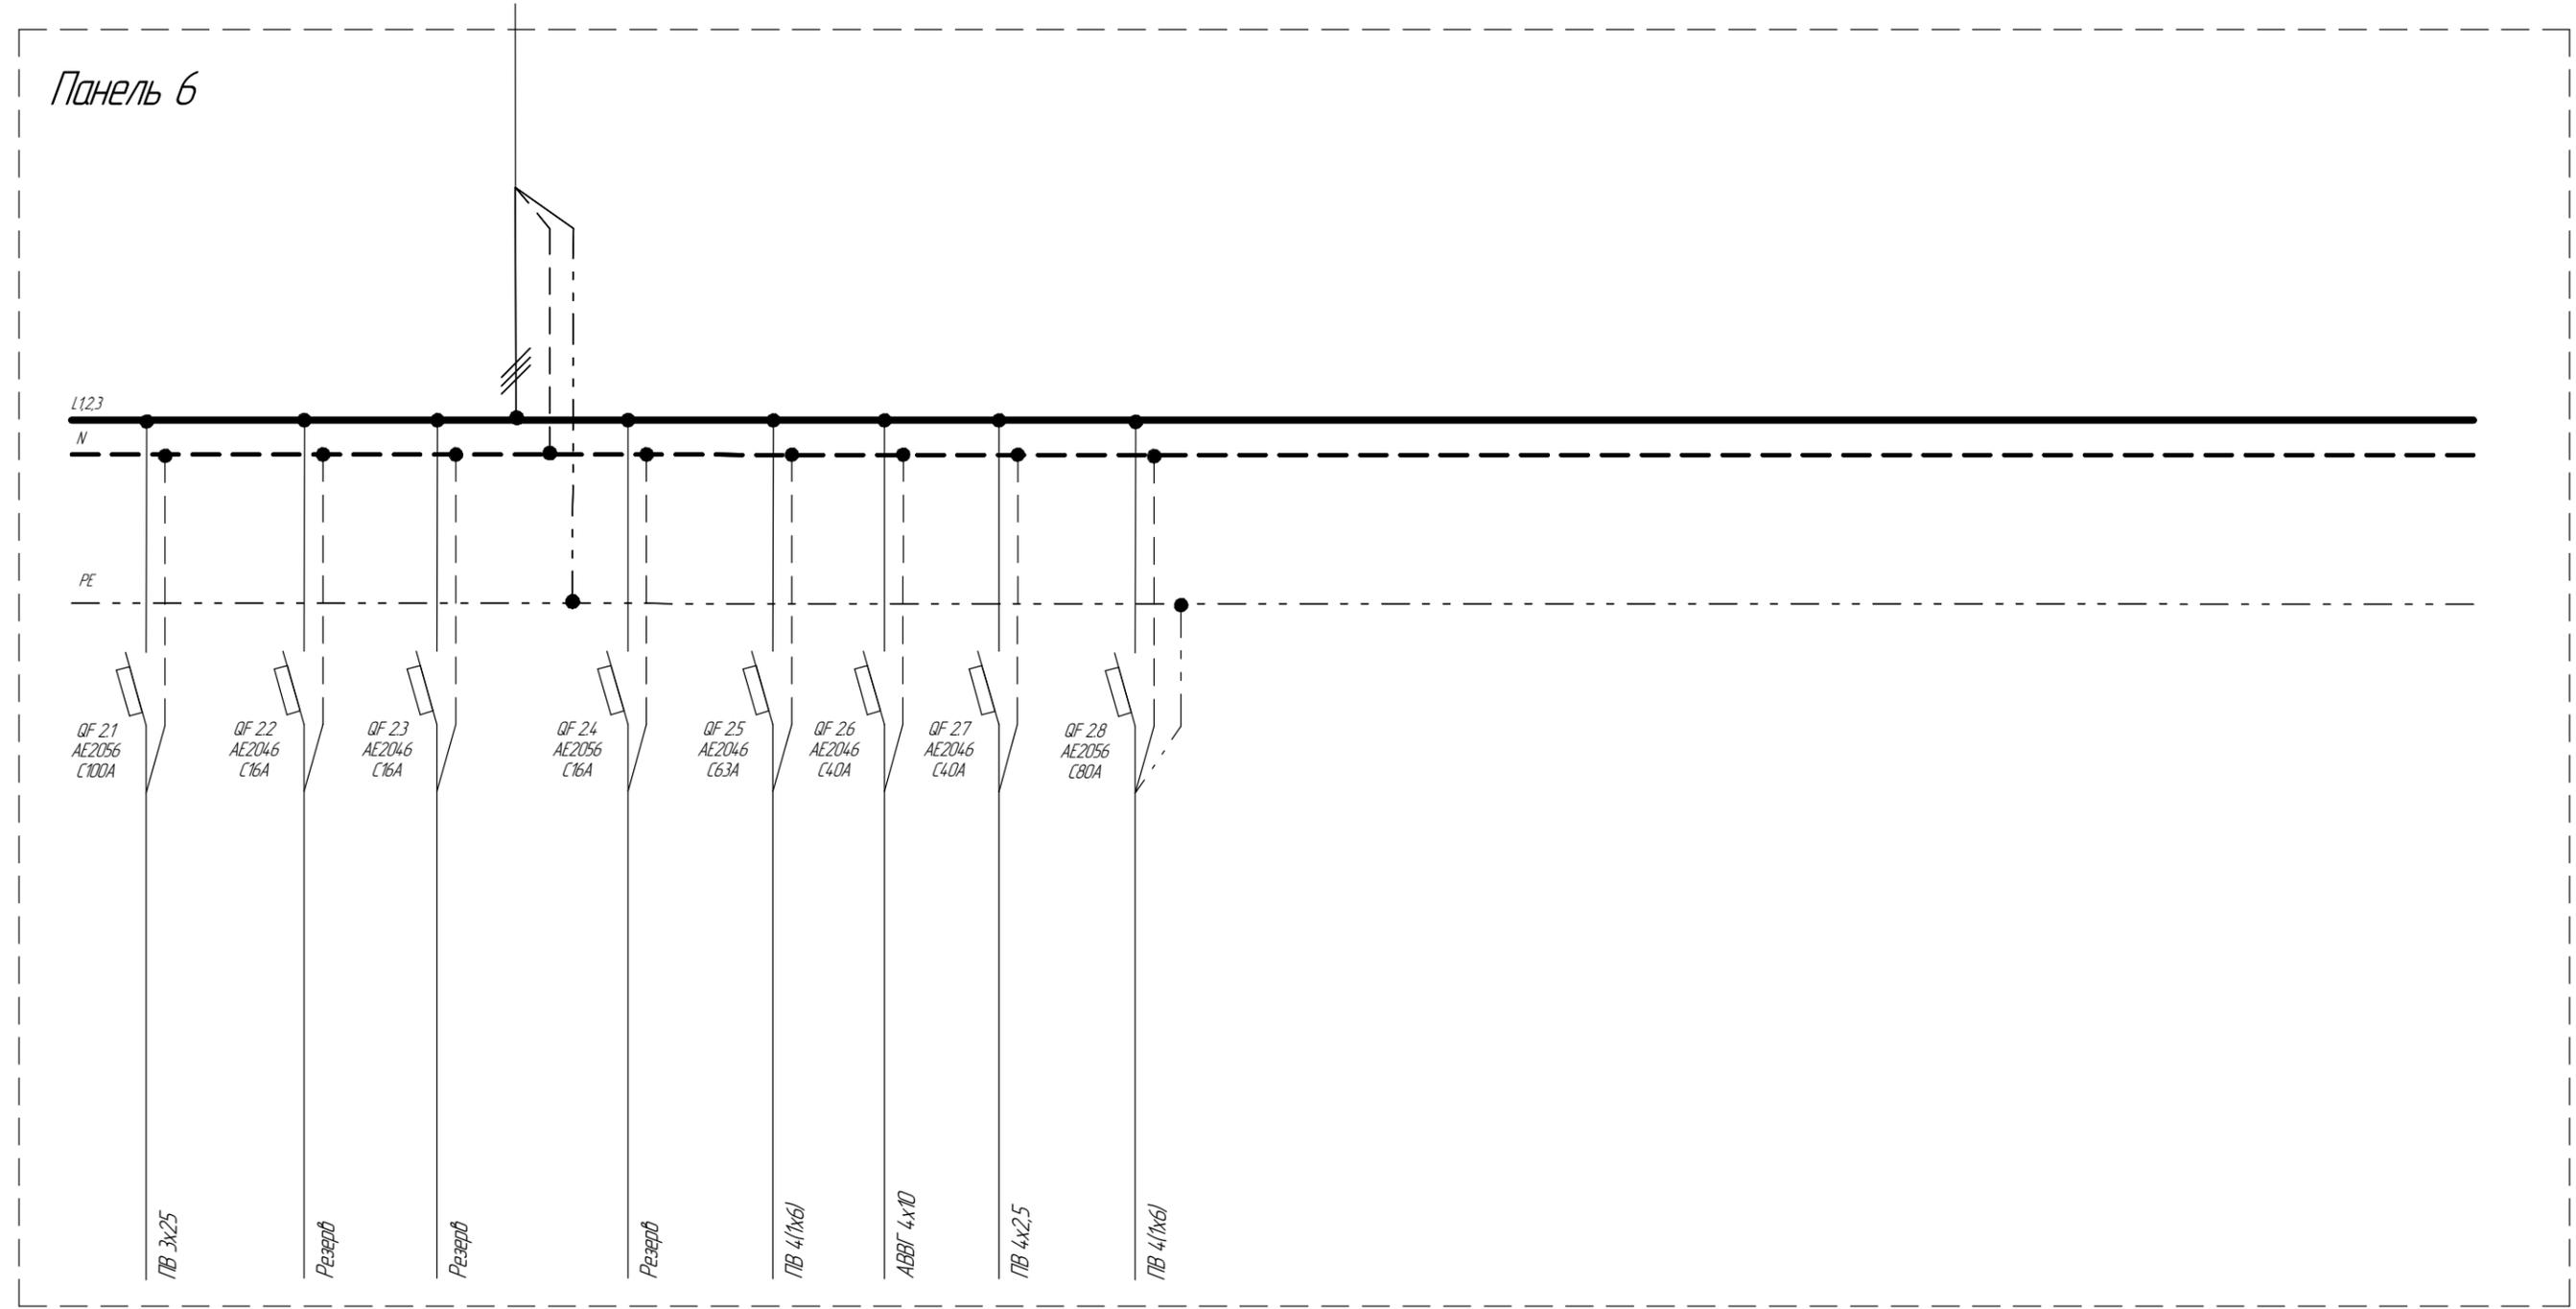


Изм.	Лист	№ докум.	Подп.	Дата	Заказчик: ООО "Клауд Солюшнс" Нежилое здание г. Москва, Васильевская ул. д. 13 стр. 2	Лит.	Масса	Масштаб
Разраб.								1:1
Проб.						Лист 5	Листов 6	
Т.контр.								
Н.контр.								
Утв.								

КОМПАС-3D v20 Home © 2021 ООО "АКОН-Системы проектирования", Россия. Все права защищены.

Справ. №	Перв. примен.
----------	---------------

Подп. и дата	Инв. № дубл.	Взам. инв. №	Подп. и дата
--------------	--------------	--------------	--------------

Подп. и дата	Инв. № подл.
--------------	--------------

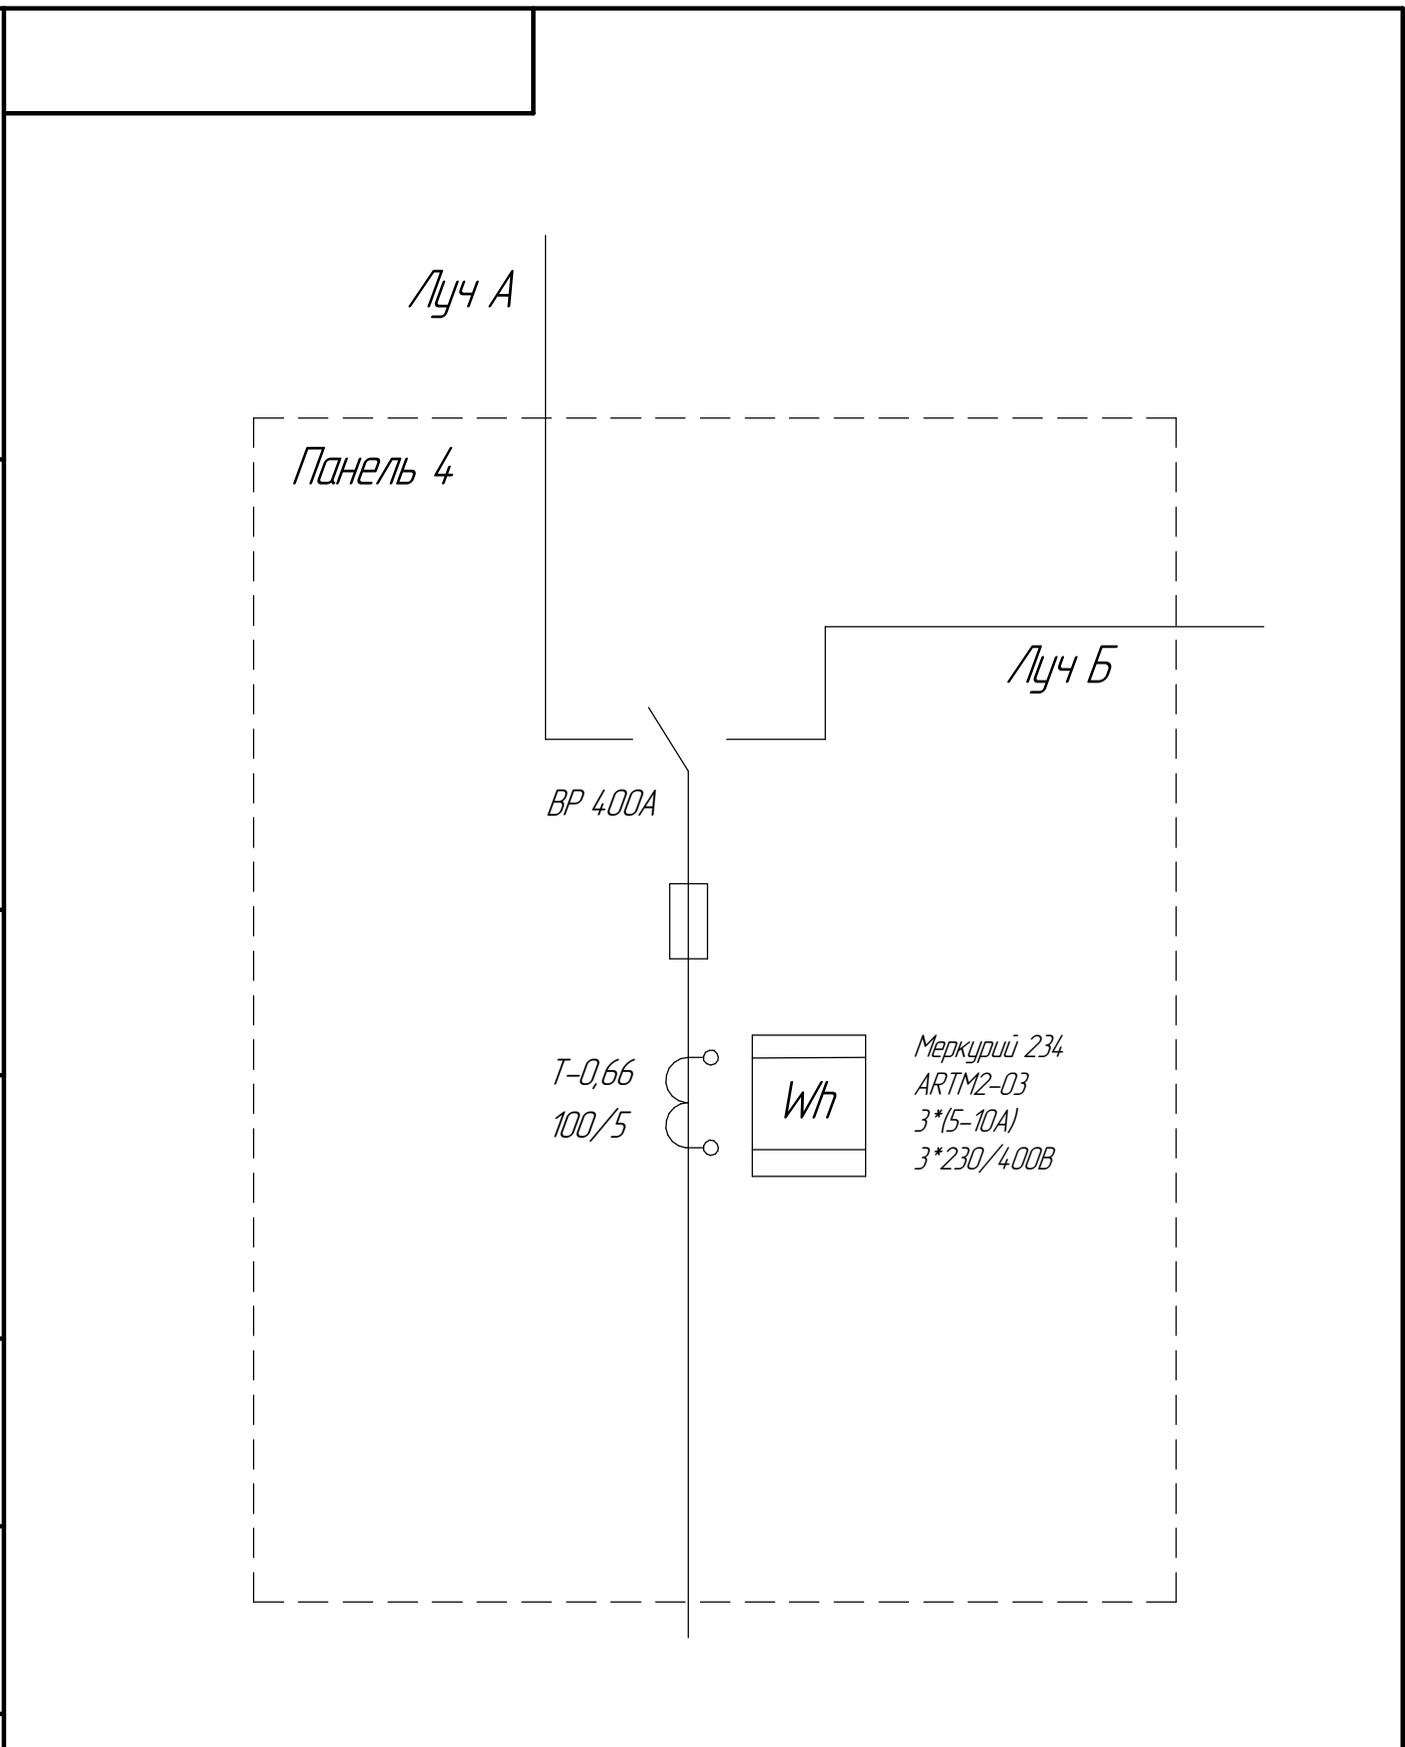

Изм.	Лист	№ докум.	Подп.	Дата	Заказчик: ООО "Клад Солюнс" Нежилое здание г. Москва, Васильевская ул. д. 13 стр. 2	Лит.	Масса	Масштаб	
Разраб.								1:1	
Пров.						Лист	6	Листов	6
Т.контр.									
Н.контр.									
Утв.									