


КОМПАС-3D v19 Home © 2021 ООО "АКОН-Системы проектирования", Россия Все права защищены
 Инв. № подл. Подп. и дата
 Взам. инв. № Инв. № дубл. Подп. и дата

Справ. №
 Перв. примен.

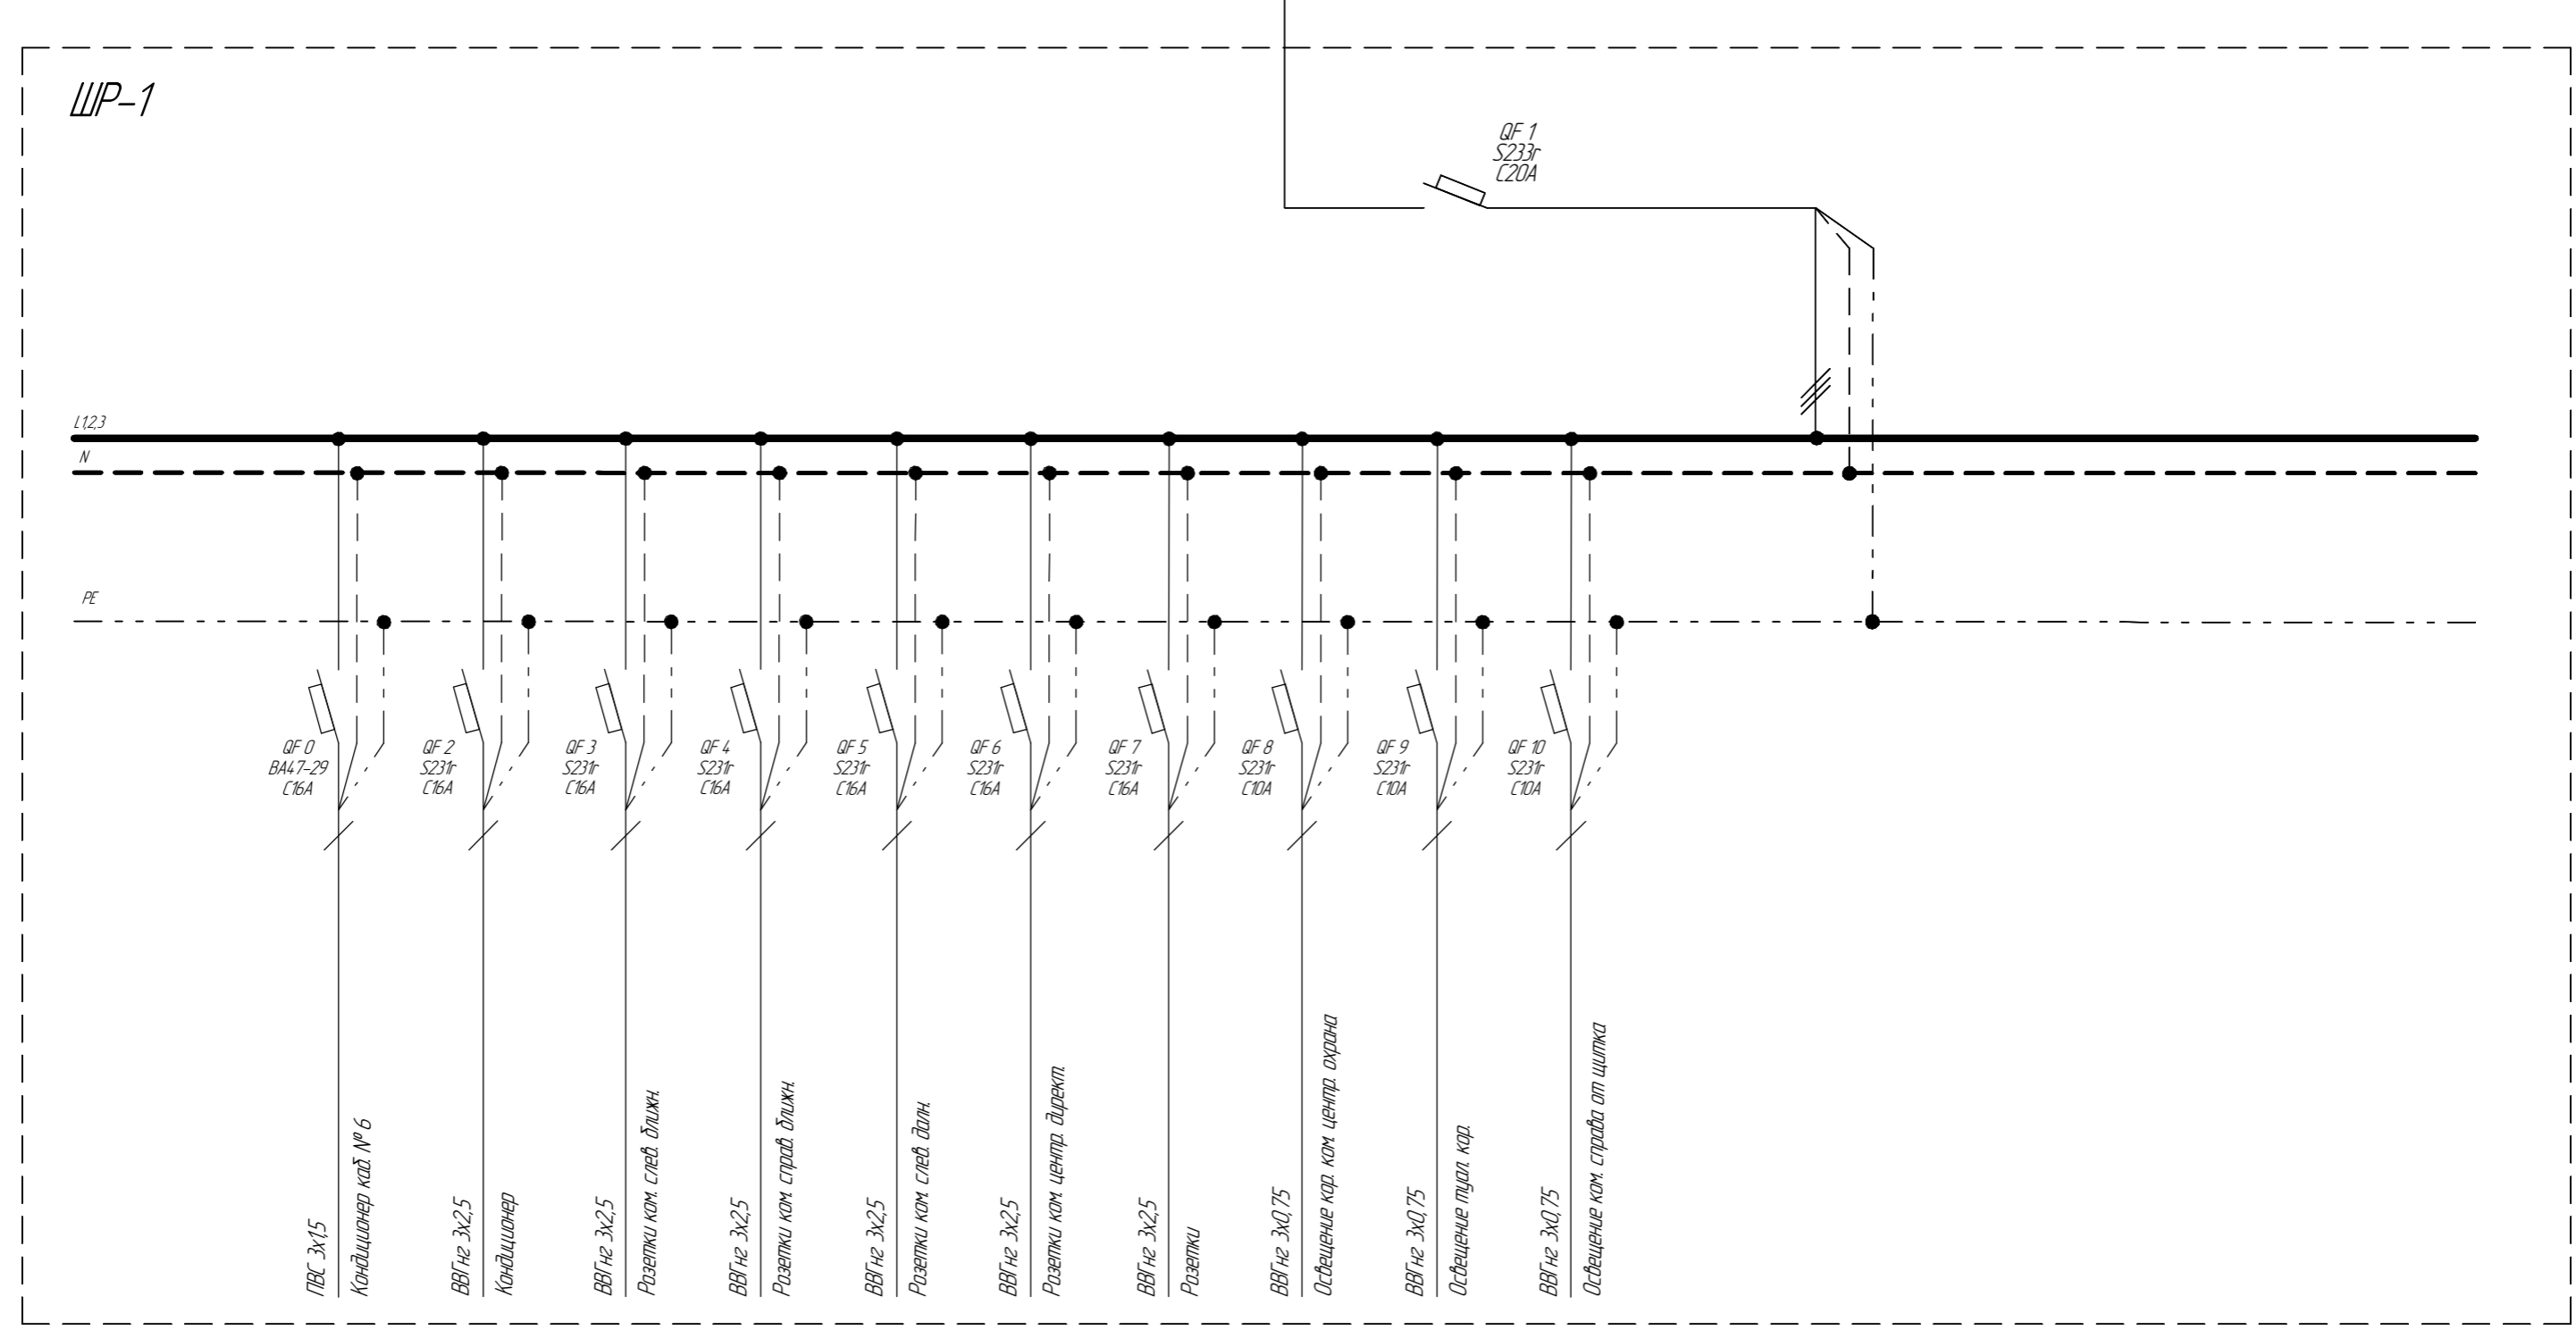

Изм.	Лист	№ докум.	Подп.	Дата	РОСПО г. Москва ул. Нов. Башиловка д. 10	Лит.	Масса	Масштаб
Разраб.								1:1
Проб.						Лист	Листов	1
Т.контр.						Однолинейная схема электрических сетей		
Н.контр.						Копировал Формат А3		
Утв.								