


| | | | | | | | | |
|----------|------|----------|-------|------|--|------|--------|----------|
| Изм. | Лист | № докум. | Подп. | Дата | СНП Ханенко О. Н. г. Москва, ул. Вертолётчиков д. 4 к. 2 | Лит. | Масса | Масштаб |
| Разраб. | | | | | | | | 1:1 |
| Проб. | | | | | | | | |
| Т.контр. | | | | | | | Лист 1 | Листов 3 |
| Н.контр. | | | | | | | | |
| Утв. | | | | | Однолинейная схема электрических сетей | | | |

КОМПАС-3D v19 Help © 2021 ООО "АКЮН-Системы проектирования", Россия Все права защищены
 Инв. № подл. Подп. и дата
 Взам. инв. № Инв. № дубл. Подп. и дата

Справ. №
 Перв. примен.

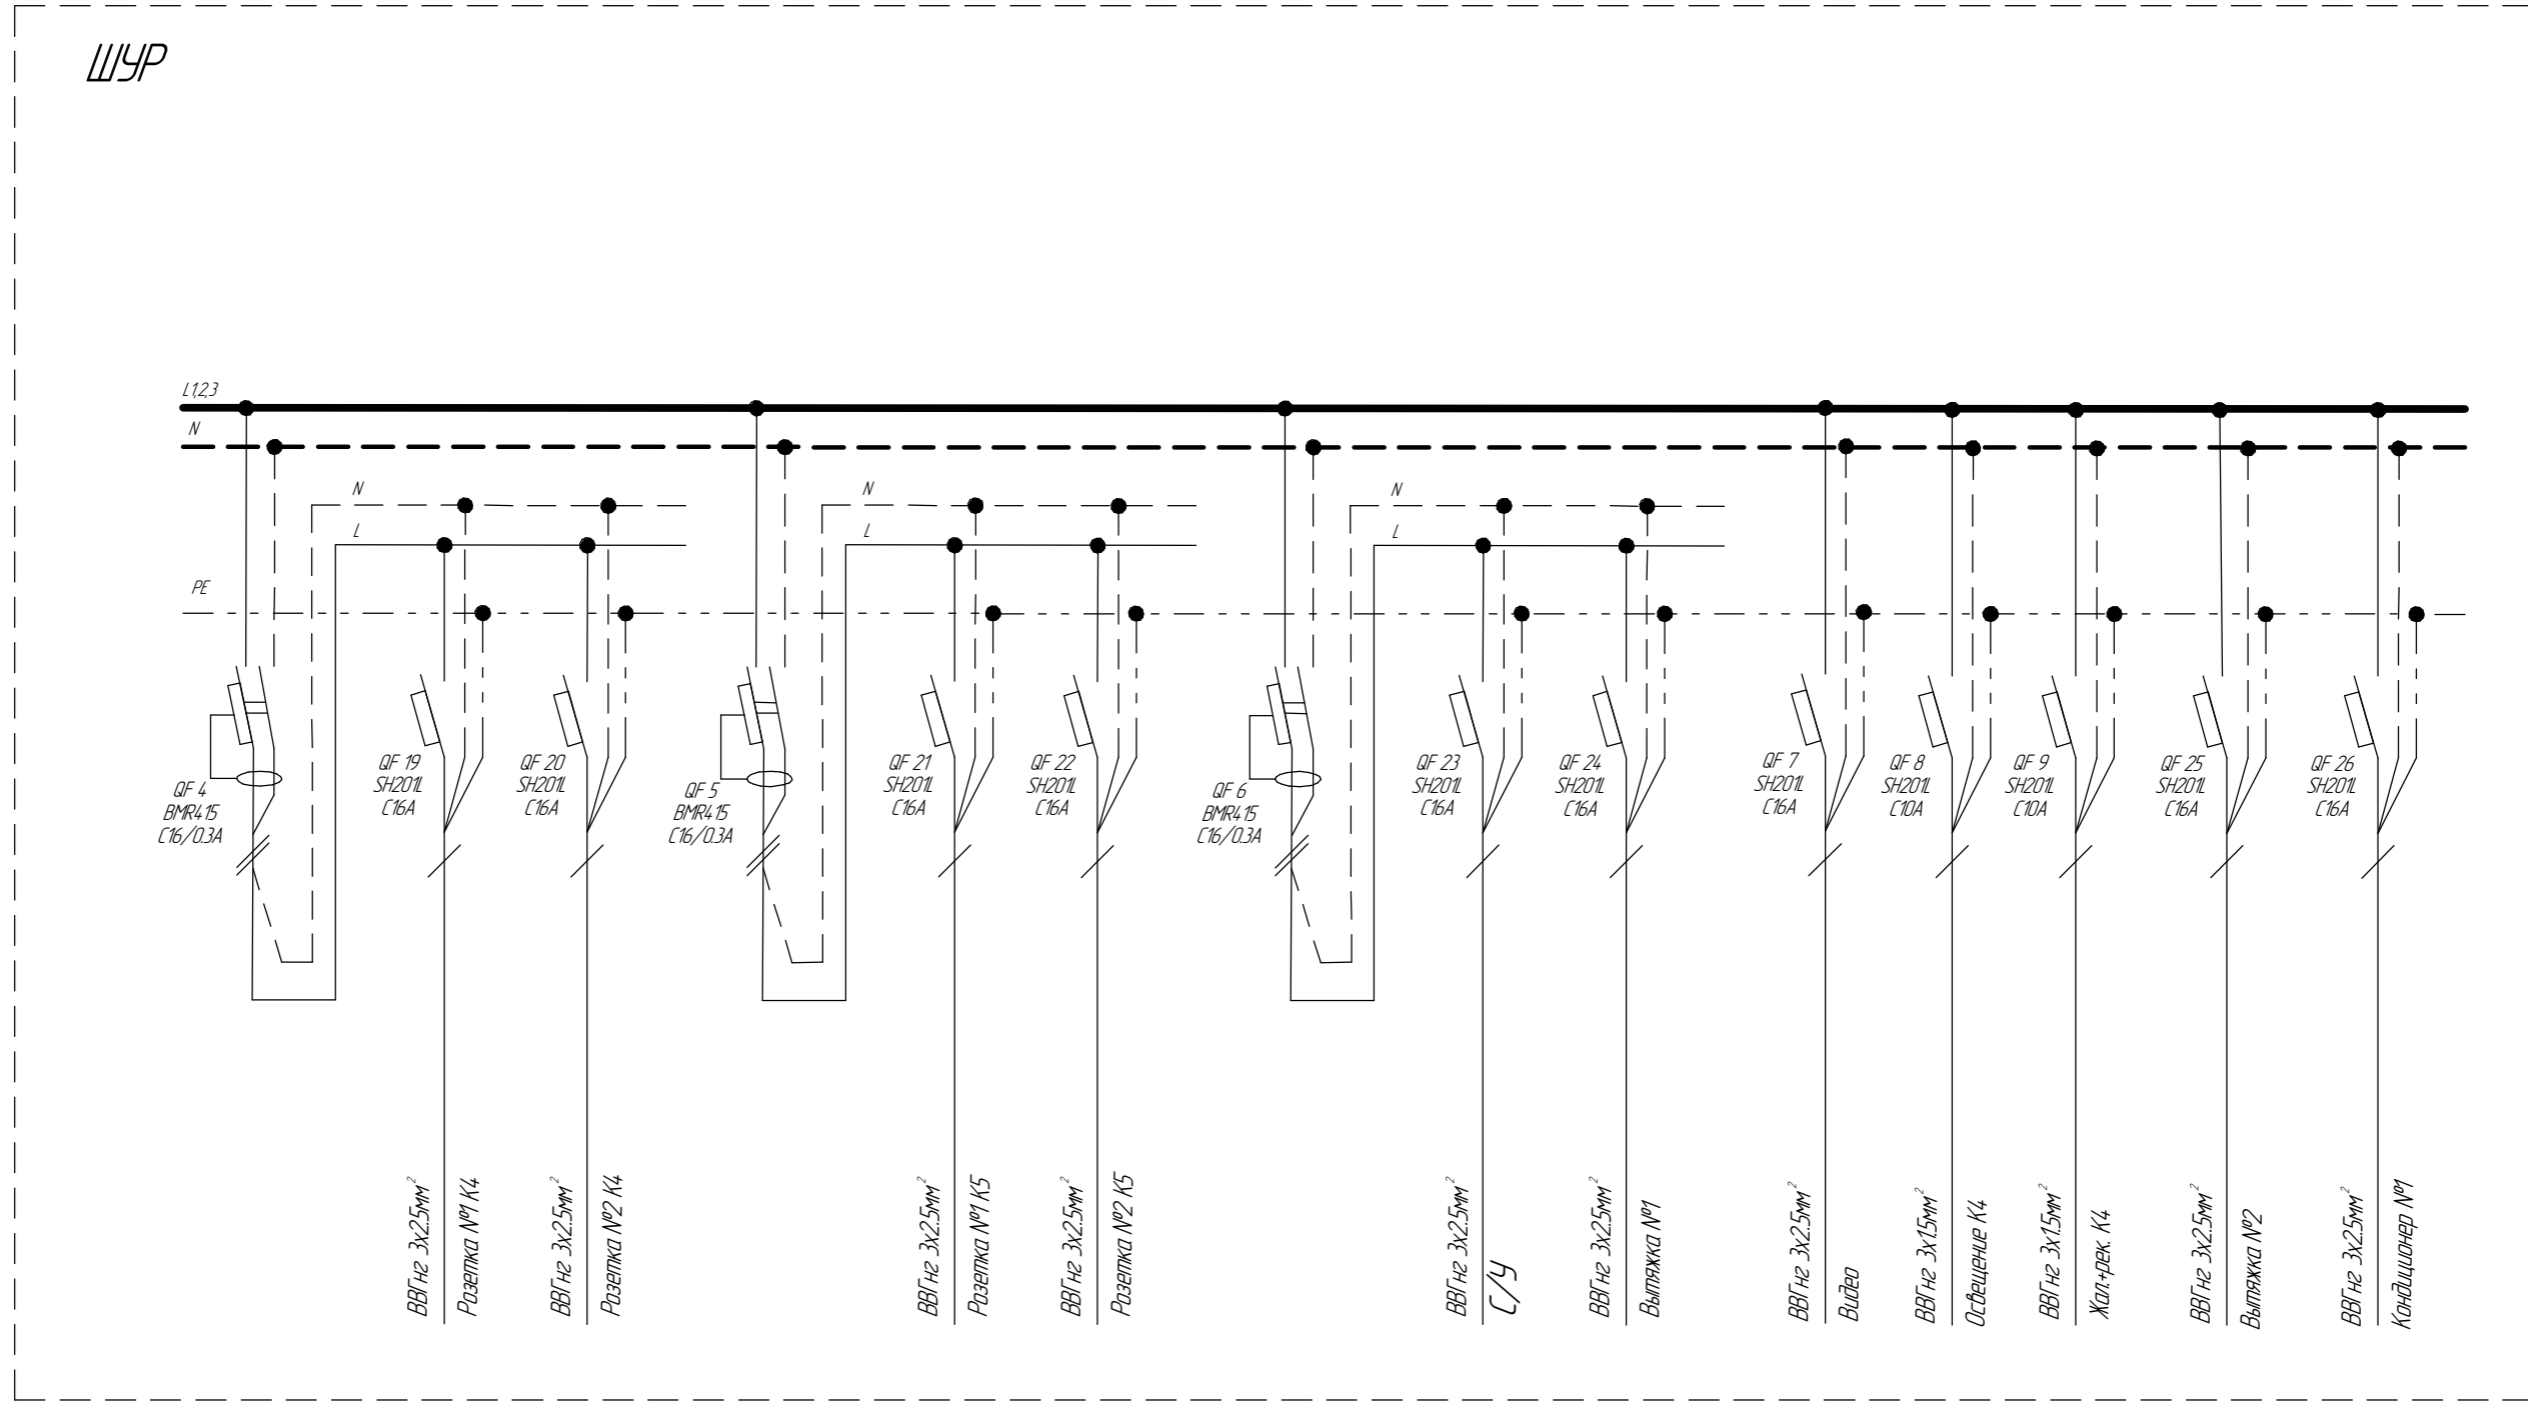


| | | | | | | | | |
|----------|------|-----------|-------|------|--|------|--------|----------|
| Изм. | Лист | № док.ум. | Подп. | Дата | СНП Ханенко О. Н. г. Москва, ул. Вертолётчиков д. 4 к. 2 | Лит. | Масса | Масштаб |
| Разраб. | | | | | | | | 1:1 |
| Проб. | | | | | | | | |
| Т.контр. | | | | | | | Лист 2 | Листов 3 |
| Н.контр. | | | | | | | | |
| Утв. | | | | | Однoliniейная схема электрических сетей | | | |

КОМПАС-3D v19 Home © 2021 ООО "АКЮН-Системы проектирования", Россия Все права защищены
 Взам. инв. № Инв. № дубл. Подп. и дата
 Инв. № подл. Подп. и дата

Перв. примен.

Справ. №

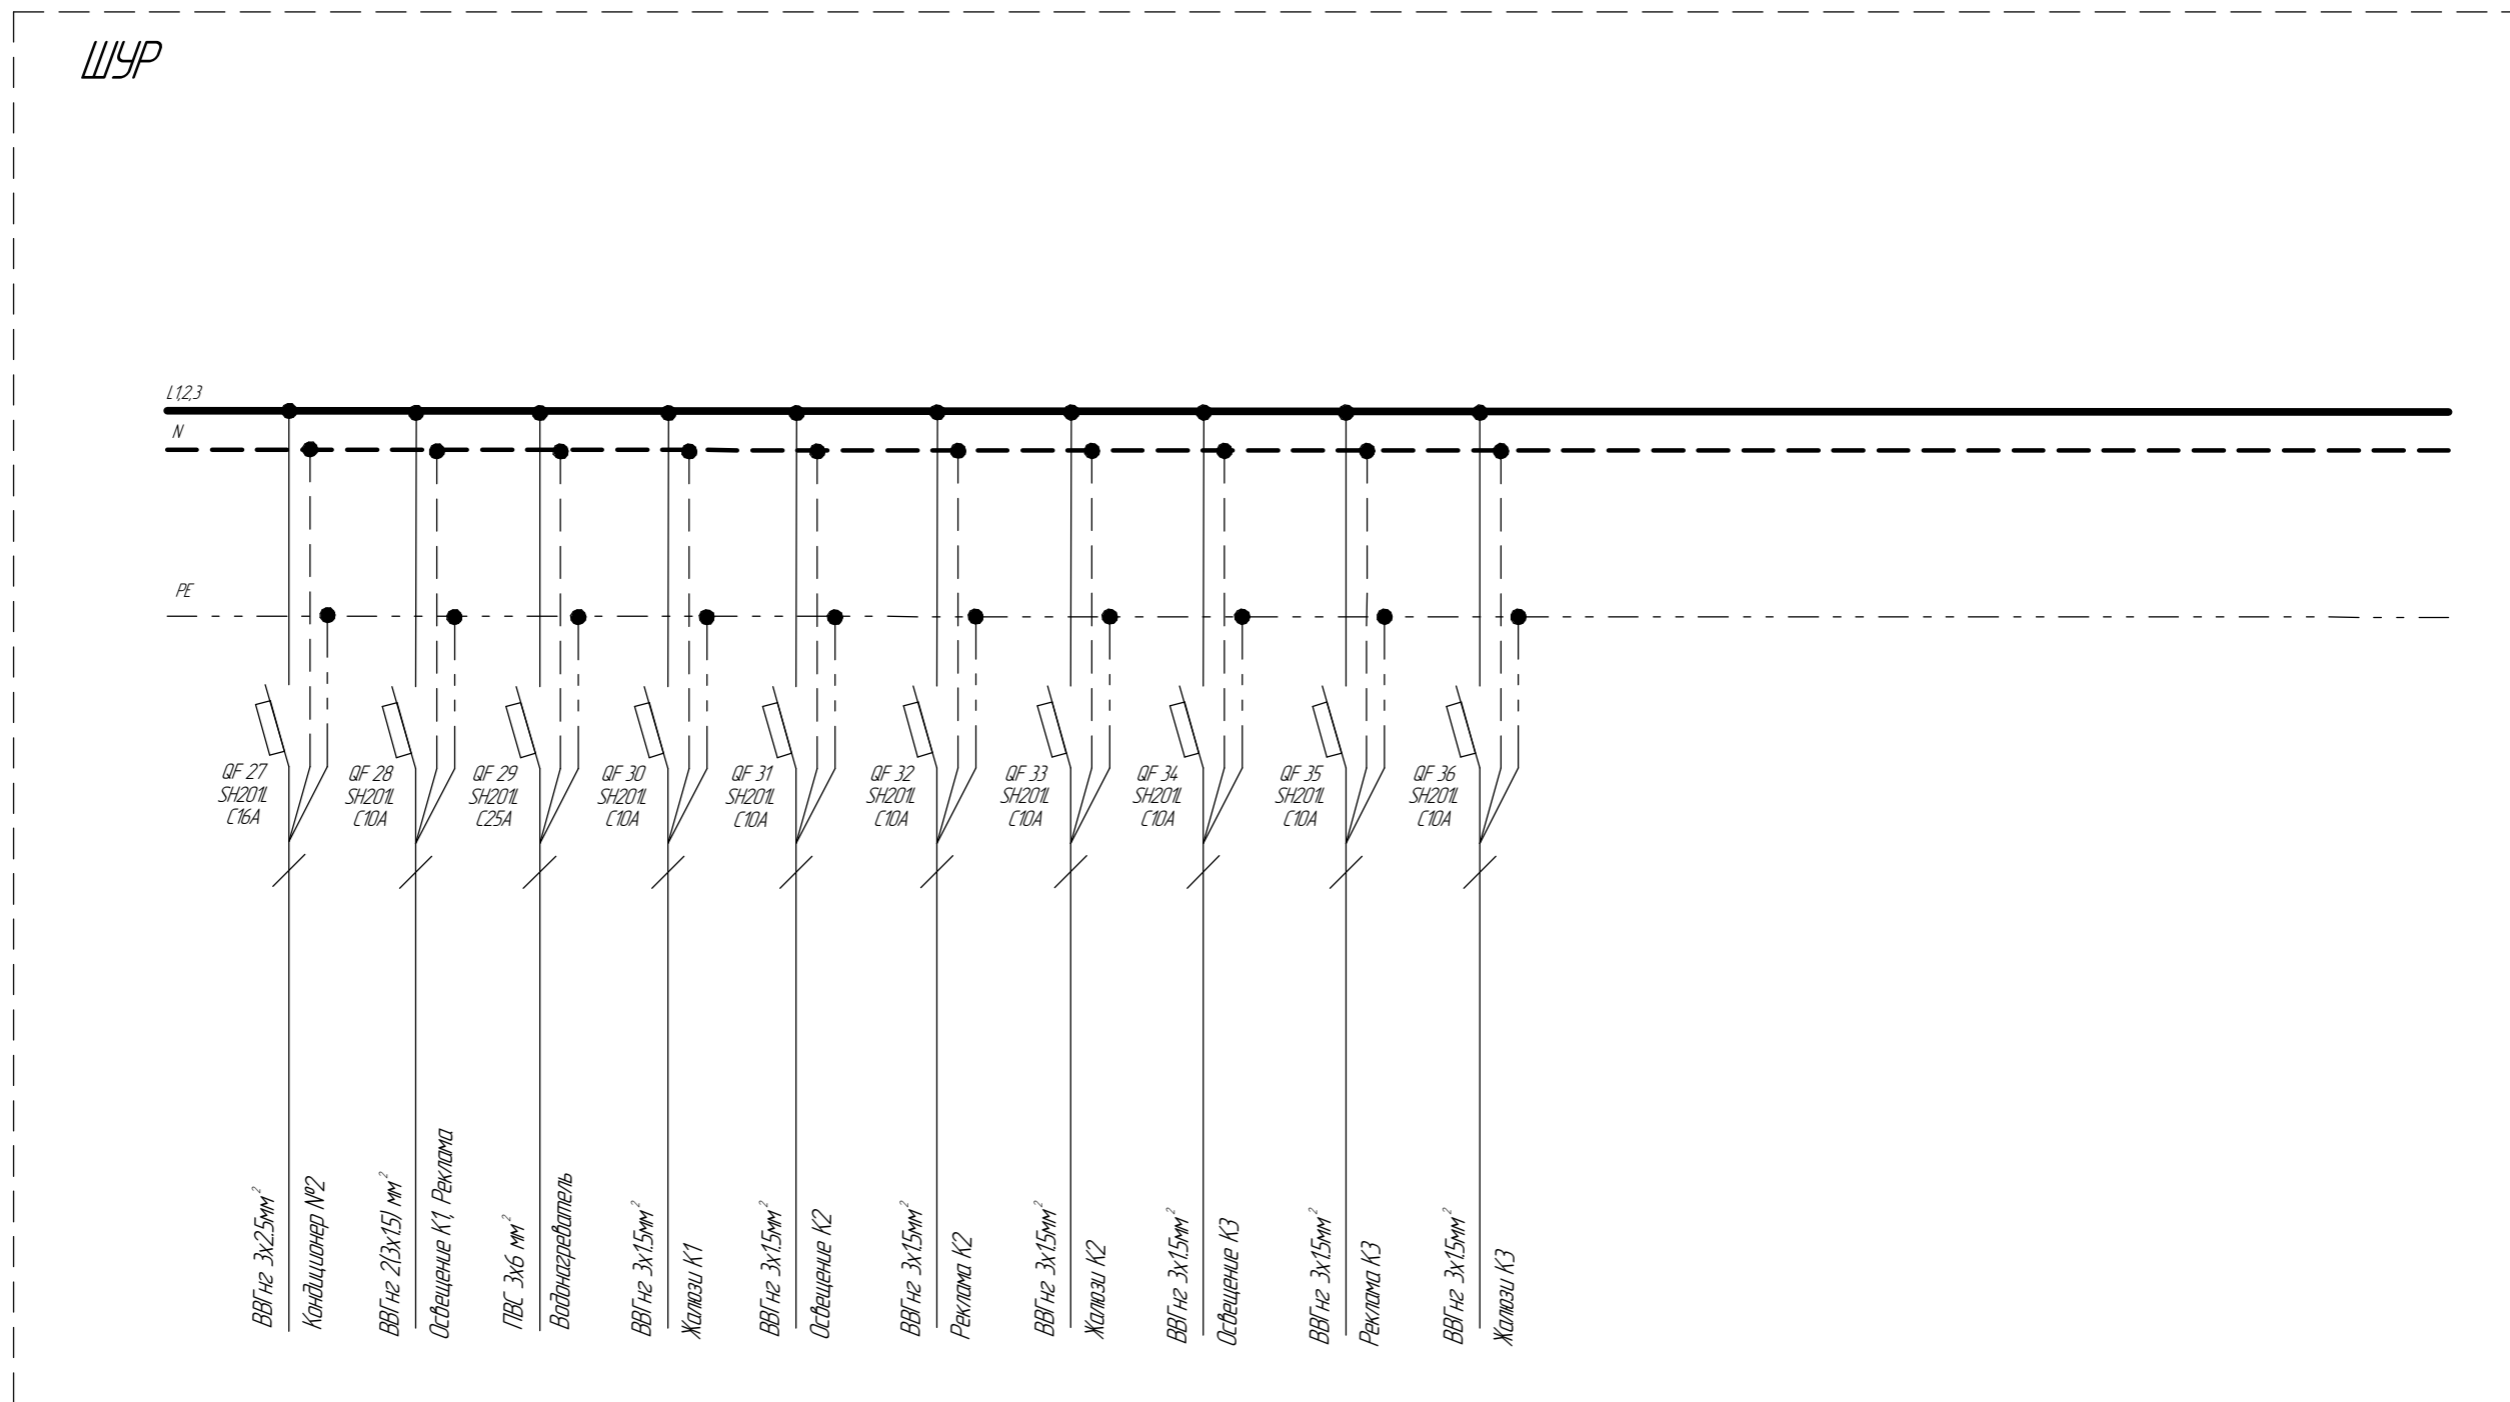

| | | | | | | | | |
|----------|------|----------|-------|------|--|--|----------|---------|
| Изм. | Лист | № докум. | Подп. | Дата | СНП Ханенко О. Н. г. Москва, ул. Вертолётчиков д. 4 к. 2 | Лит. | Масса | Масштаб |
| Разраб. | | | | | | | | 1:1 |
| Проб. | | | | | | | | |
| Т.контр. | | | | | | Лист 3 | Листов 3 | |
| Н.контр. | | | | | | Однолинейная схема электрических сетей | | |
| Утв. | | | | | Копировал | Формат | A3 | |

КОМПАС-3D v19 Copyright © 2021 ООО "АКОН-Системы проектирования", Россия Все права защищены
 Инв. № подл. Подп. и дата
 Взам. инв. № Инв. № дубл. Подп. и дата