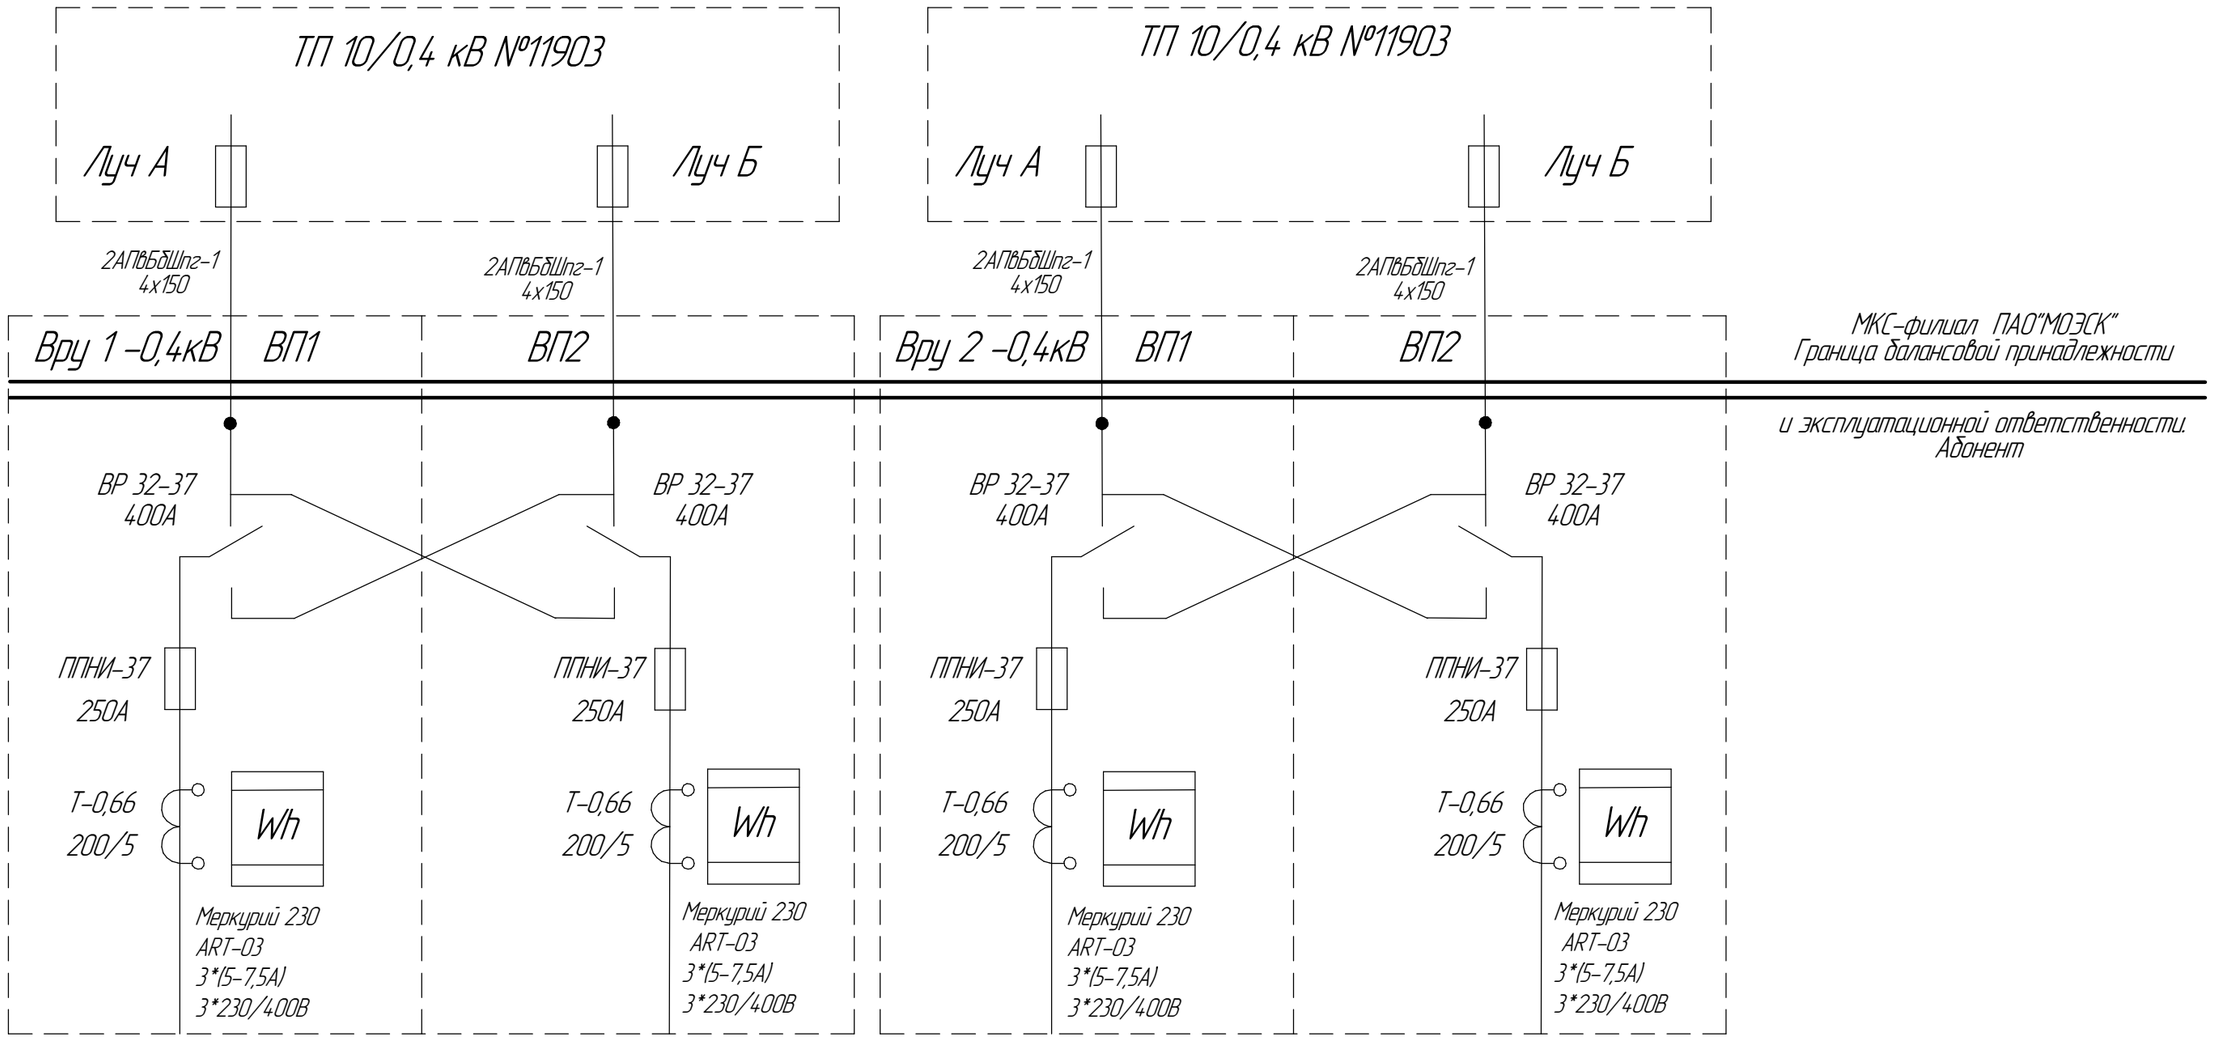

См. Проект внутреннего электроснабжения

См. Проект внутреннего электроснабжения

Расчётная схема

	Pp(кВт)	cos	I p(A)	Lкаб.(м)	Марка и сечение кабеля
ВРУ 1-0,4кВ ввод 1	131,6	0,95	209,9	150	2АПвБбШпг-1, 4х150
ВРУ 1-0,4кВ ввод 2	131,6	0,95	209,9	150	2АПвБбШпг-1, 4х150
ВРУ 1-0,4кВ Авар. реж.	263,6	0,95	420,47	150	2АПвБбШпг-1, 4х150
ВРУ 2-0,4кВ ввод 1	131,6	0,95	209,9	150	2АПвБбШпг-1, 4х150
ВРУ 2-0,4кВ ввод 2	131,6	0,95	209,9	150	2АПвБбШпг-1, 4х150
ВРУ 2-0,4кВ Авар. реж.	263,6	0,95	420,47	150	2АПвБбШпг-1, 4х150

Изм.	Лист	№ докум.	Подп.	Дата
Разраб.				
Пров.				
Т.контр.				
Н.контр.				
Утв.				

Заказчик: АО "СК "Пари"
Нежилое здание
г. Москва, Расковой ул. дом №11А

Лит.	Масса	Масштаб
		1:1
Лист	Листов 1	

ООО "Технотек"

Копировал

Формат А3

Перв. примен.

Справ. №

Подп. и дата

Инв. № дубл.

Взам. инв. №

Подп. и дата

Инв. № подл.

КОМПАС-3D v18.1 Home © 2019 ООО "АСКОН-Системы проектирования", Россия. Все права защищены.

Не для коммерческого использования