


ШТУ

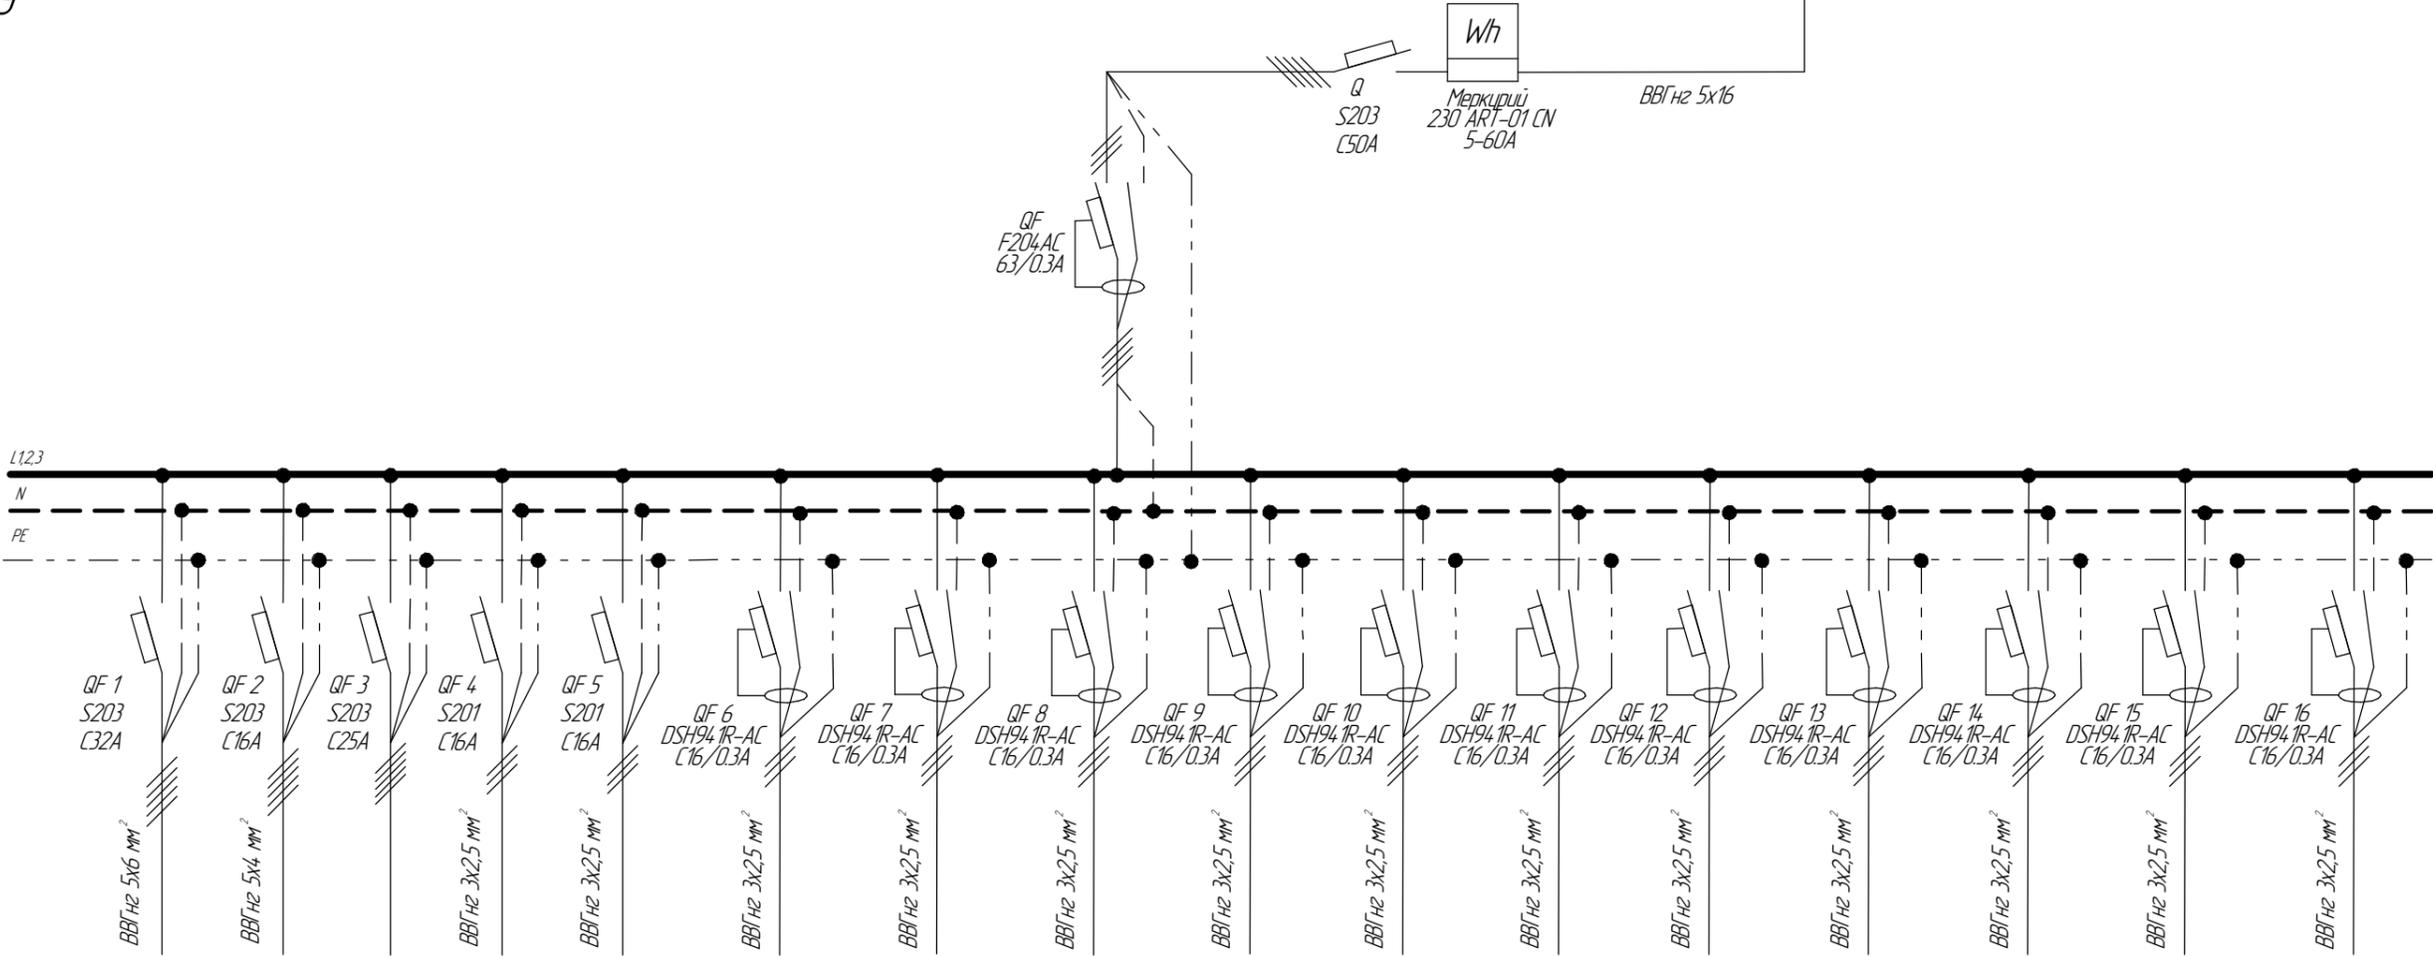

№ группы	1	2	3	4	5	6	7	8	9	10	11	12	13	14	15	16
Мощность, P _p (кВт)																
Ток, I _{расч} (А)																
Наименование потребителя, Место установки	Система вентиляции	Система охлаждения пом. 4	Резерв	Кондиционер пом. 4 эт. 1	Кондиционер пом. 5 эт. 1	Розетки пом. 1, 2 эт. 1	Розетки пом. 3 эт. 1	Розетки пом. 4 эт. 1	Розетки пом. 4 эт. 1	Розетки пом. 4 эт. 1	Розетки пом. 5 эт. 1	Розетки пом. 4 подвал	Розетки пом. 6 подвал	Розетки пом. 7 подвал	Розетки пом. 8, 9, 10 подвал	Розетки пом. 11 подвал

Изм.	Лист	№ докум.	Подп.	Дата	ООО "РизлЭстейт" г. Москва	Лит.	Масса	Масштаб
Разраб.								1:1
Проб.						Лист 1	Листов 3	
Т.контр.						Однoliniейная схема электрических сетей		
Н.контр.						Копировал		
Утв.					Формат А3			

КОМПАС-3D v19 Copyright © 2021 ООО "АКОН-Системы проектирования", Россия. Все права защищены.
Инд. № подл. Подп. и дата


Перв. примен.

Справ. №

Взам. инв. № Инв. № дубл. Подп. и дата

Инд. № подл. Подп. и дата

ШТУ

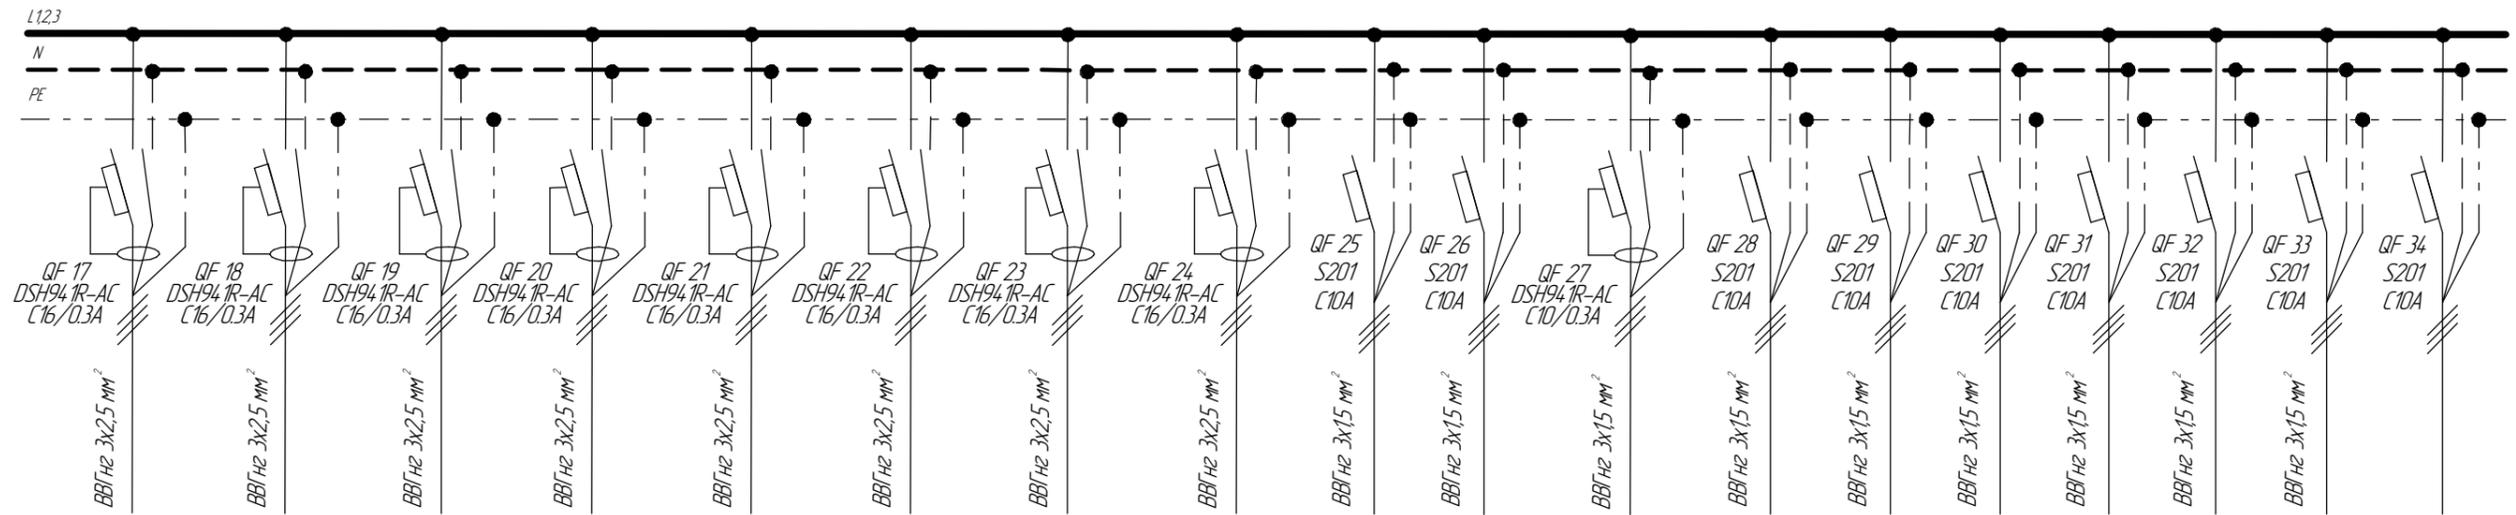


№ группы	17	18	19	20	21	22	23	24	25	26	27	28	29	30	31	32	33	34
Мощность, P _p (кВт)																		
Ток, I _{расч} (А)																		
Наименование потребителя, Место установки	Розетки пом. 12 подвал	Розетки пом. 13 подвал	Розетки пом. 14 подвал	Розетки пом. 14 подвал	Розетки пом. 15 подвал	Розетки пом. 17, 18 подвал	Розетка ШРУ	Розетки пом. 3 подвал	Освещение 1 эт. пом. 1, 2, 4, 5	Освещение 1 эт. пом. 1, 2, 4, 5	Освещение 1 эт. ШУ	Эксплуатационное освещ. 1 эт. пом. 1, 2, 4	Освещение подвал пом. 2	Освещение подвал пом. 1, 2, 4, 5	Освещение подвал пом. 5, 6, 7	Освещение подвал пом. 8, 9, 10	Освещение подвал пом. 11	Резерв

Изм.	Лист	№ докум.	Подп.	Дата
------	------	----------	-------	------

КОМПАС-3D v19 Home © 2021 ООО "АКОН-Системы проектирования", Россия Все права защищены
 Имя, № подл. Подп. и дата
 Имя, № подл. Подп. и дата
 Имя, № подл. Подп. и дата

ШТУ

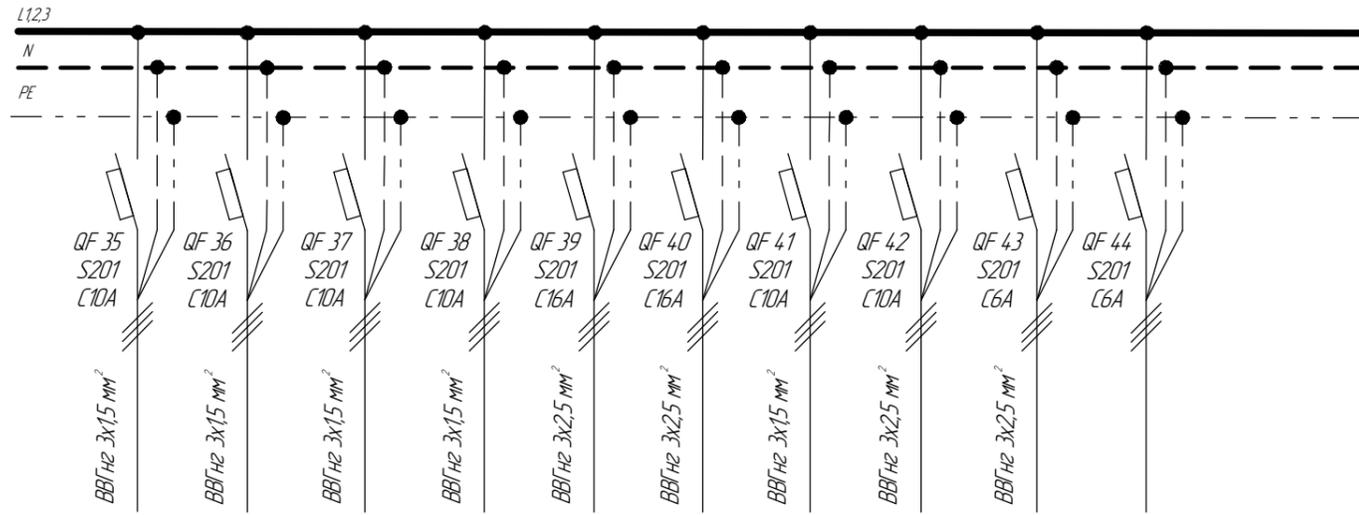

№ группы	35	36	37	38	39	40	41	42	43	44
Мощность, P _p (кВт)										
Ток, I _{расч} (А)										
Наименование потребителя, Место установки	Освещение подвал пом. 3, 12	Освещение подвал пом. 13, 14	Освещение подвал пом. 15, 16, 17, 18	Эвакуационное освещ. подвал пом. 2, 3	Видекамеры	Розетка ДП	Пожарная сигнализация	Розетки подвал	Розетки подвал	Резерв

КОМПАС-3D v19 Help © 2021 ООО "АКОН-Системы проектирования", Россия Все права защищены
 Инв. № подл. Подп. и дата
 Взам. инв. № Инв. № дубл. Подп. и дата

Изм.	Лист	№ докум.	Подп.	Дата
------	------	----------	-------	------