
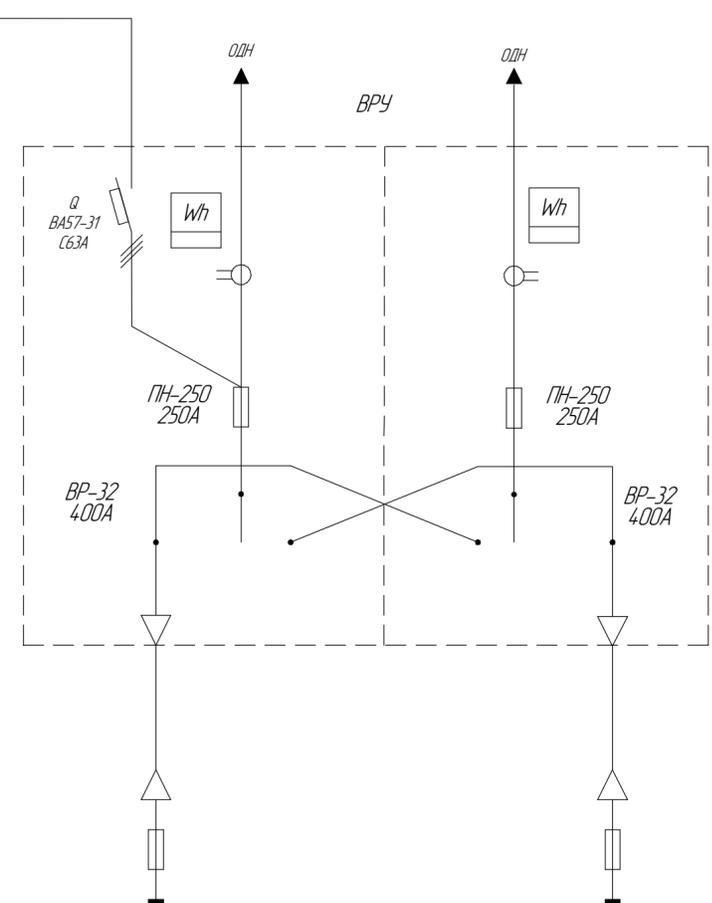


Справ. №  
Перв. примен.

Справ. №  
Перв. примен.

Не для коммерческого использования

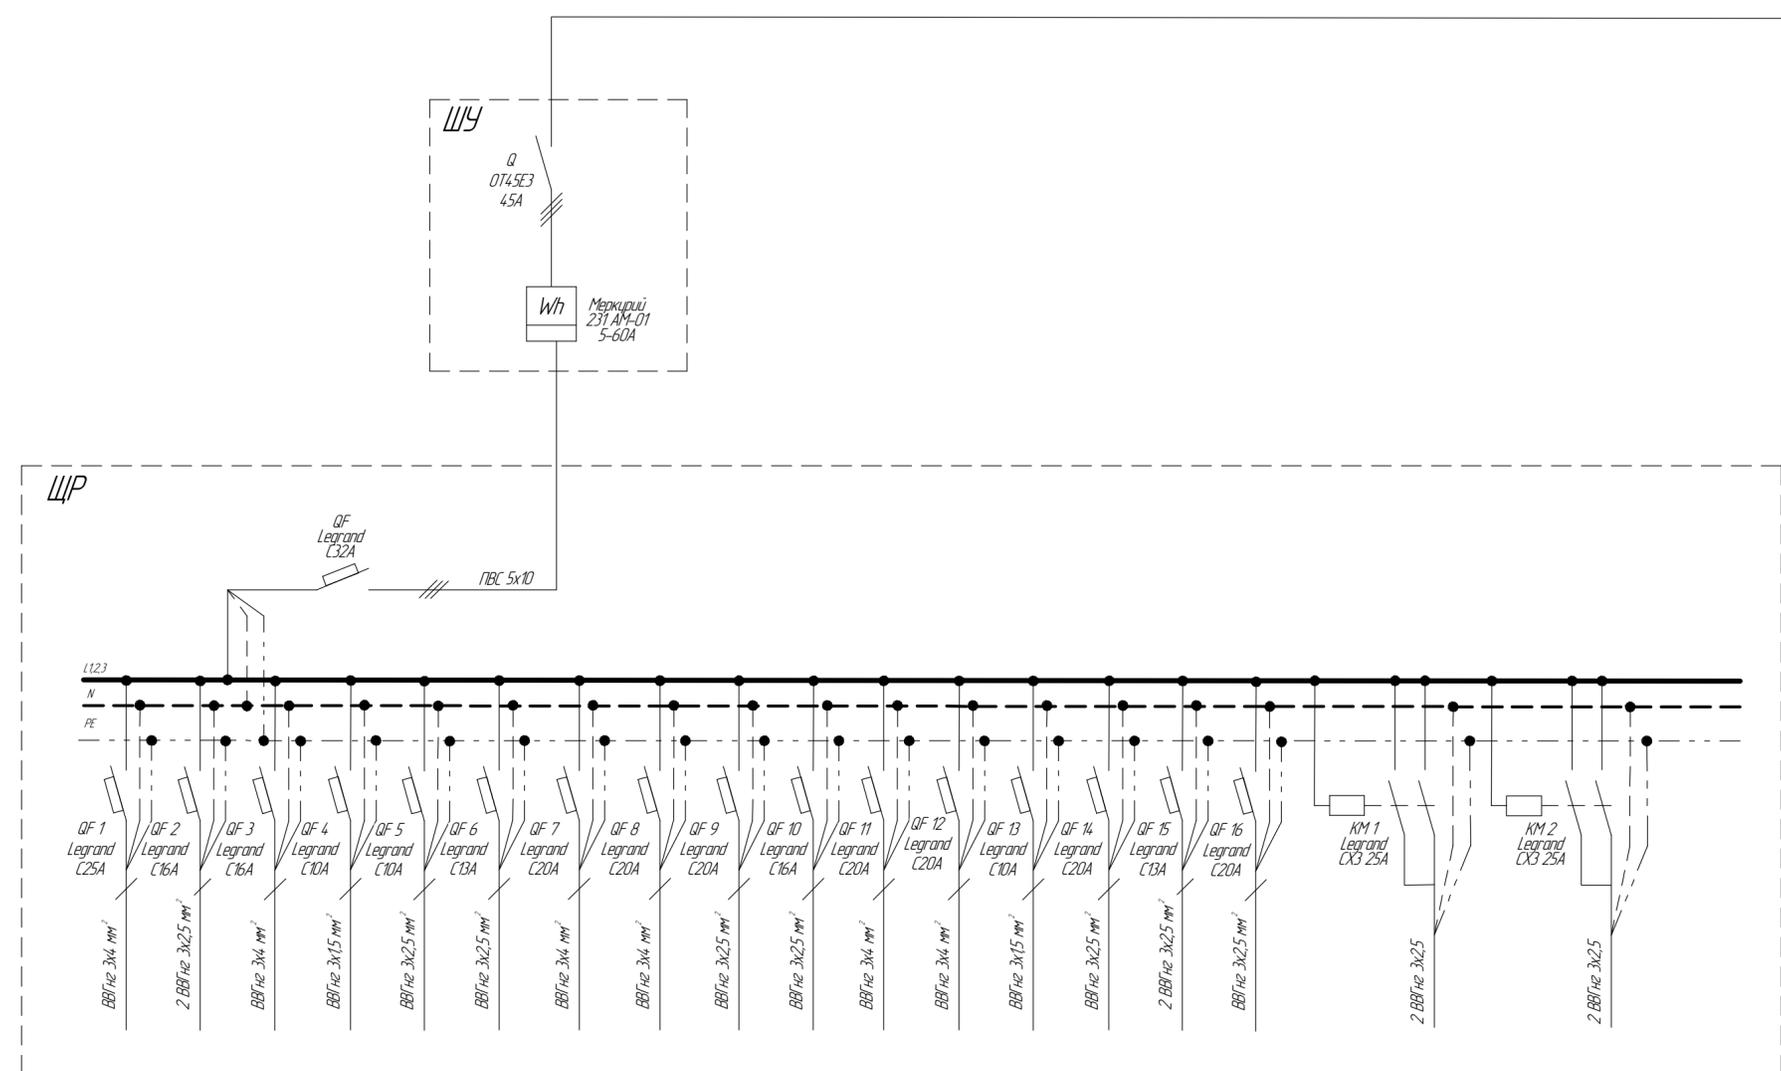

№ группы	1	2	3	4	5	6	7	8	9	10	11	12	13	14	15	16	17	18	
Мощность, P <sub>г</sub> (кВт)																			
Ток, I <sub>расч</sub> (А)																			
Наименование потребителя, Место установки	Кабинет директора	Кондиционер серверной	Освещение серверной	Охранная сигнализация	Освещение бухгалтерия	Розетки в зале, освещение в холле	Розетки бухгалтерия	Кондиционер большой в зале	Розетки эксперты каб. 1,2,3,4	Освещение эксперты каб. 1,2,3,4	Розетка комната приема пищи	Кондиционер район с 1,2,3,4	Освещение комната приема пищи	Розетки зал, менеджеры, рольставни	Освещение зал	Сервер		Питание группы аварийного освещения	Питание группы аварийного освещения

Изм.	Лист	№ докум.	Подп.	Дата	СП Охатина Т. М. г. Москва, Страстной бул. д. 4 с. 3	Лит.	Масштаб
Разраб.							1:1
Проб.						Лист	Листов 1
Т.контр.						Однолинейная схема электрических сетей	
Н.контр.						Копировал	Формат А2

КОМПАС-30 v19. Нормы © 2021 ООО "АСКОН-Системы проектирования", Россия. Все права защищены. Имя, № подл. Подп. и дата. Взам. инв. № Имя, № подл. Подп. и дата.