


Мансардный этаж

Второй этаж

Первый этаж

Цокольный этаж

Подвал

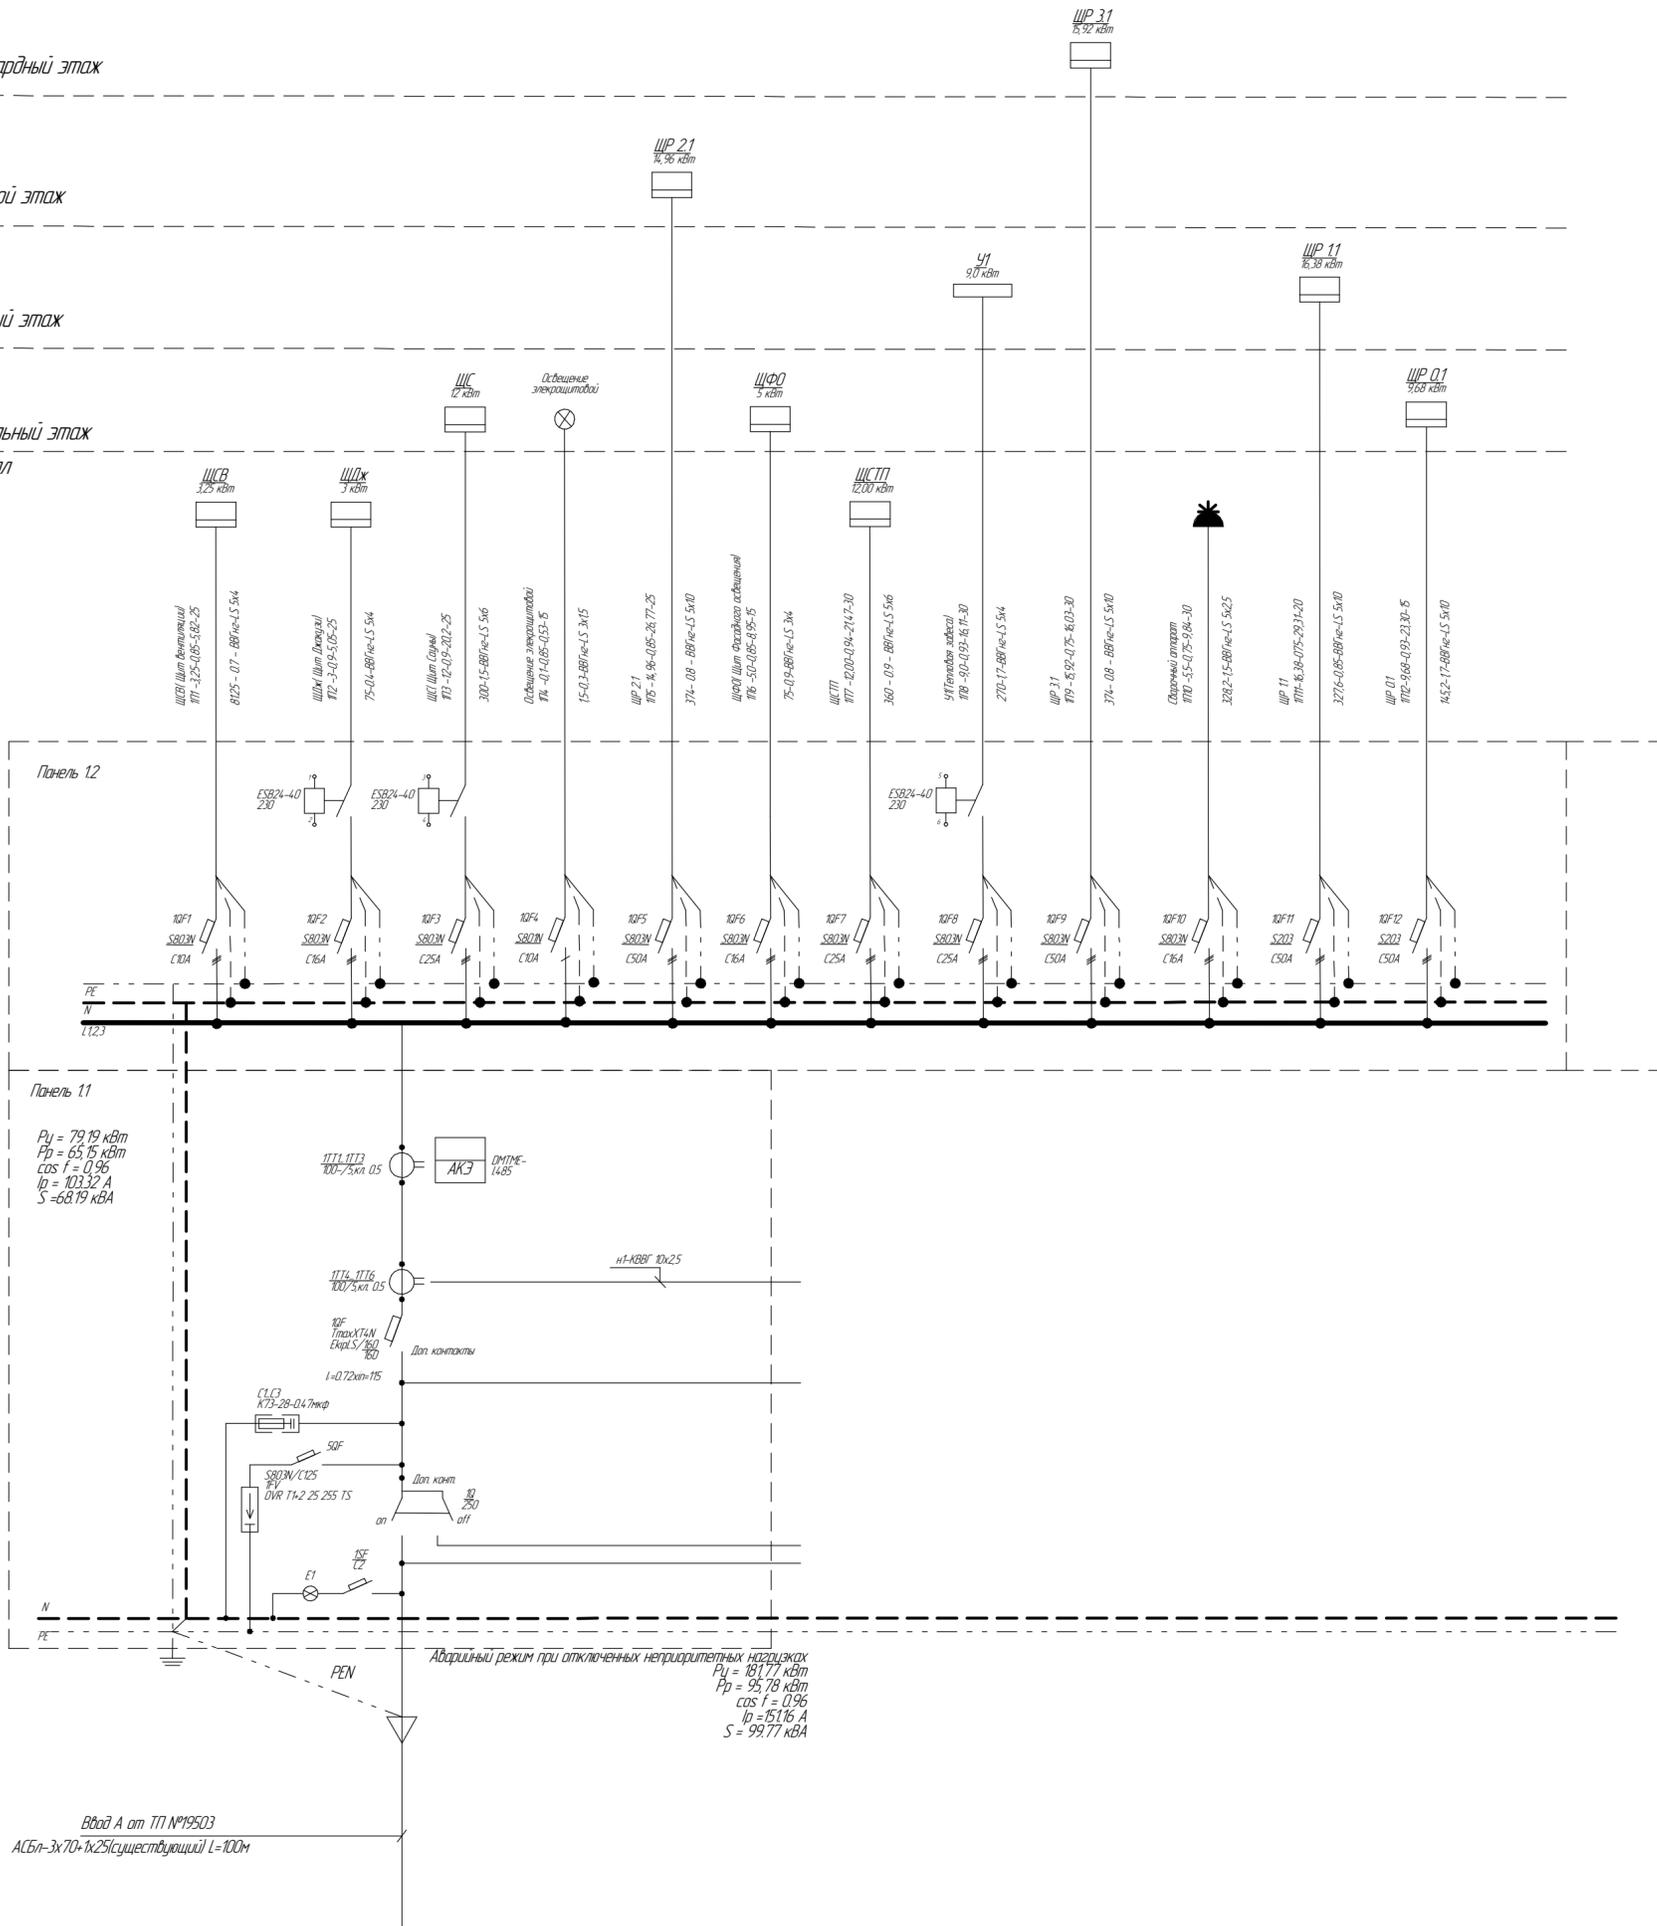

Перв. примен.

Стр. №

Подп. и дата

Подп. и дата

Изм.	Лист	№ докум.	Подп.	Дата	РКБ БАНК ЛТД г. Москва, Глазовский пер. д. 2А	Лит.	Масса	Масштаб
Разраб.								1:1
Пров.						Лист 1	Листов 3	
Т.контр.								
Н.контр.								
Чтб.								

Копировал

Формат А2

Не для коммерческого использования


КОМПАС-3D v19.11.11 © 2021 ООО "АСКОН-Системы проектирования", Россия. Все права защищены.
 Инв. № подл. Подп. и дата
 Инв. № подл. Подп. и дата
 Инв. № подл. Подп. и дата

Мансардный этаж

Второй этаж

Первый этаж

Цокольный этаж
Подвал

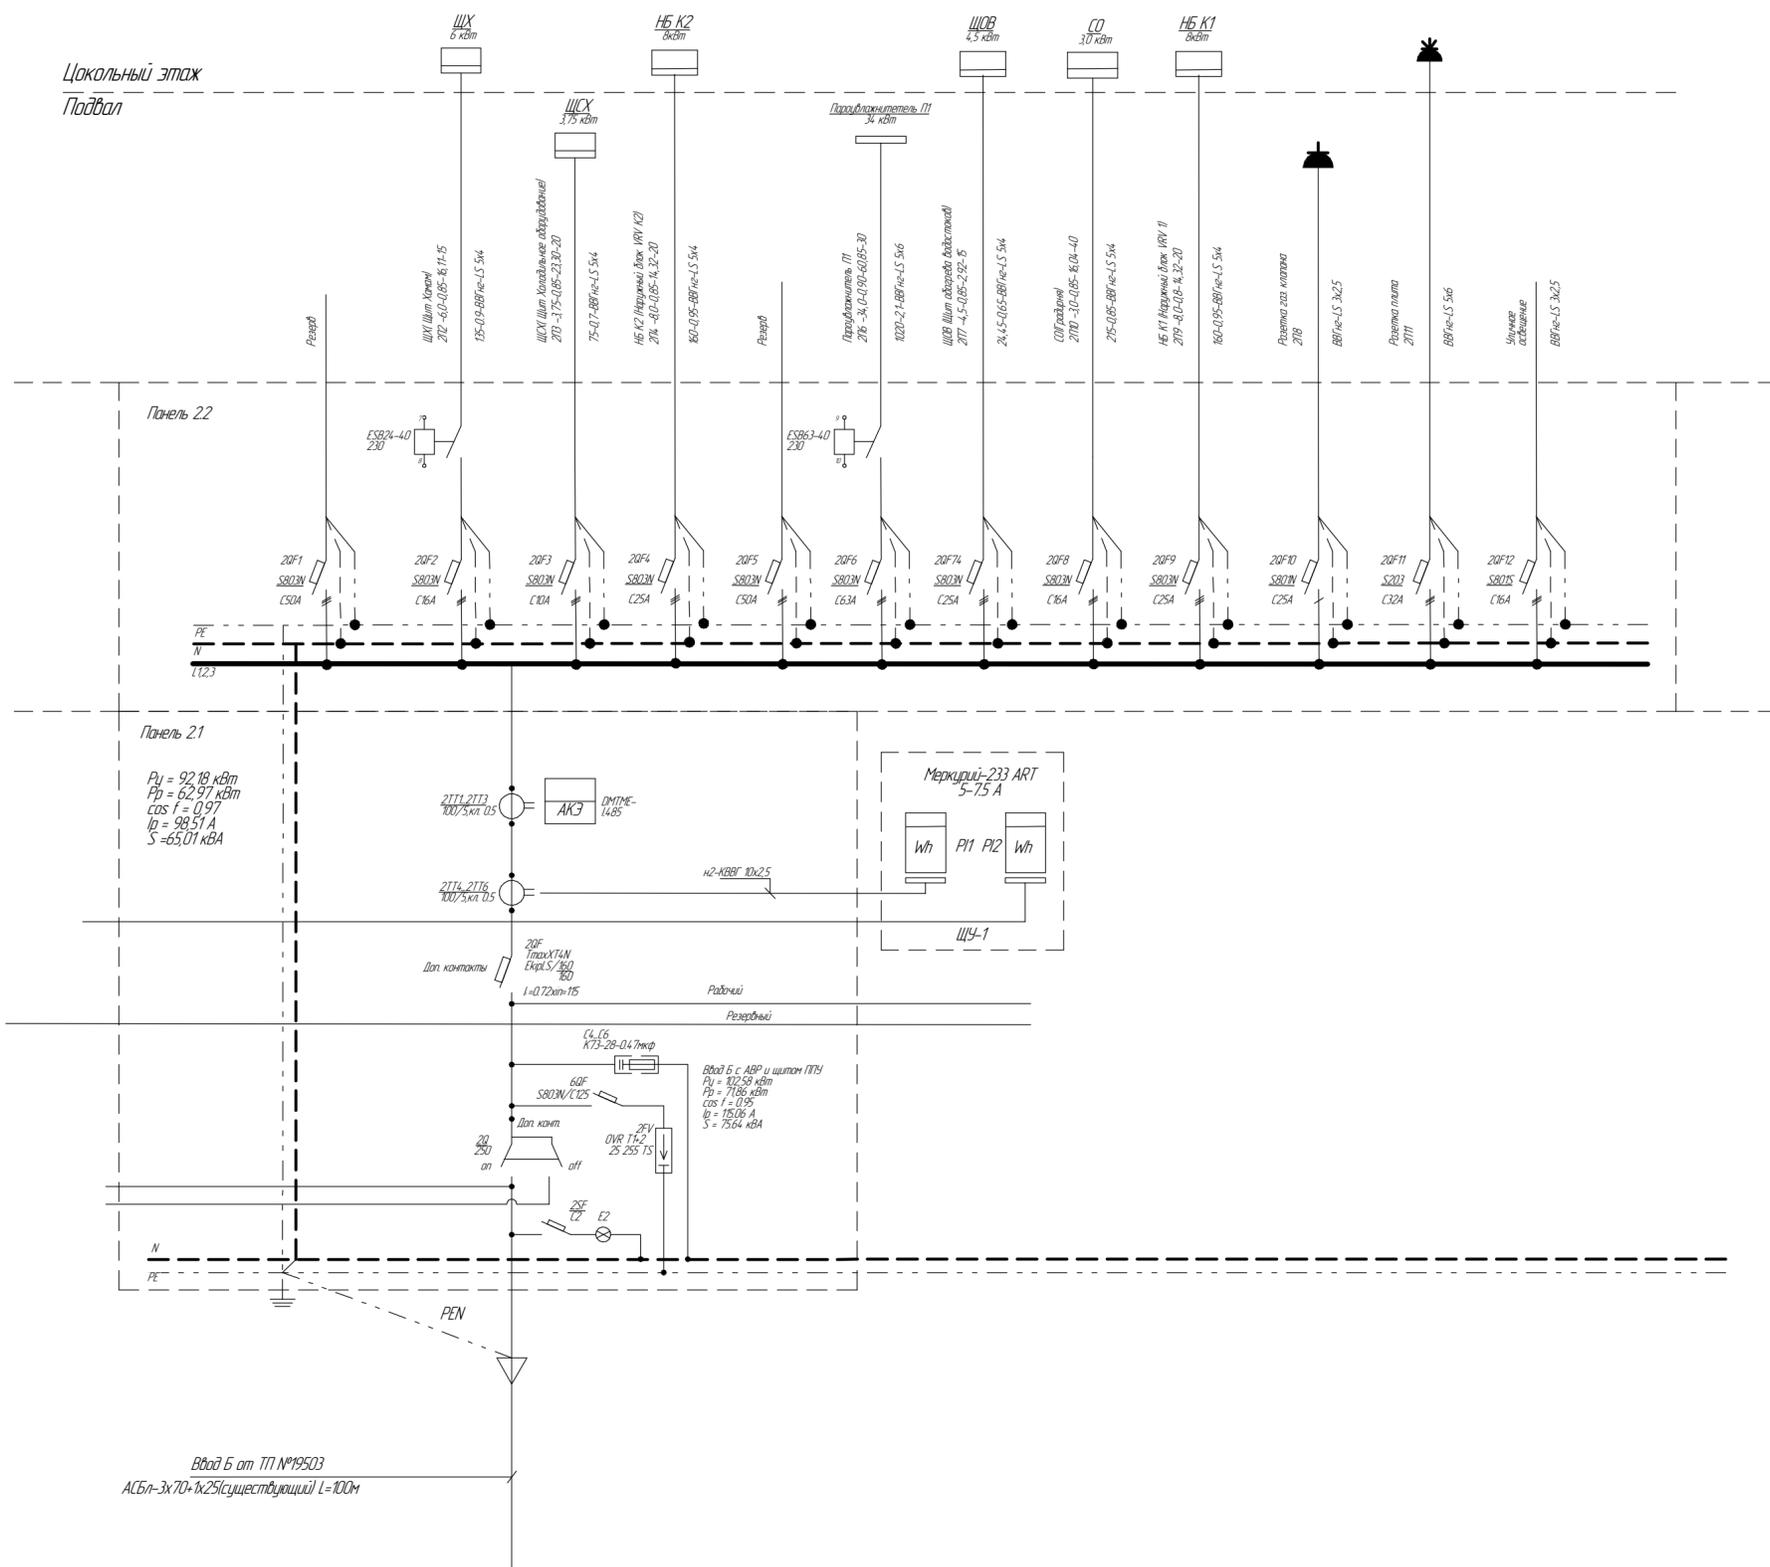

Перв. примен.

Стр. №

Подп. и дата

Подп. и дата

Изм.	Лист	№ докум.	Подп.	Дата	РКБ БАНК ЛТД г. Москва, Глазовский пер. д. 2А	Лит.	Масса	Масштаб
Разраб.	Пров.	Т.контр.	Н.контр.	Чтб.		Лист 2	Листов 3	1:1
						Копирвал	Формат А2	

КОМПАС-ЭЛ 19.Нете © 2021 ООО "АСКОН-Системы проектирования", Россия. Все права защищены.
 Инв. № подл. / Взам. инв. № / Инв. № подл. / Подп. и дата

Не для коммерческого использования


Мансардный этаж

Второй этаж

Первый этаж

Цокольный этаж

Подвал

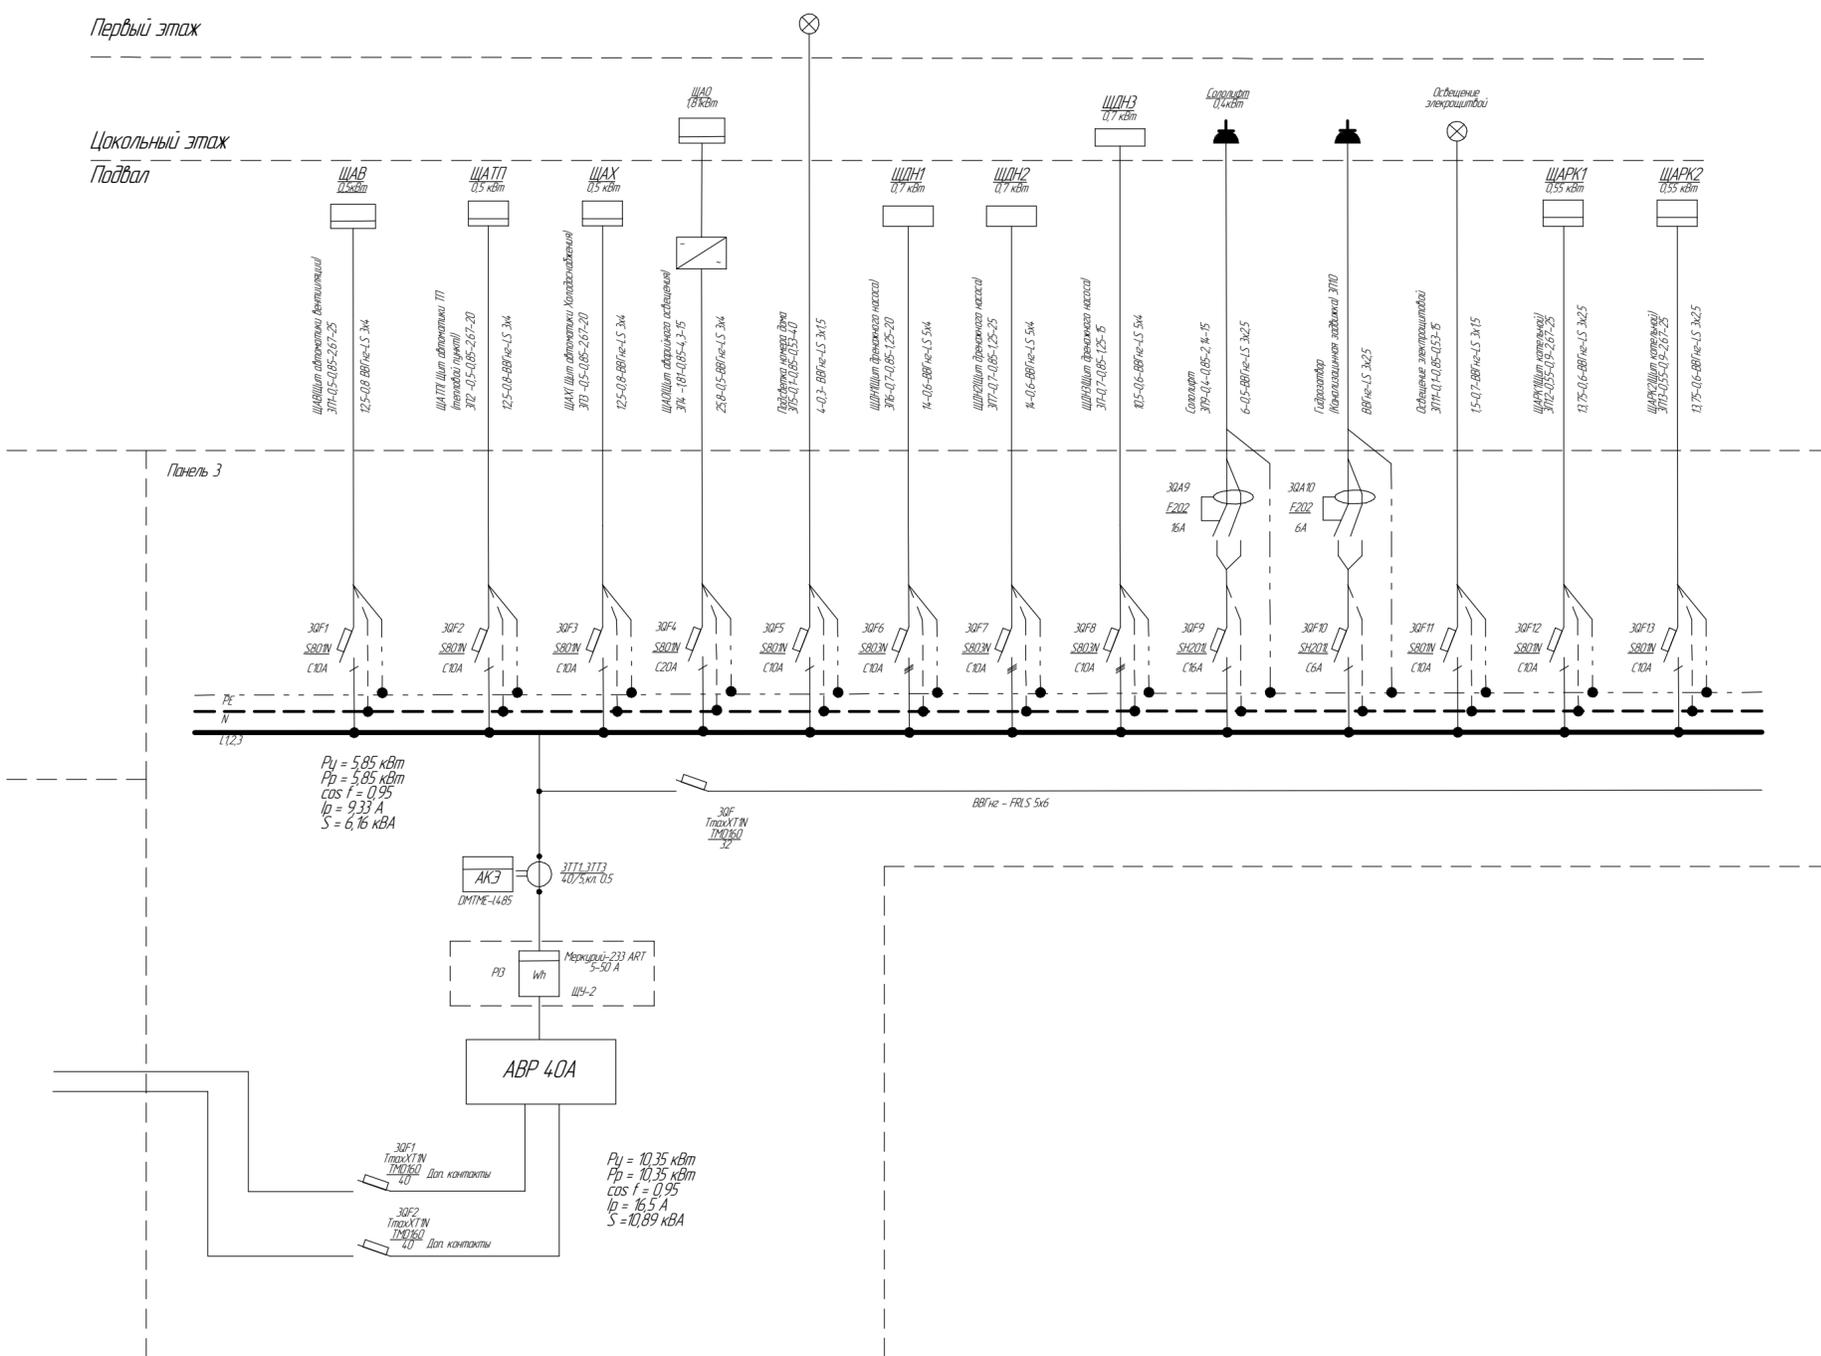

Перв. примен.

Стр. №

Изм. №

Изм. №

Изм. №

Изм. №

Изм. №

Изм.	Лист	№ докум.	Подп.	Дата	РКБ БАНК ЛТД г. Москва, Газовский пер. д. 2А	Лит.	Масса	Масштаб
Разраб.								1:1
Проб.						Лист 3	Листов 3	
Т.контр.								
Н.контр.								
Чтб.								

Копирвал

Формат А2

КОМПАС-ЭЛ 19.11.2021 © 2021 ООО "АСКОН-Системы проектирования", Россия. Все права защищены.
Изм. № подл. Подл. и дата. Изм. № подл. Подл. и дата.

Не для коммерческого использования