


Согласовано				

Инв. № подл.	Подп. и дата	Взам. инв. №

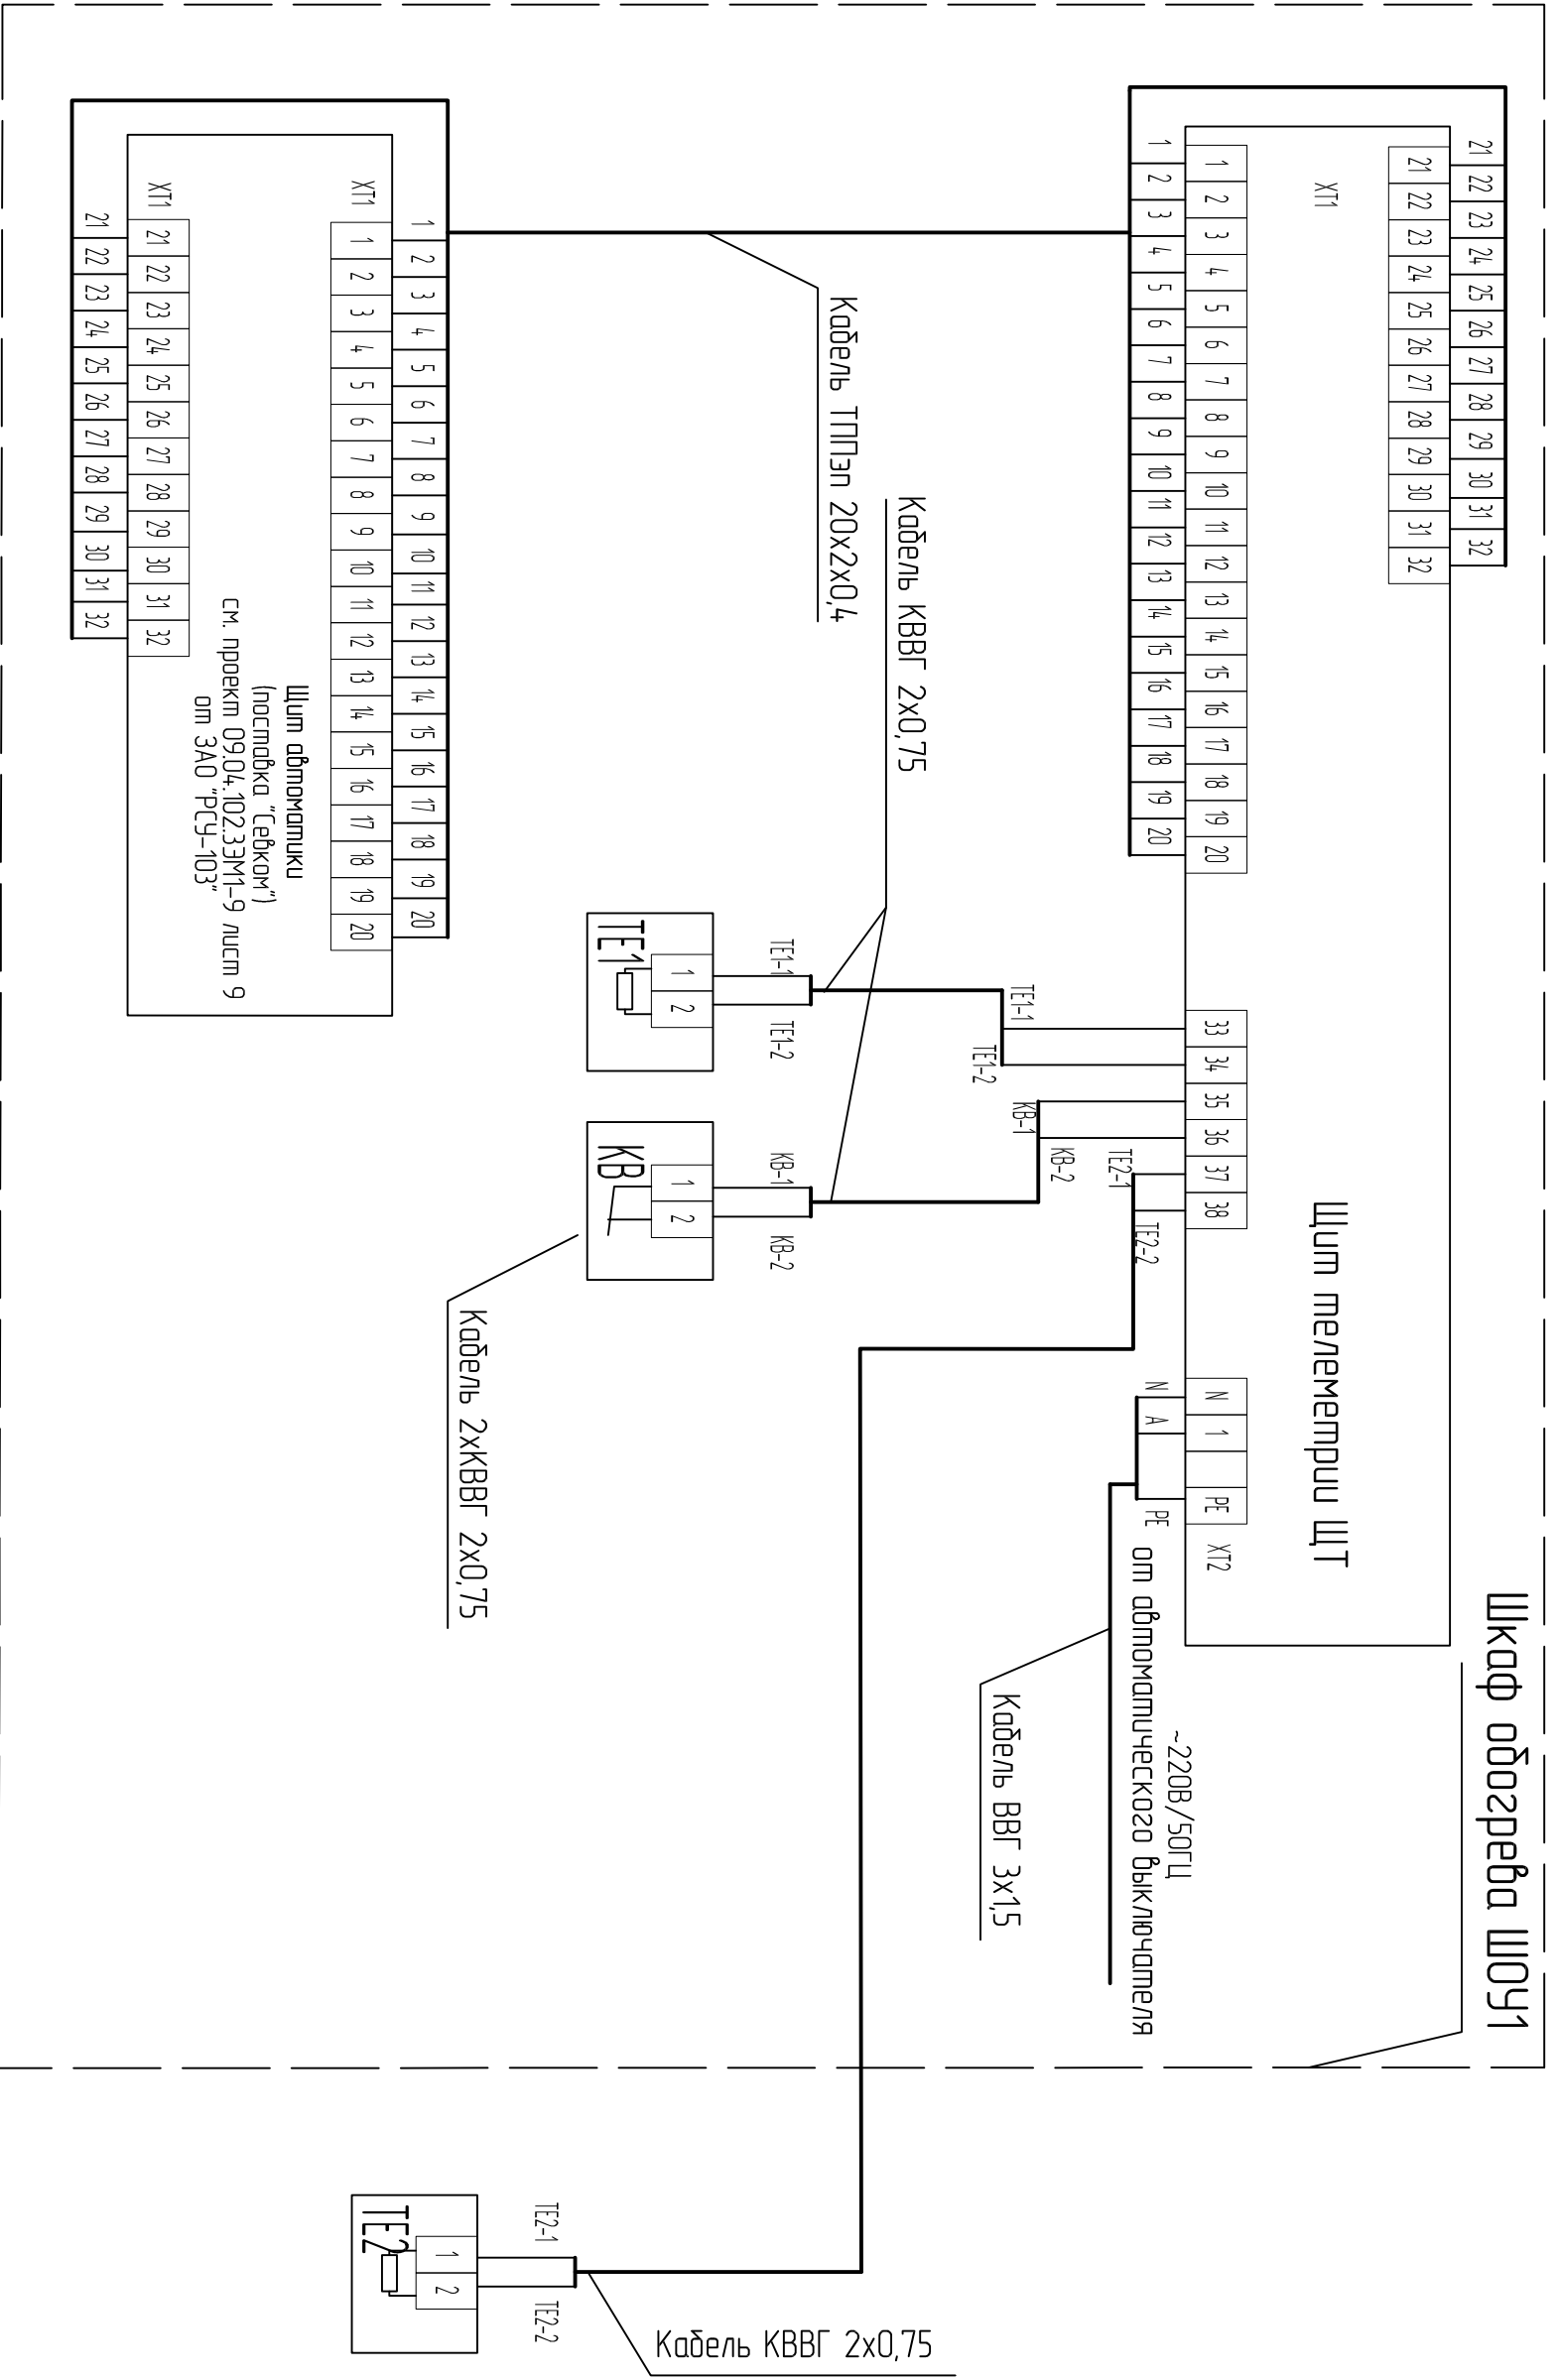

Щит автоматики
(номиналка "Севком")
см. проект О9.04.102.3ЭМ1-9 лист 9
от ЗАО "РСУ-103"

Примечание
ТЭ1 - датчик температуры в обогреваемом шкафу;
ТЭ2 - датчик температуры воды в дренаже;
КВ - концевой выключатель двери обогреваемого шкафа.
Датчик температуры ТЭ1 размещать в нижней точке внутри шкафа обогрева ШОУЧ1.
Концевой выключатель КВ закрепить в дверном проеме шкафа ШОУЧ1.
Назначенные контактные клемники щита автоматики см. лист 7.
Все непоказывающие части электрооборудования заземлить!

Изм.	Кол. уч.	Лист	№ док.	Подп.	Дата	Схема внешних подключений щита телеметрии	Стадия	Лист	Листов
								10	10