Обзорная схема проектируемого газопровода-отвода ПК 00+00 - ПК 12+37,42 М 1:25000

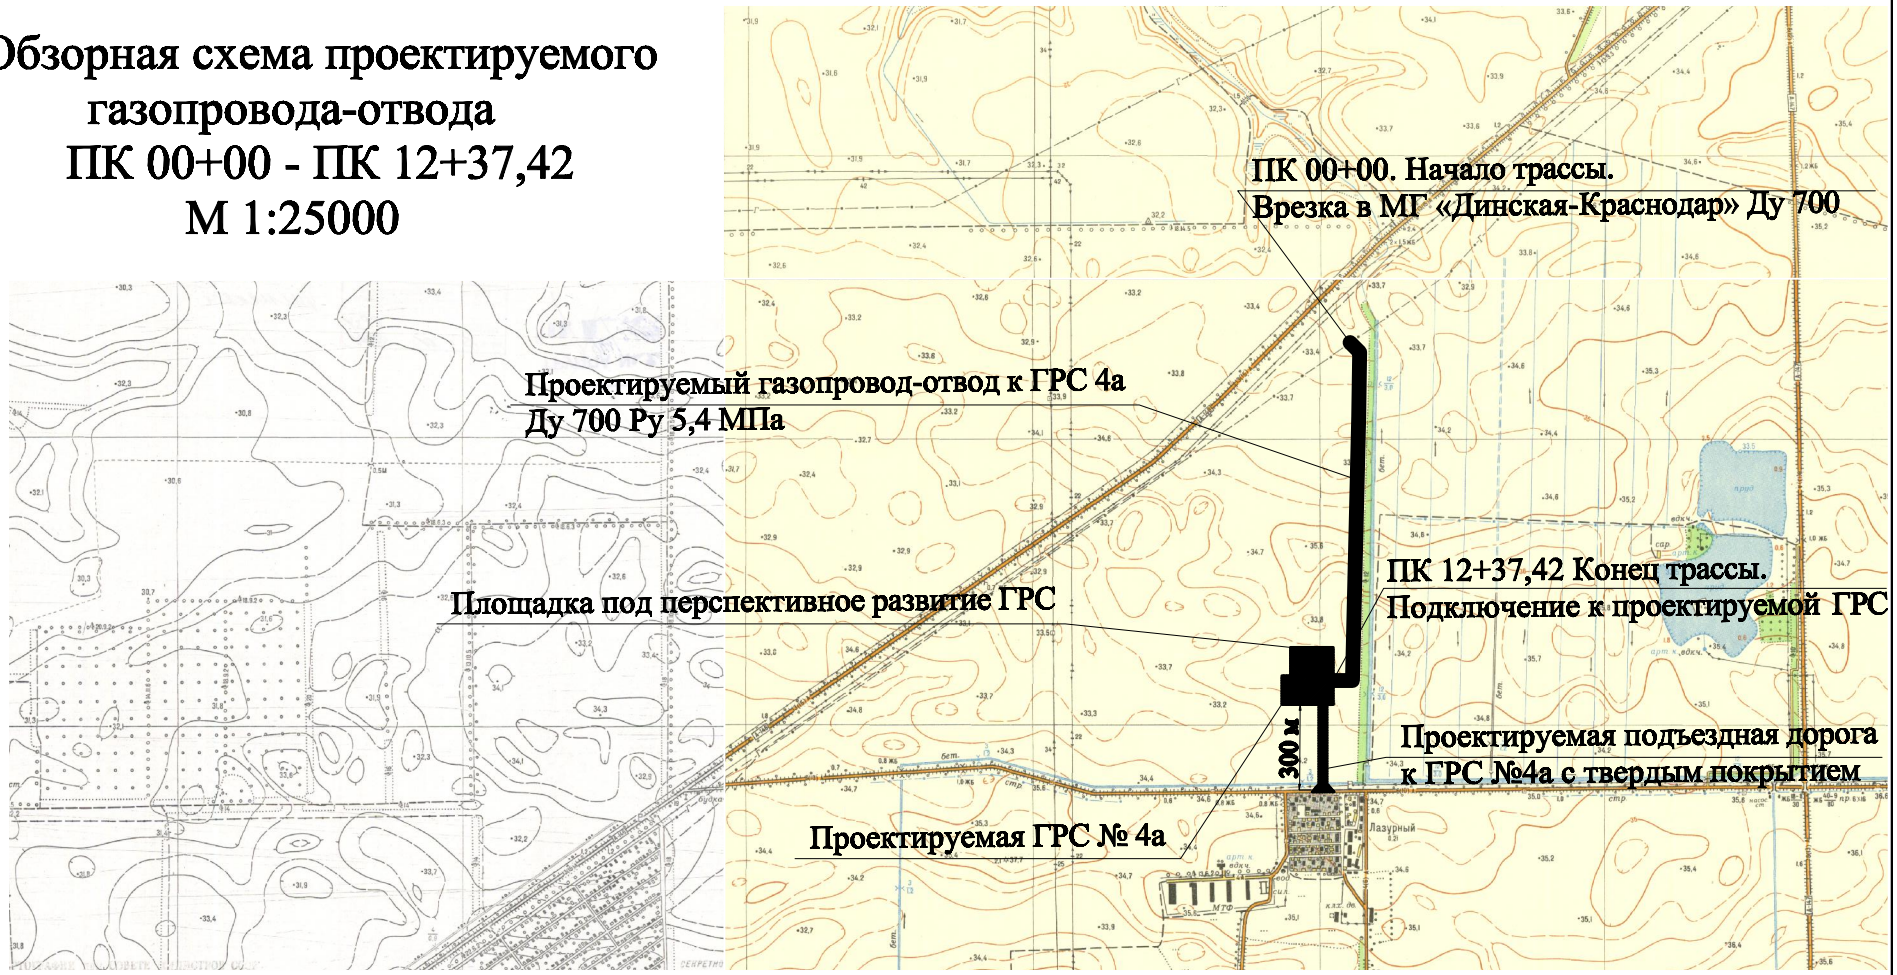

Изм.	Кол.уч.	Лист	№ док.	Подпись	Дата	3ГСИ/07.07-ППО.2		
						Реконструкция ГРС № 4а г. Краснодара		
Разработал		Коротуненко				Газопровод-отвод к ГРС № 4а г. Краснодара, Ру=5,4 МПа	Стадия	Лист	Листов
Проверил		Глуховская					П	1	3
Н. контроль		Гаврилова				**Обзорная схема проектируемого газопровода-отвода ПК 00+00 - ПК 12+37,42**	ОАО «СевКавНИПИгаз» г. Ставрополь		

Взам.инв.№ | Подпись и дата | Инв.№ подл.