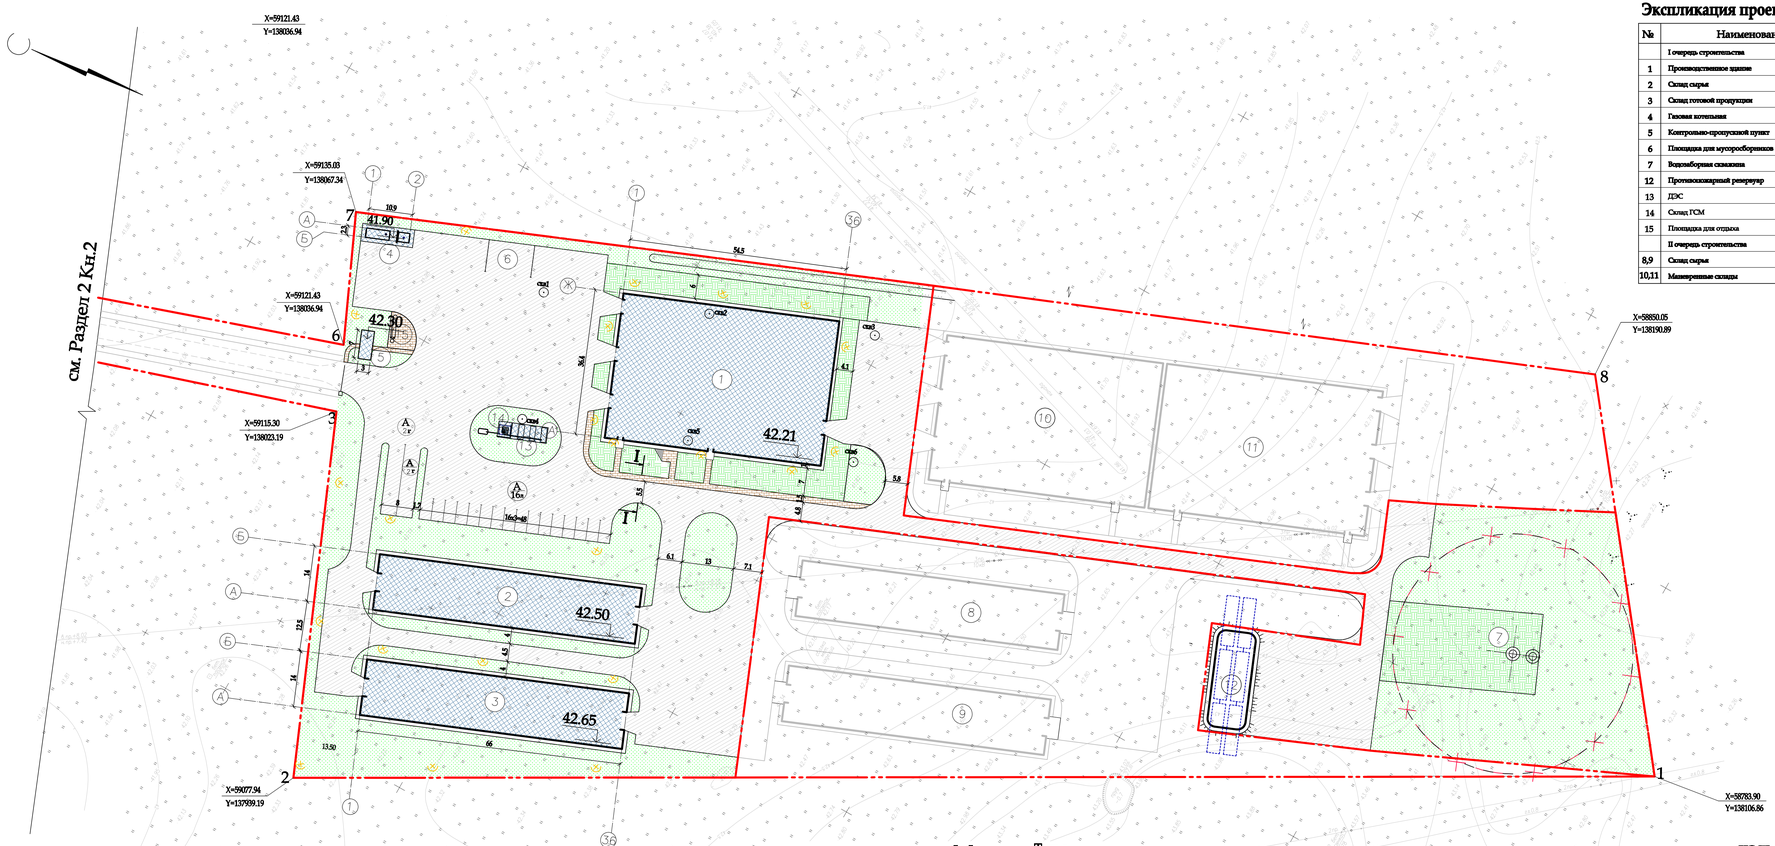

Экспликация проектируемых зданий и сооружений

№	Наименование	Примечание
	I очередь строительства	
1	Производственное здание	Проектируемое
2	Склад сырья	Проектируемое
3	Склад готовой продукции	Проектируемое
4	Газовая котельная	Проектируемое
5	Контрольно-пропускной пункт	Проектируемое
6	Площадка для мусоросборников	Проектируемое
7	Водосборная скважина	Проектируемое
12	Противопожарный резервуар	Проектируемое
13	ДЭС	Проектируемое
14	Склад ГСМ	Проектируемое
15	Площадка для отдыха	Проектируемое
	II очередь строительства	
8,9	Склад сырья	Проектируемое
10,11	Минеральные склады	Проектируемое

Условные обозначения

	- граница землепользования
	- ограждение сетчатое
	- въездные ворота
	газон сеяный луговой/армированный
	- проектируемые здания
	- асфальтобетонное покрытие
А / г	- автостоянка и ее № количество мест для грузовых а/м
А / л	- автостоянка и ее № количество мест для легковых а/м
	- граница водоохранной зоны
	- проектируемая канава
	- демонтируемая ЛЭП 10 кВ
	- шлагбаум
скв2	-геологические скважины
	-ограждение скважины
	- прожектор освещения

ТЭП в границах землеотвода

Наименование	Площадь, га	Доля, %
Площадь территории в границах землепользования	4,08	100
в том числе:		
1) площадь застройки всего	1,28	32
в том числе:		
I очередь строительства	0,53	13
II очередь строительства	0.75	19
2) покрытия твердые, всего	0,90	22
3) зеленые насаждения	1,90	46

I - I

Тип II

Асфальтобетон плотный из горячей песчаной смеси тип Г, марки II, битум ГОСТ 31015-2002 - 0.035
Асфальтобетон высокопористый из горячей песчаной смеси маркиI, битум ГОСТ 31015-2002 - 0.04
Щебень гранитный фр.20-40мм марки 800 ГОСТ 23558-94 - 0.15
Песок ср.зерн. ГОСТ 8736-93* - 0,20
Грунт уплотненный

Тип I

Асфальтобетон плотный из горячей мелкозернистой смеси тип Б, марки I, ГОСТ 31015-2002 - 0.04
Асфальтобетон пористый из горячей крупнозернистой смеси маркиI, ГОСТ 31015-2002 - 0.06
Щебень гранитный фр.40-70мм марки 1200-1000уложенный по способу заклинки ГОСТ 23558-94 - 0.16
Песок ср.зерн. ГОСТ 8736-93* - 0,50
Грунт уплотненный

Конструкция армирования газона

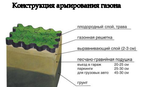

Изм.	Кол.уч.	Лист	Подпись	Подпись	Дата	Предприятие по производству гофротары и гофроящиков. Ленинградская обл., Тосненский район, г.п. Ульяновка, Ульяновское шоссе, д.80,
						Схема планировочной организации земельного участка — Стадия: Р; Лист: 2; Листов:
						Генеральный план
Разработал		Григорьев А.С.				

МУПП Тосненского городского поселения Тосненского района Ленинградской области			
Уведомление 834/10 от 07.07.2010		Изготовлено 1 экз. Количество листов 1	
ТОПОГРАФИЧЕСКАЯ СЪЕМКА		Прямоугольная	
Адрес: Ленинградская область, Тосненский район п.г.п. Ульяновка, Ульяновское шоссе		от 22.03.2006 г.	
		Масштаб 1:500	
Составлен по материалам съемки	Плановой части Абсолютной части Подземн. сооруж.	Координаты в системе 1964 г. Высоты Балтийская	
Ген. директор	Васильев		
Нач. отдела	Ковалев	Кротенков	Федотова
Топограф	Емелин	Кроренков	Фурсиной

Изм. № подл. | Подп. и дата | Инв. взам. №