
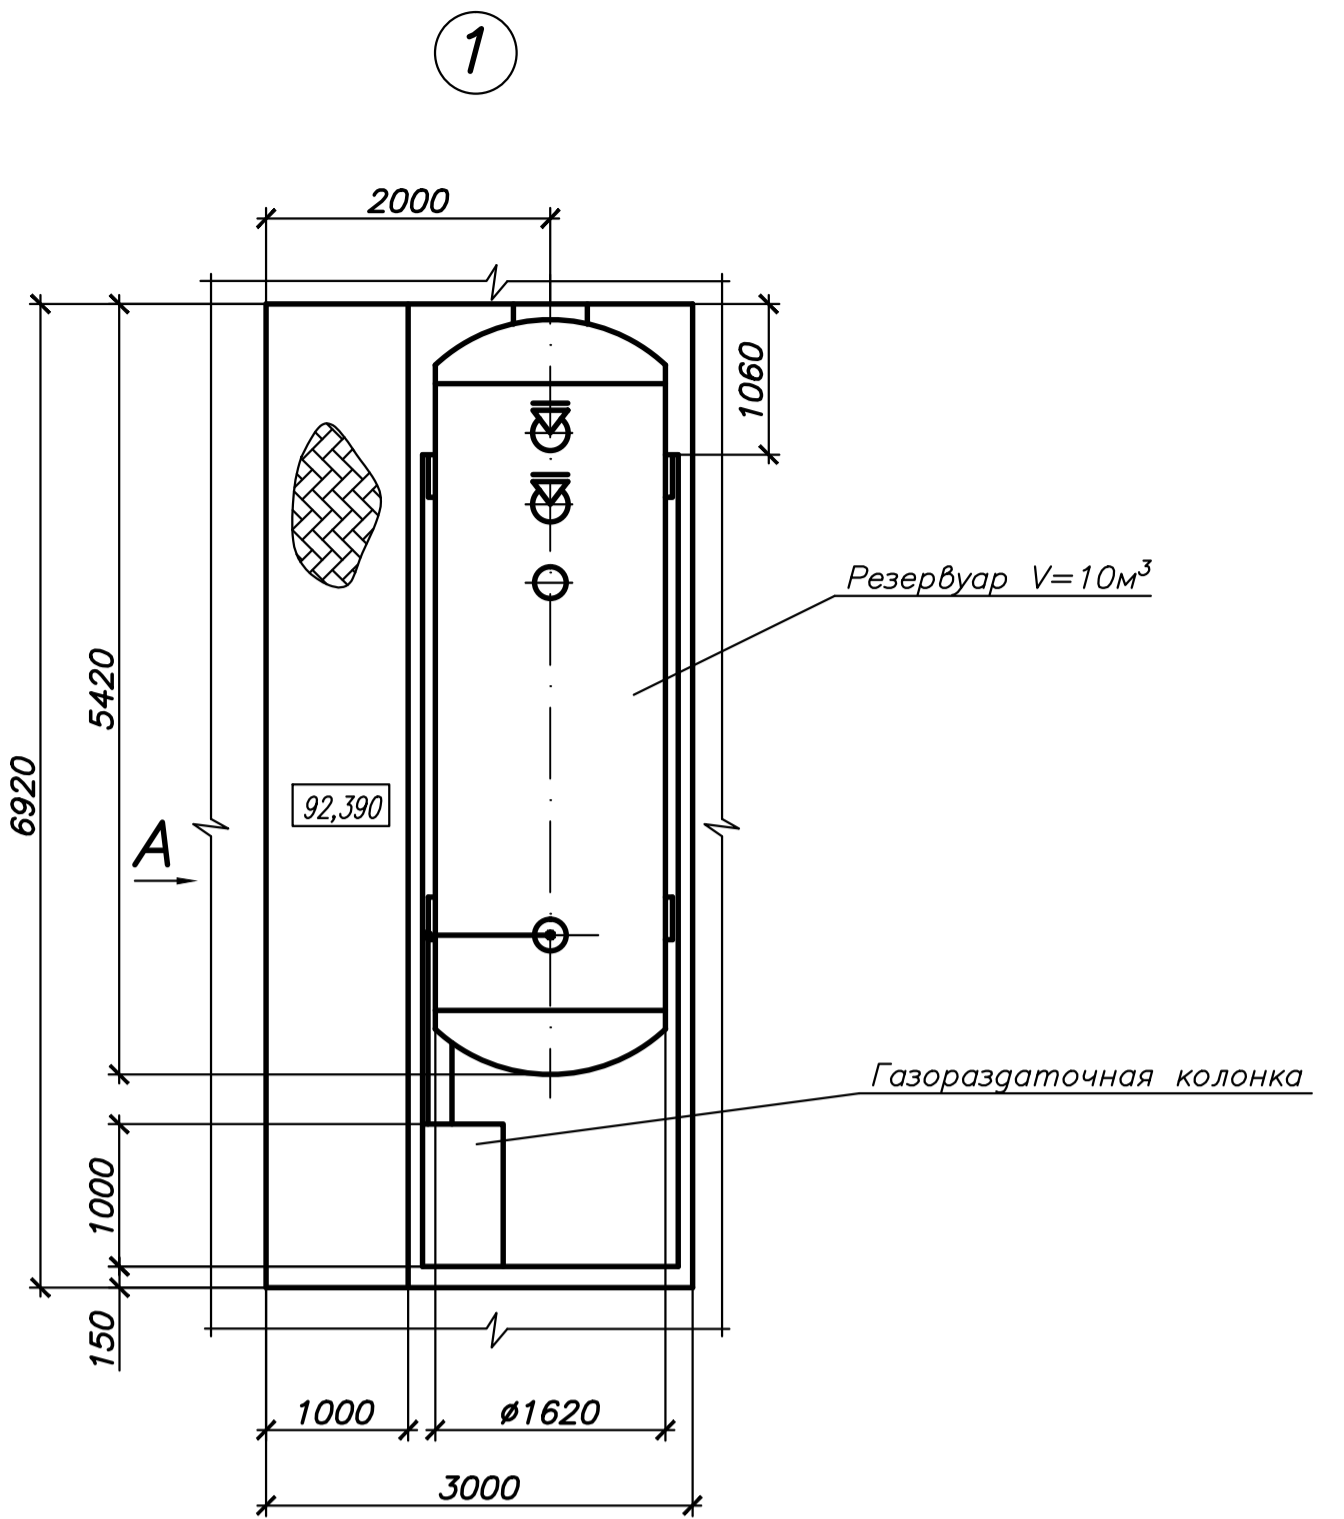
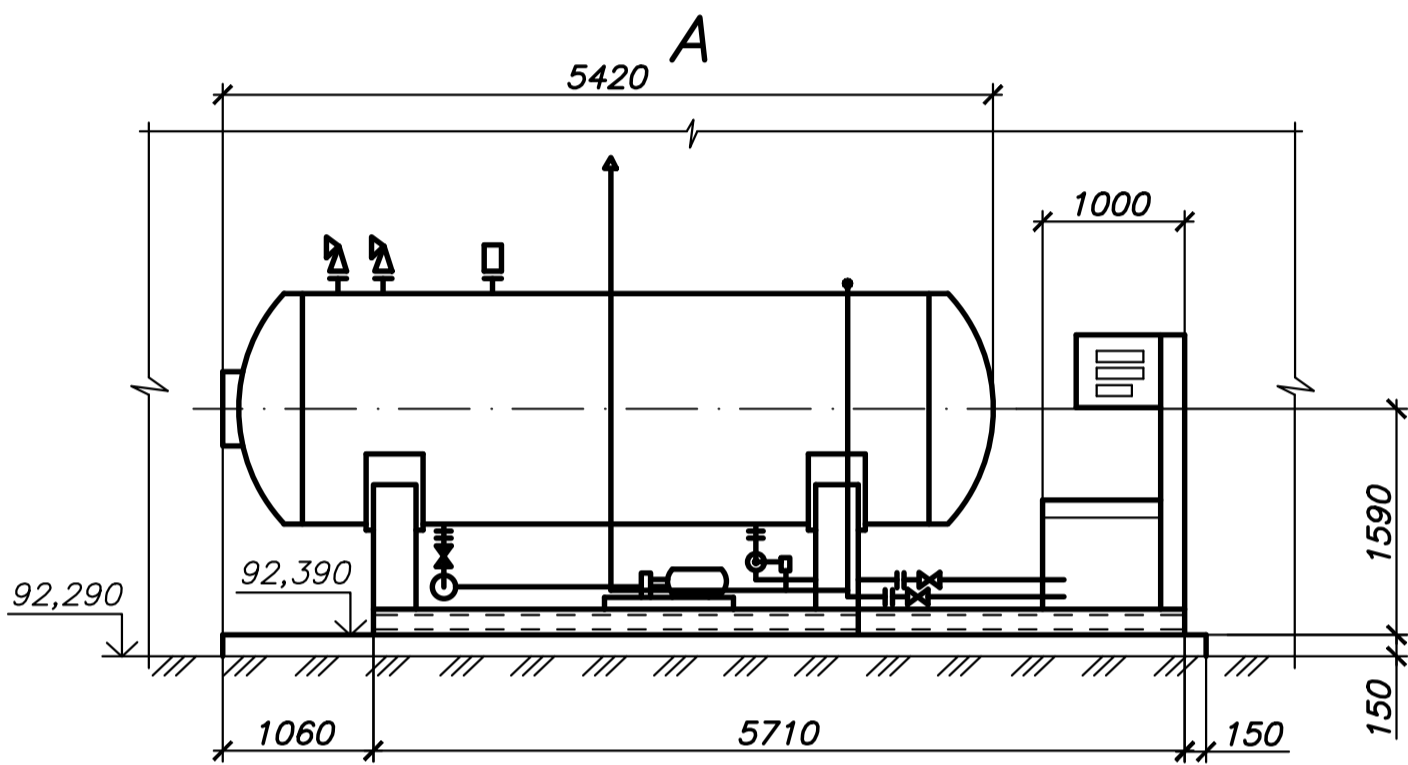



Ситуационный план

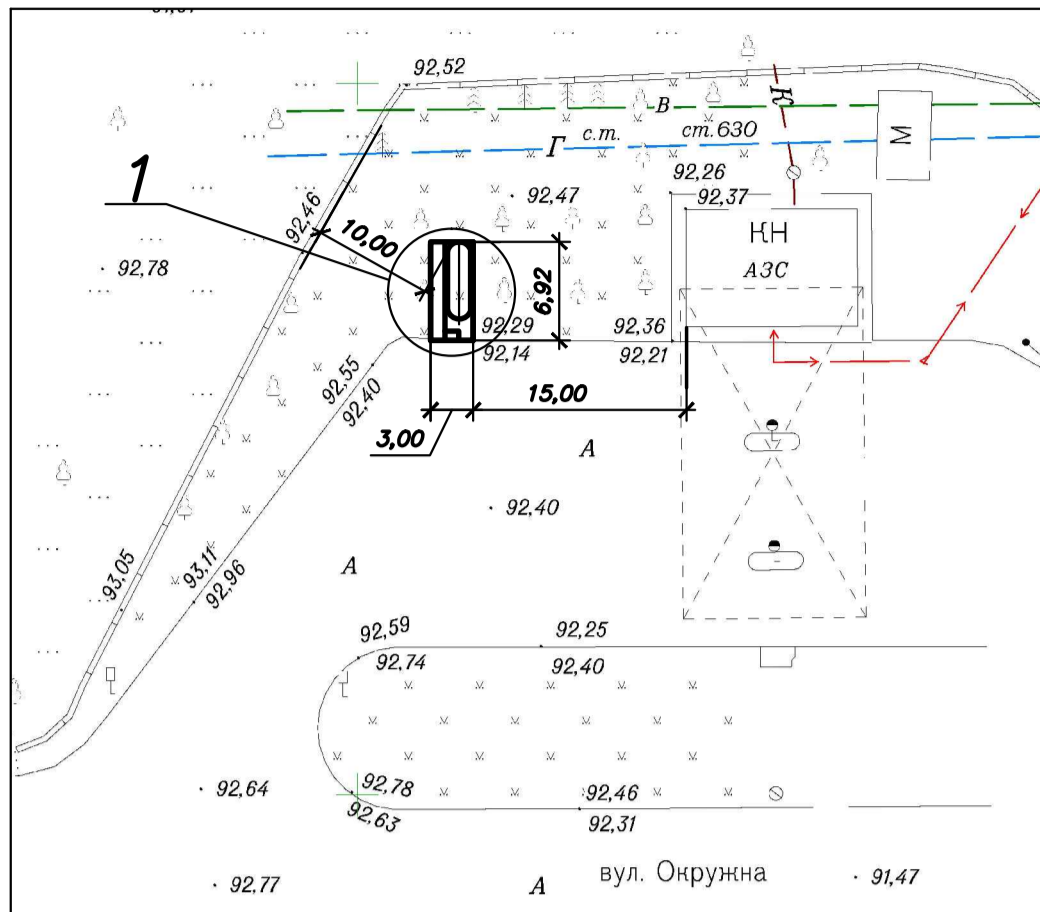

Изм.	Кол.уч.	Лист	№ док.	Подп.	Дата	Имя	Лист	Листов
						Установка стационарного заправщика газа типа СЗГ-К-10.1	РП	2
Разраб.						Ситуационный план		
Проб.						Узел 1. Вул А		
ГИП								

Формат А3

АксонOMETрическая схема

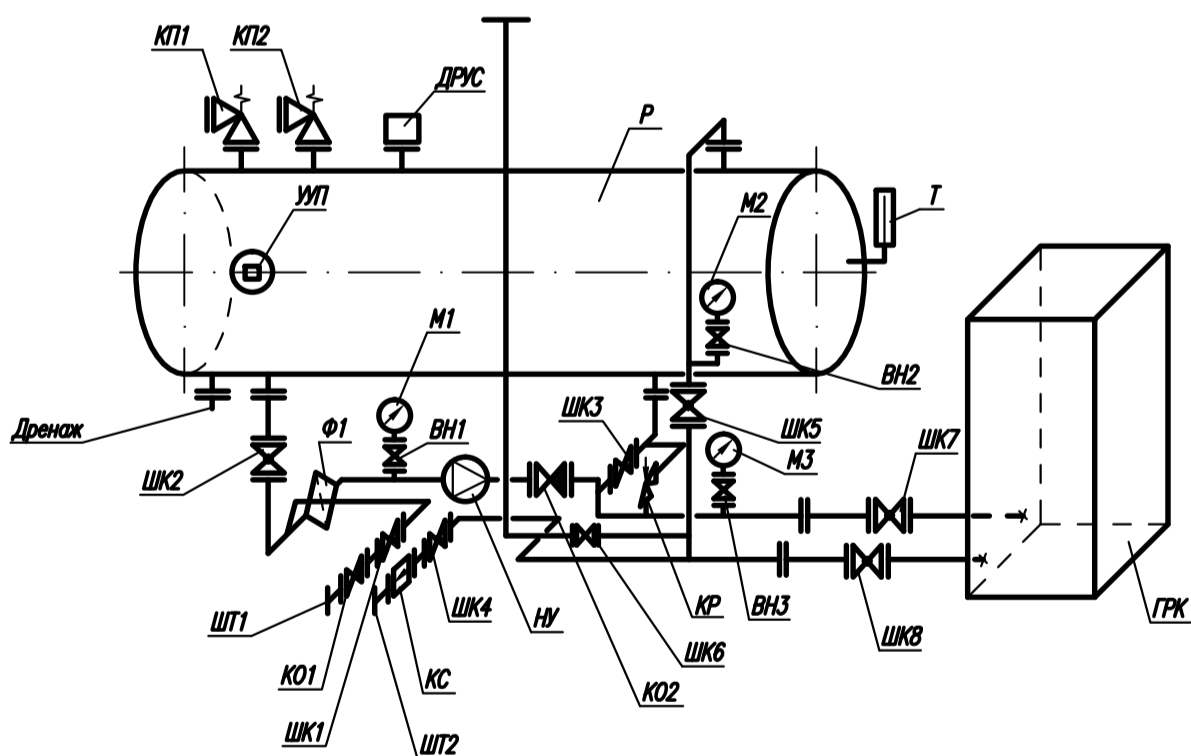

Поз.	Обозначение	Наименование	Кол.	Масса ед., кг	Примечание
	ВН1...ВН3	Кран манометрический дисковый Ду 15	3		
	ШК1, ШК2	Кран шаровый Ду 40	2		
	ШК3...ШК5	Кран шаровый Ду 32	3		
	ШК6	Кран шаровый Ду 20	3		
	ШК7, ШК8	Кран шаровый Ду 32	2		
	КО1	Клапан обратный Ду 40	1		
	КО2	Клапан обратный Ду 32	1		
	КС	Клапан скоростной Ду 32	1		
	КР	Клапан редукционный Ду 20	1		
	М1, М2	Манометр ДМ05 Р-2,5МПа, Дн=100мм	2		
	М3	Манометр электроконтактный ДМ-2005-2,5МПа	1		
	НУ	Насосная установка SKC 4.085.11605	1		
	Ф1	Фильтр	1		
	КП1, КП2	Клапан предохранительный	2		
	УУП	Поплавковый указатель уровня	1		
	ДРУС	Датчик-реле уровня среды	1		
	Т	Термометр ТТЖ-М	1		
	Р	Резервуар V=10м³	1		
	ГРК	Газораздаточная колонка	1		
	ШТ1	Штуцер жидкой фазы	1		
	ШТ2	Штуцер паровой фазы	1		

Изм.	Кол.уч.	Лист	№ док.	Подп.	Дата	Имя	Лист	Листов
						Установка стационарного заправщика газа типа СЗГ-К-10.1	РП	3
Разраб.						АксонOMETрическая схема		
Проб.								
ГИП								

Формат А3