


Ситуационный план

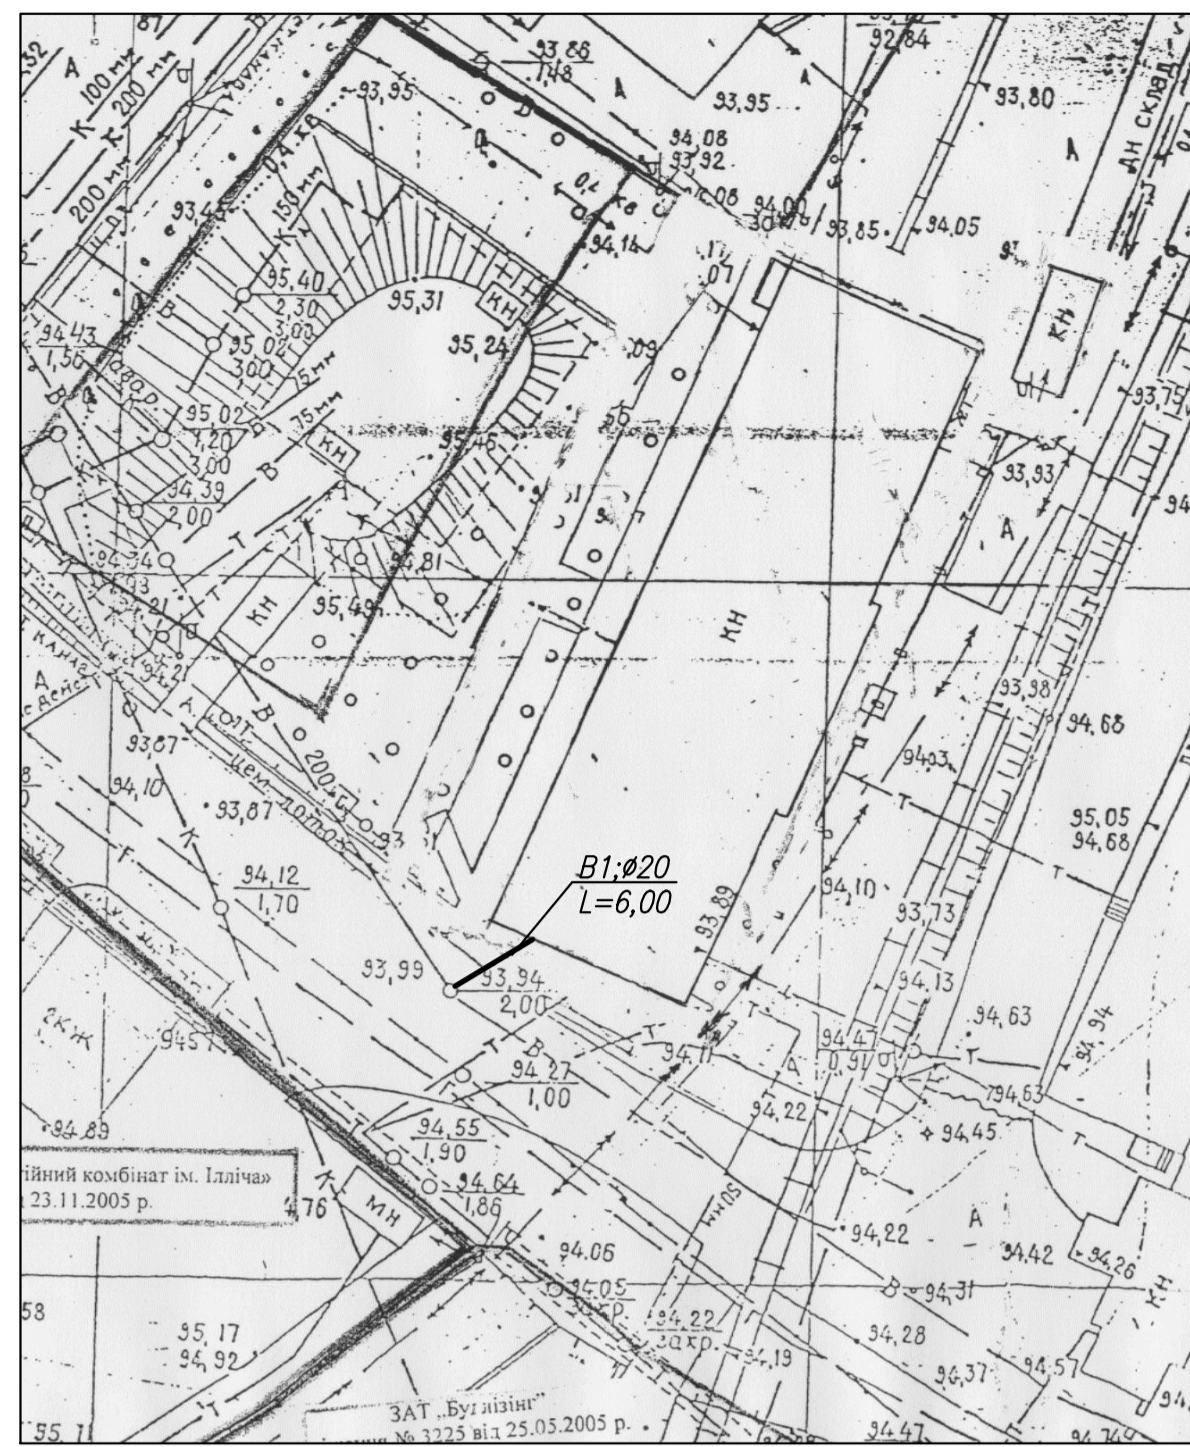


Изм.	Кол.ум.	Лист	И. рас.	Подп.	Дата	Стация	Лист	Листов
Разраб.						РП	3	
Проб.								

Ситуационный план

Формат А4


План

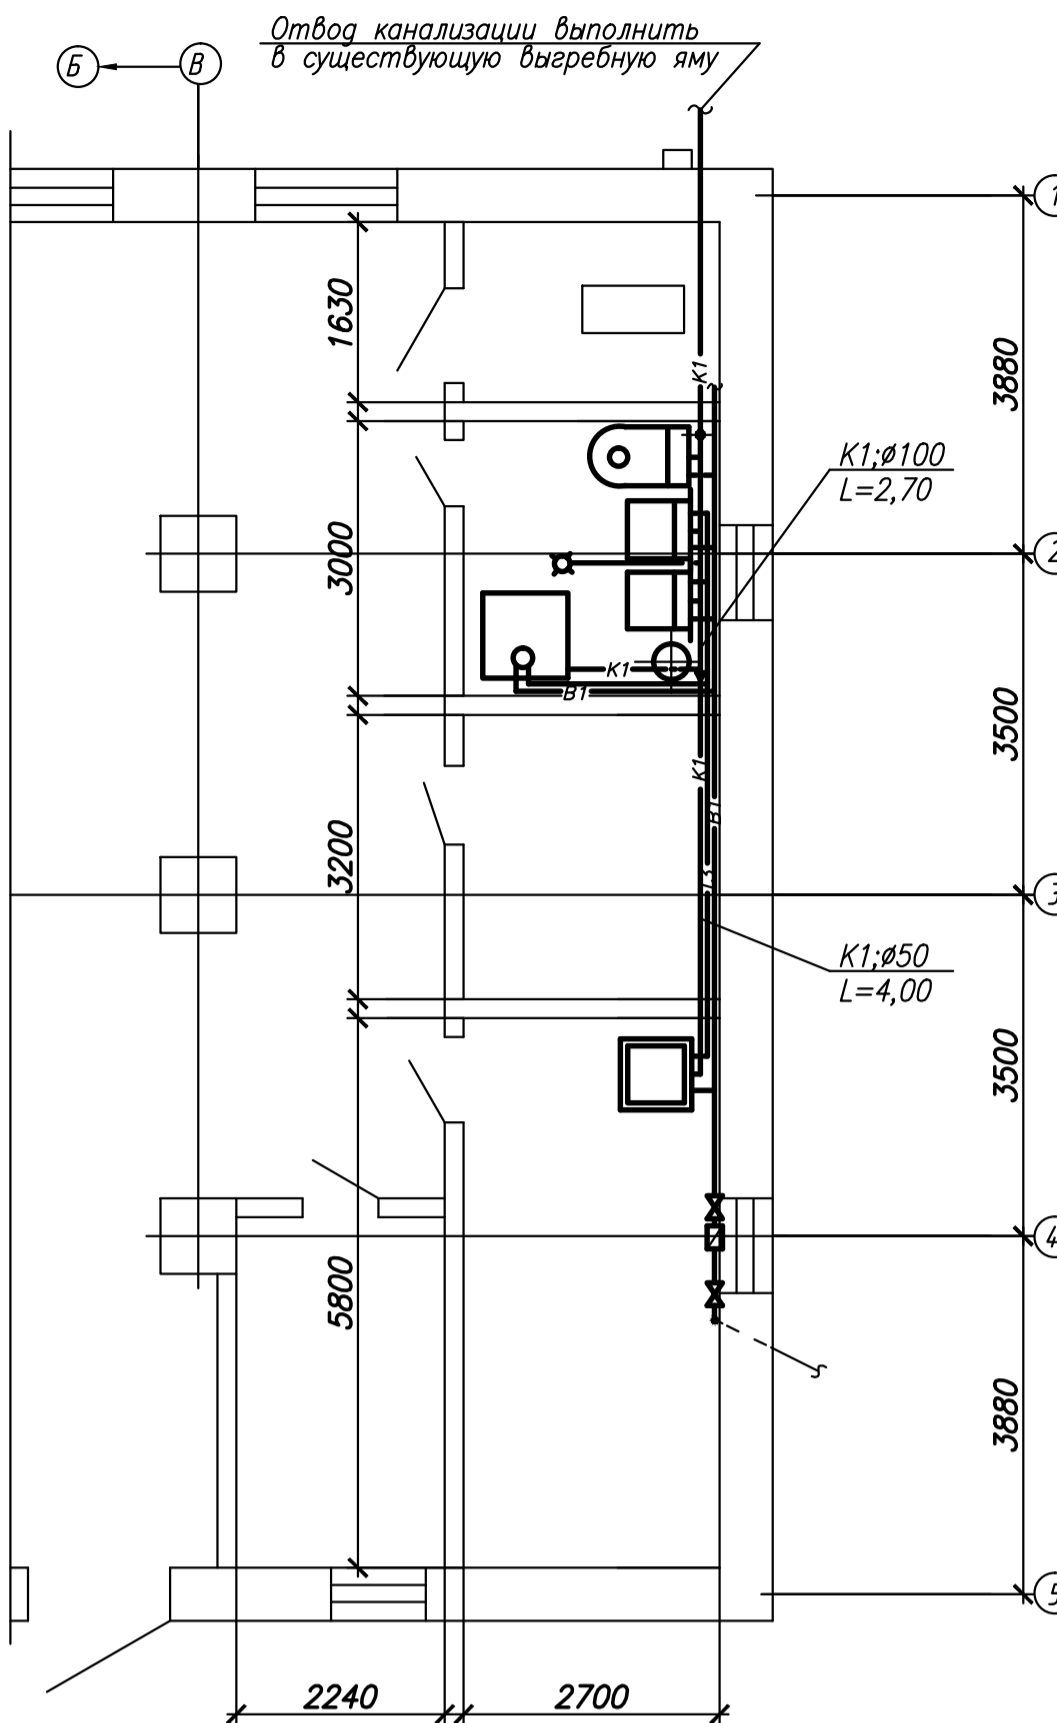

Изм.	Кол.ум.	Лист	И. рас.	Подп.	Дата	Стация	Лист	Листов
Разраб.						РП	3	
Проб.								

Продольный профиль питьевого водопровода

М 1:100 по вертикали,  
М 1:100 по горизонтали

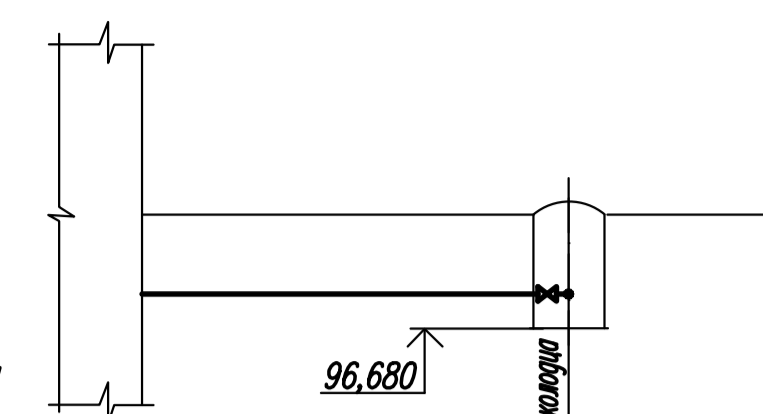


Отметка низа или лотка трубы	92,146	92,140
Проектная отметка земли	93,990	93,990
Натурная отметка земли	93,980	93,980
Обозначение трубы и тип изоляции	Труба Ц-Р-20x2,5 ГОСТ 3262-75 Изоляция весьма усиленная	
Основание	Естественное	
Длина	Уклон	0,001
	6,00	
Расстояние	6,00	
Номер колодца, точки, угла поворота	т.А	КВ1

Изм.	Кол.ум.	Лист	И. рас.	Подп.	Дата	Стация	Лист	Листов
Разраб.						РП	4	
Проб.								


План. Продольный профиль питьевого водопровода

Формат А3

В1 и Т3

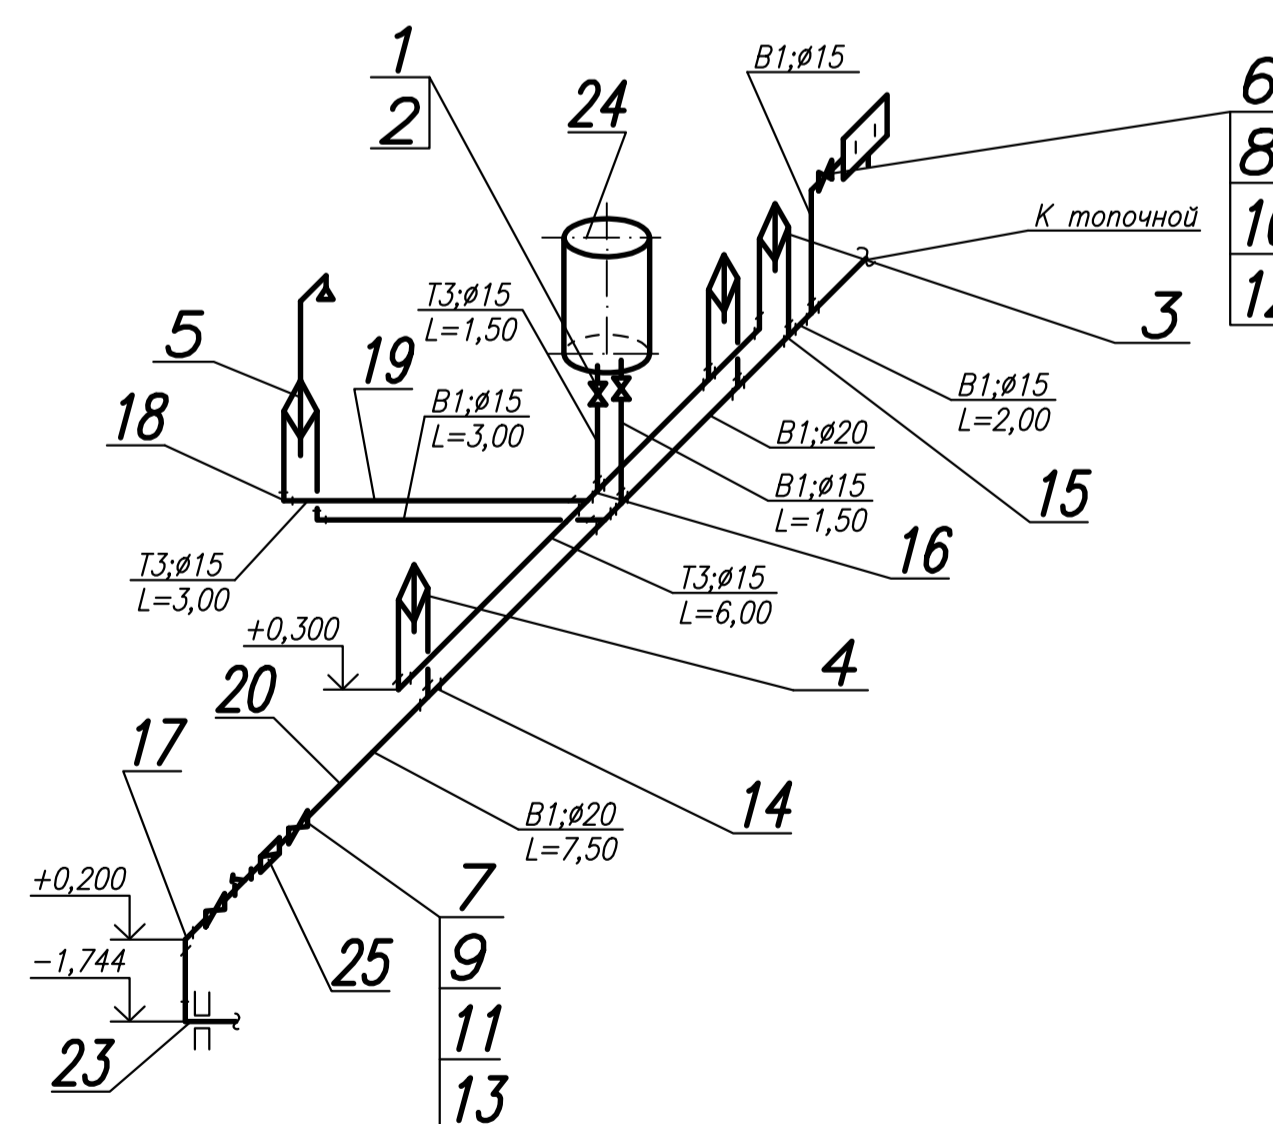

К1

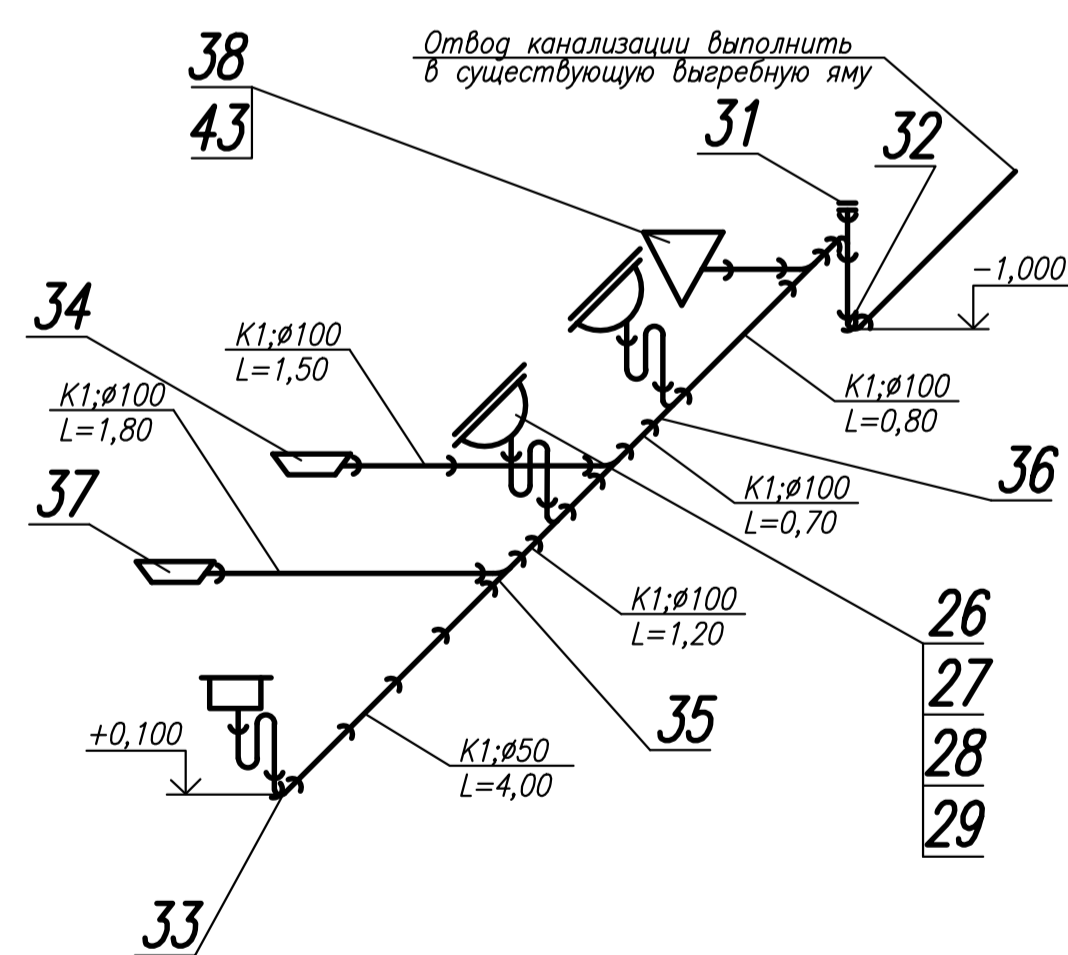

Изм.	Кол.ум.	Лист	И. рас.	Подп.	Дата	Стация	Лист	Листов
Разраб.						РП	5	
Проб.								

Схемы систем В1,Т3 и К1

Формат А3