


План перекрытия на отм.низ 2.700

М 1:100

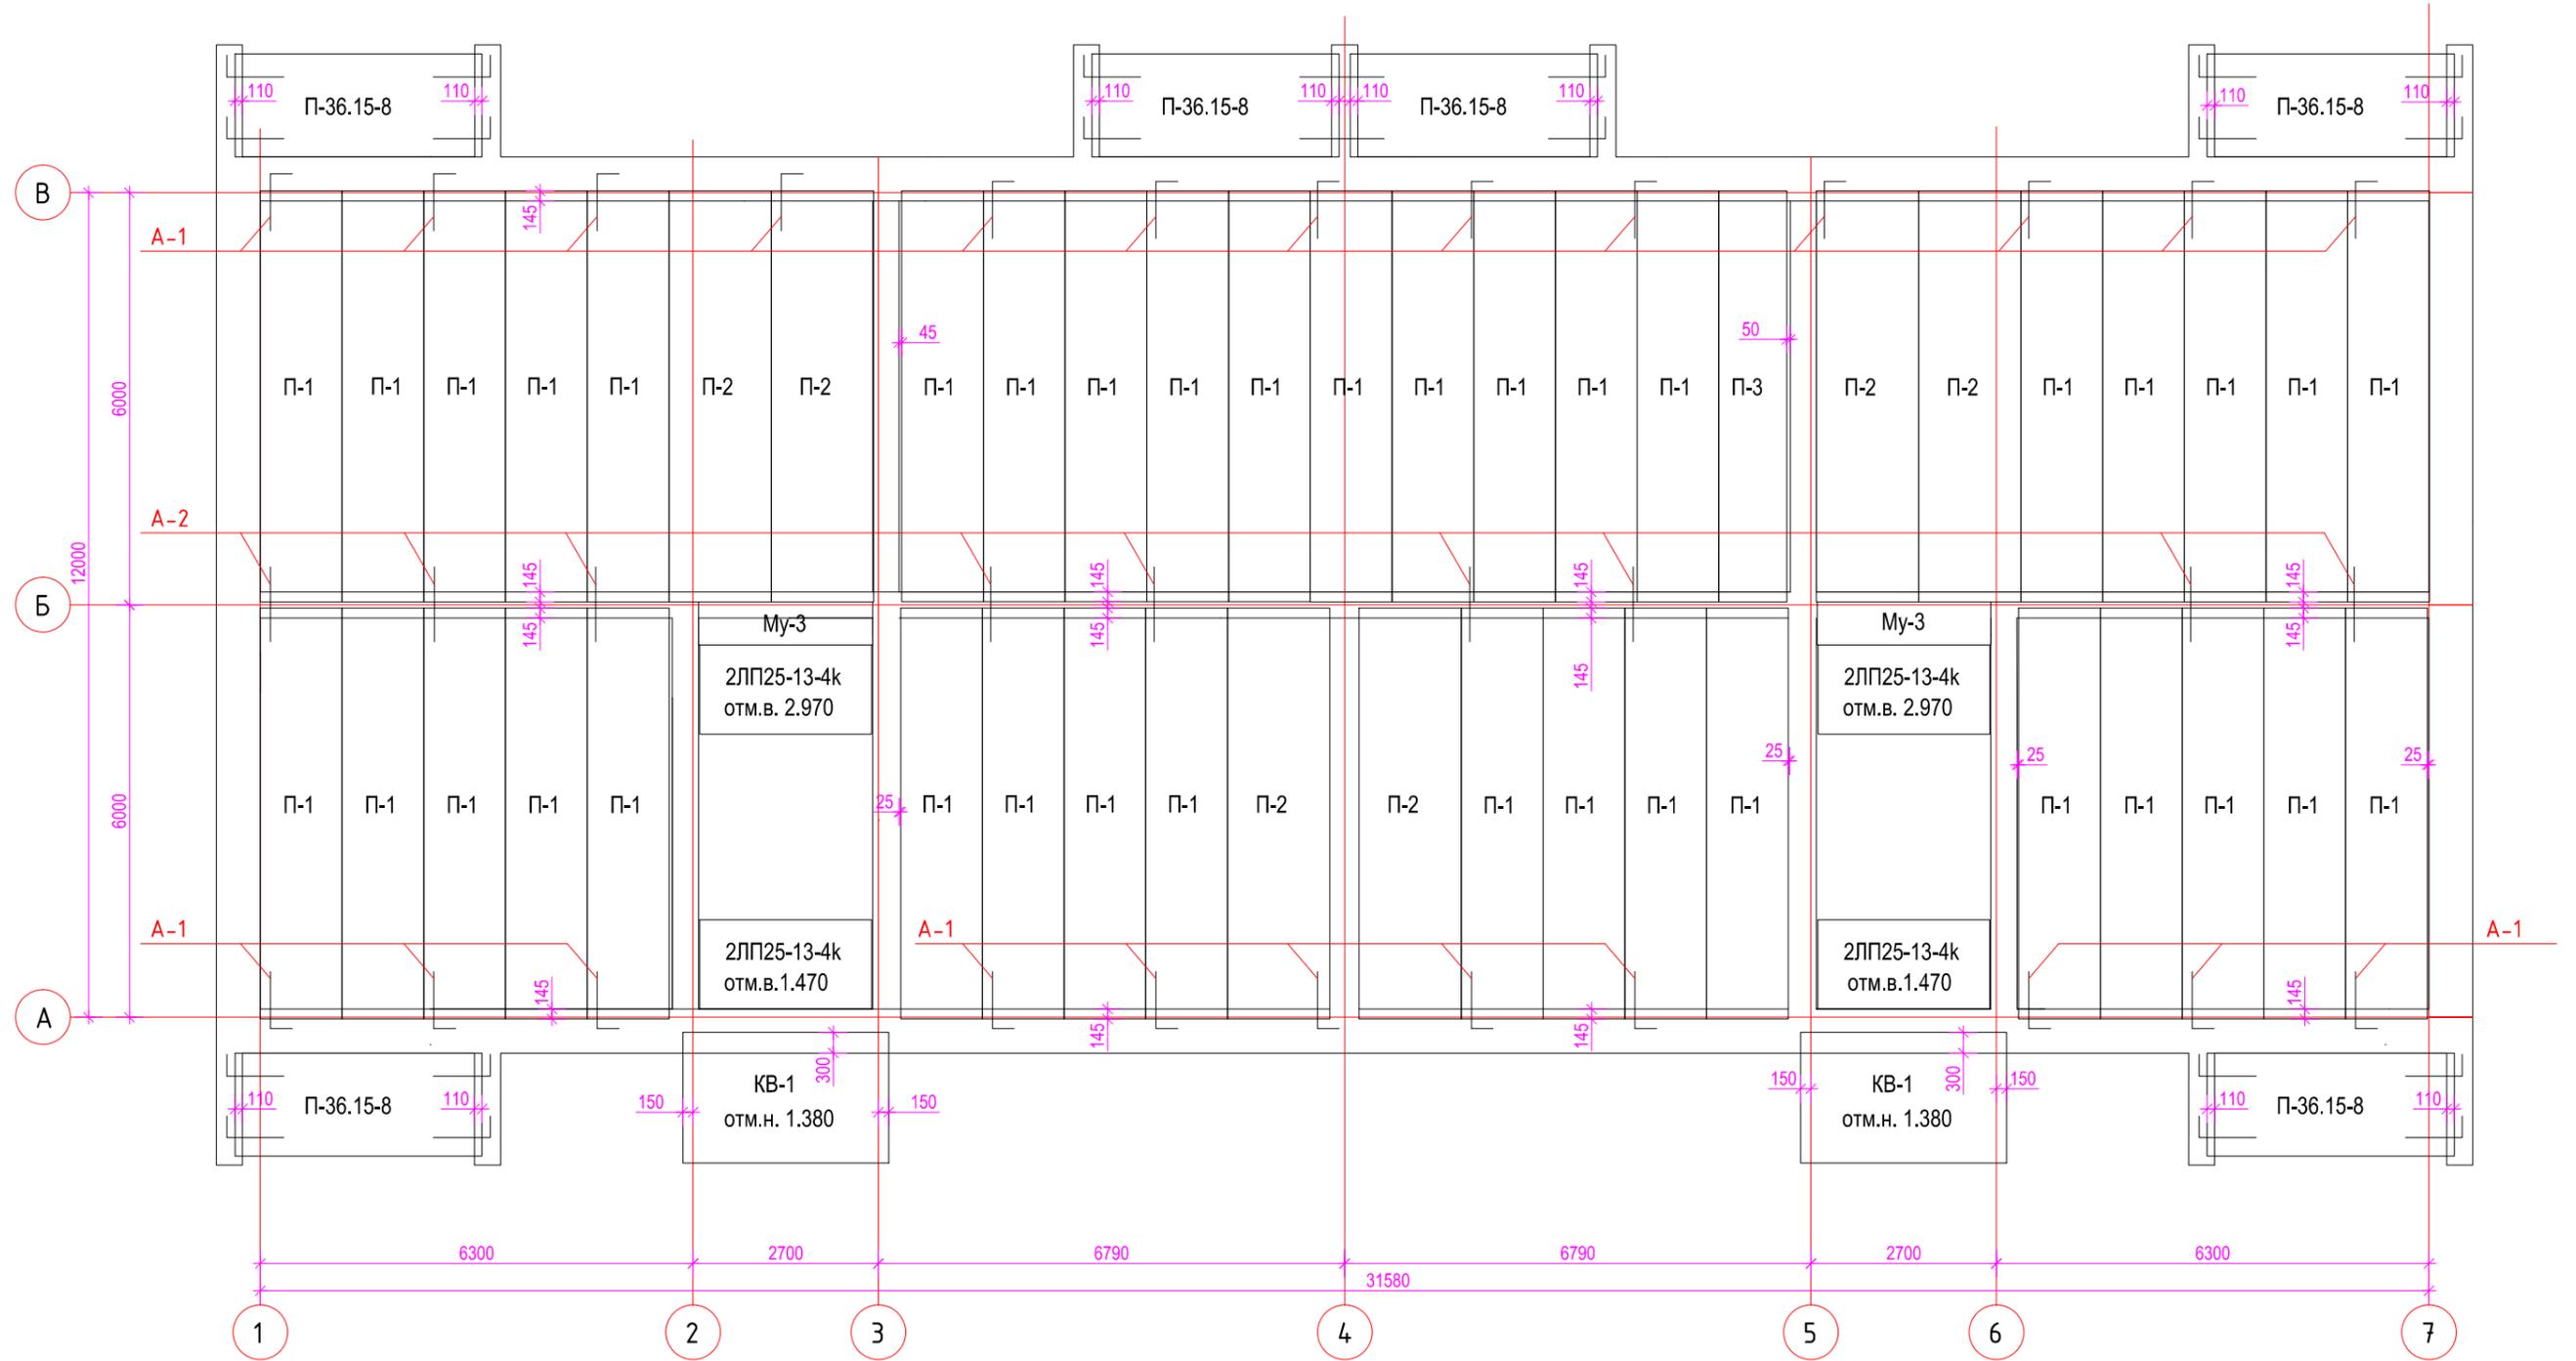

СОГЛАСОВАНО

Взам. инв. №

Подпись и дата

Инв. № подл.

Изм.	Лист	№ документ	Подпись	Дата	СТАДИЯ		
					Л	Л	Л
ГИП					Л		
Богданов					Л		
План перекрытия отм. низ 2,700					Л		

Проект 12 кв. жилого дома в с.Красноборск, ул.Красная

План перекрытия отм. низ 2,700