


02022

Экспликация помещений

Номер помещения	Наименование	Площадь м ² .
1	Тамбур	2,4
1а	Тамбур	3,42
2	Вестибюль	15,3
3	Регистратура	3,72
4	Коридор	13,9
5	Аптечный пункт	10,5
6	Кабинет фельдшера	14,7
7	Перевязочная	12,9
8	Кладовая для хранения медикаментов и перевязочных материалов	
9	Физиокабинет	11,6
10	Смотровой кабинет	11,6
11	Кабинет акушерки	11,6
12	Гардероб	4,3
13	Кладовая уборочного инвентаря	3,9
14	Санузел муж.	3,2
14а	Санузел жен.	3,2
15	Узел ввода	3,2
16	Электрощитовая	3,60
17	АИТ	5,00

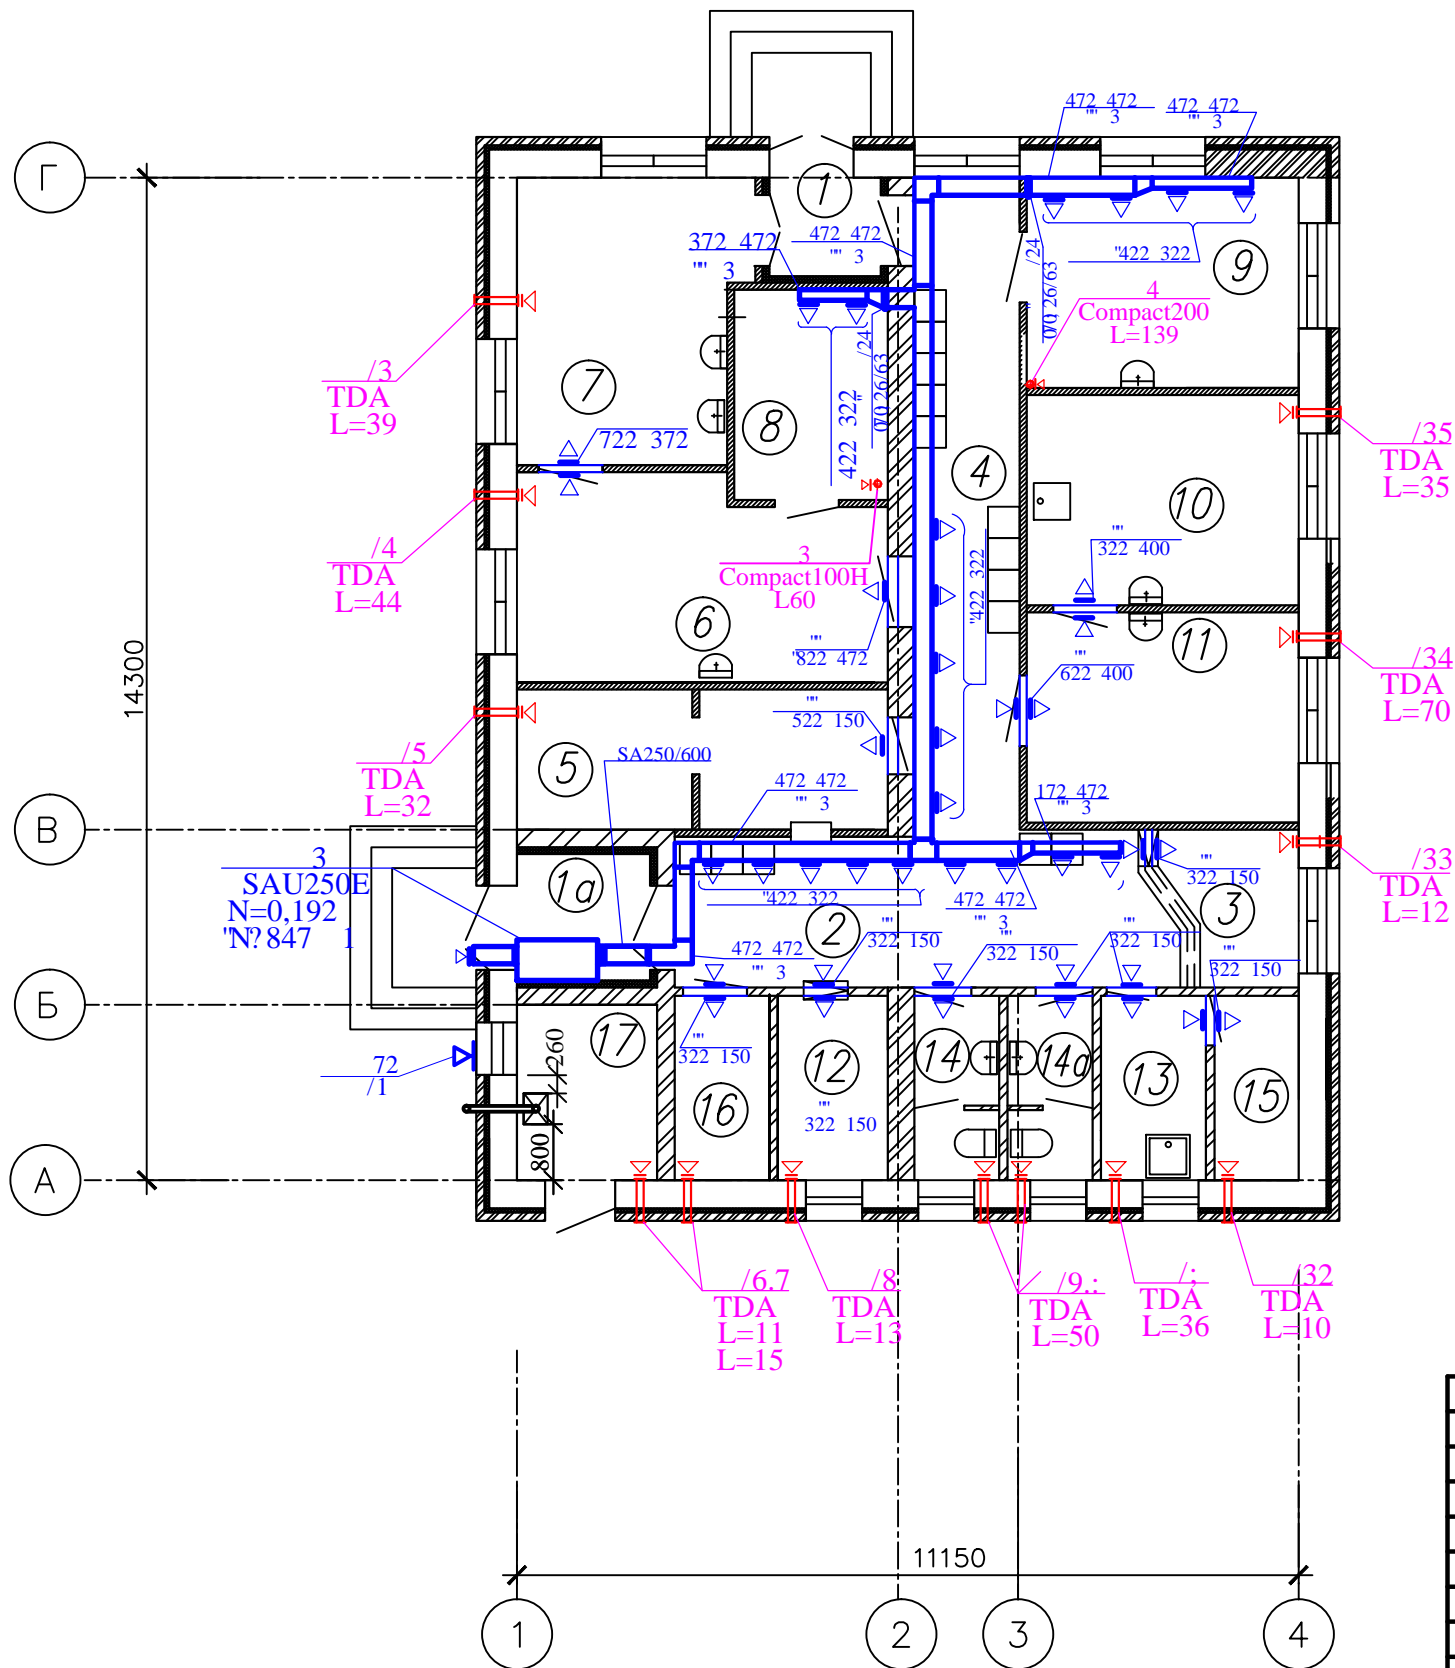

0 0 0 P 0 0								