План на отм. +3.300

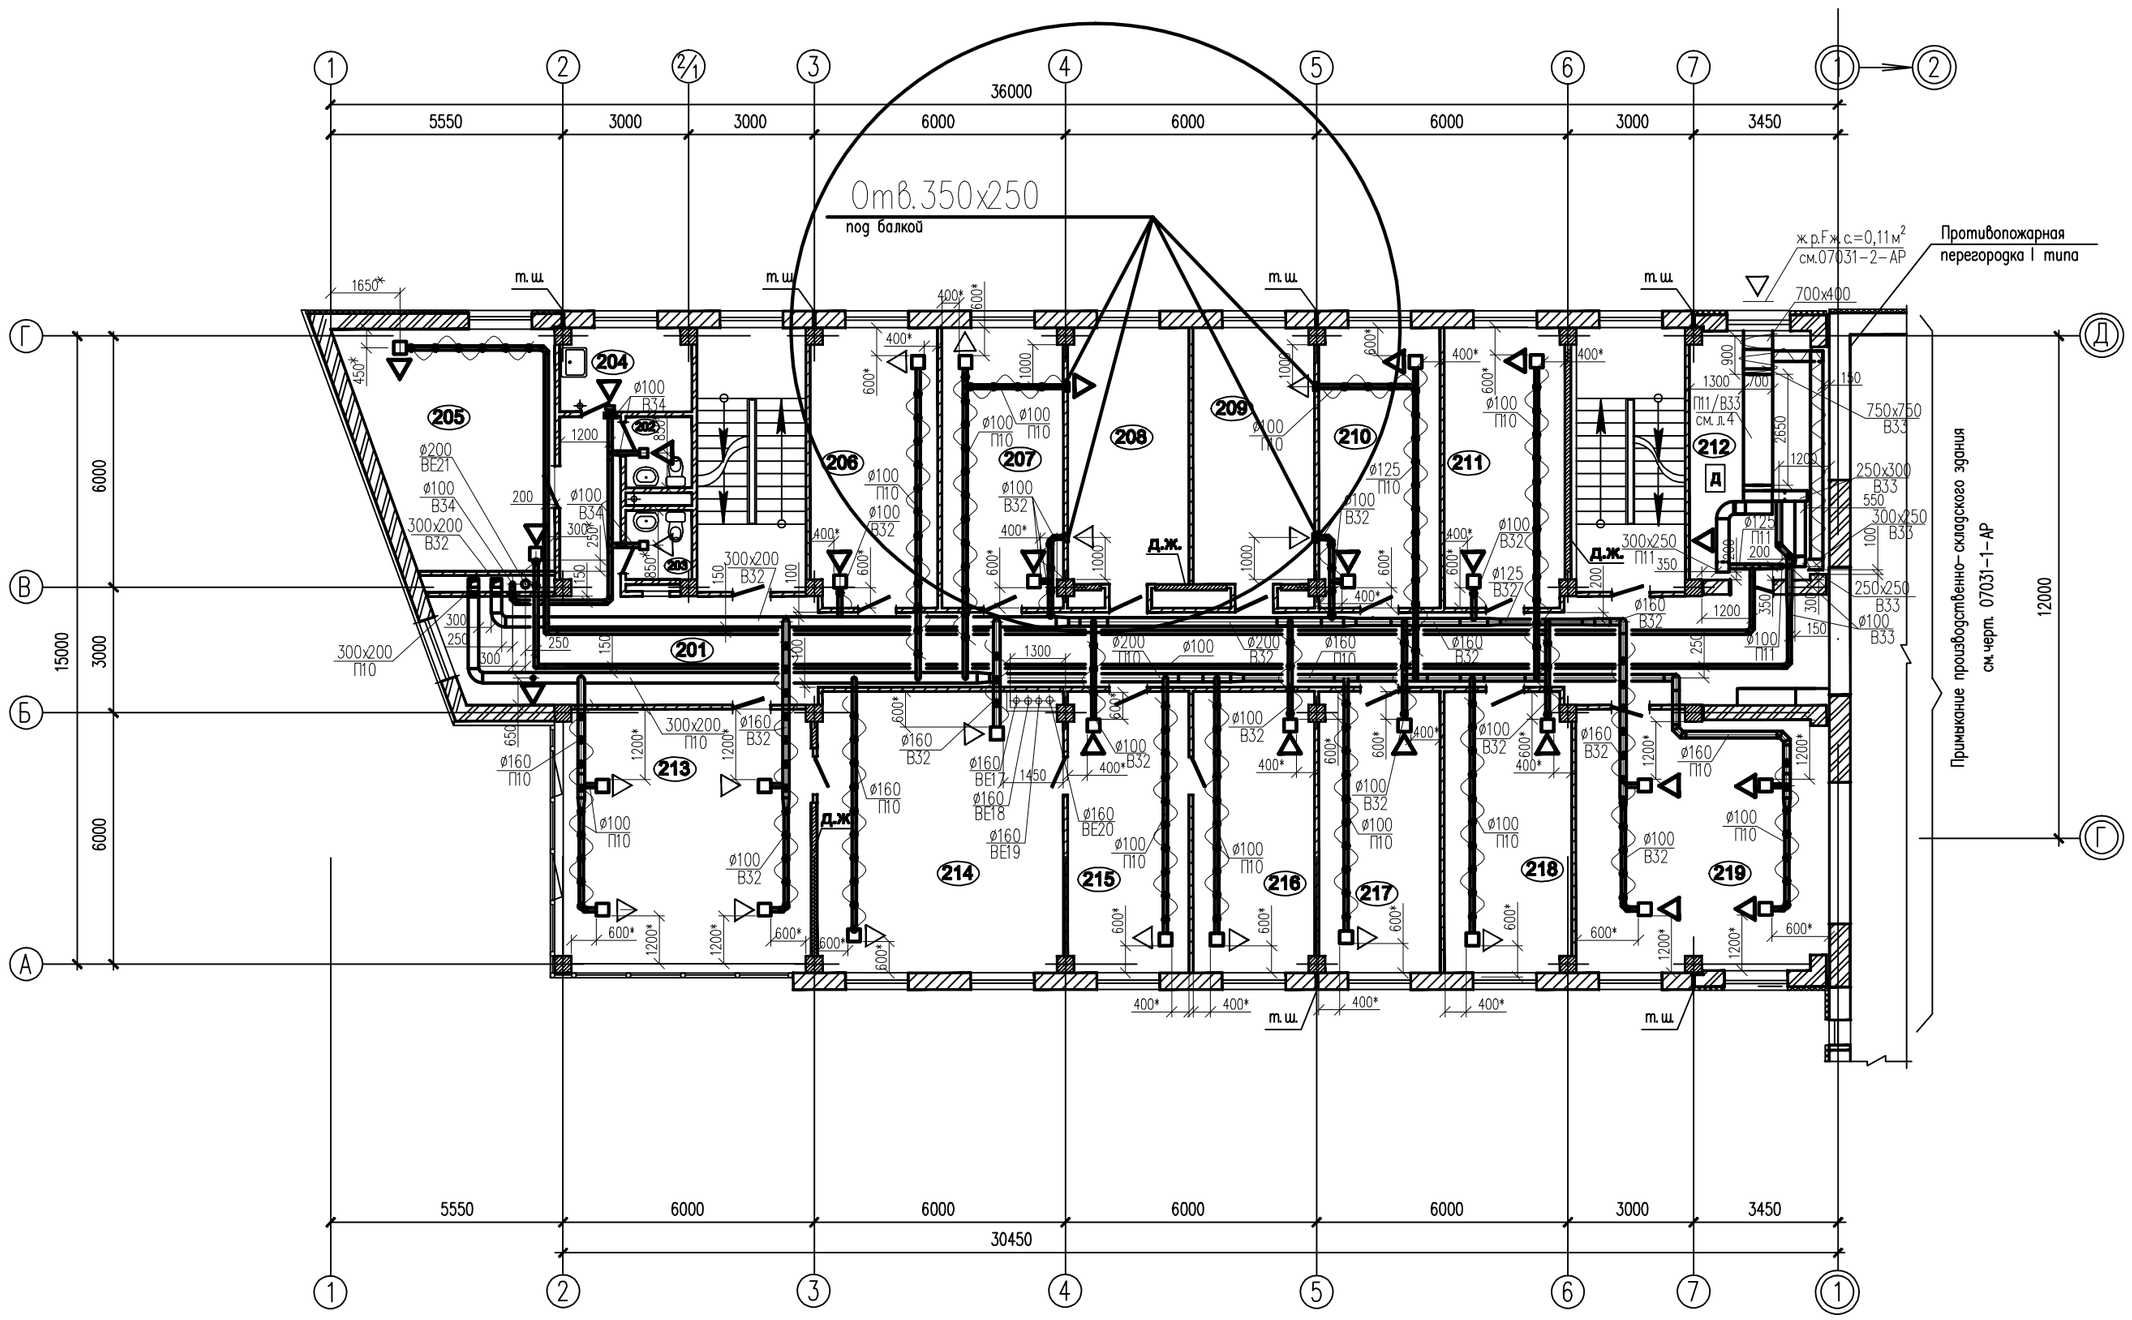

Экспликация помещений

Номер помещения	Наименование	Кат. помещений
201	Коридор	
202	Женская уборная	
203	Мужская уборная	
204	Кладовая уборочного инвентаря	
205	Бытовая комната	
206	Кабинет зам.директора	
207	Кабинет зам.директора	
208	Кабинет зам.директора	
209	Кабинет зам.директора	
210	Кабинет зам.директора	
211	Кабинет зам.директора	
212	Венткамера	
213	Переговорная	
214	Кабинет директора	
215	Приемная	
216	Кабинет гл.инженера	
217	Кабинет гл.бухгалтера	
218	Кабинет заместителей гл.бухгалтера	
219	Бухгалтерия	

1. Строительная часть показана условно.
2. *– привязки решеток уточнить по месту при монтаже подвесного потолка.

Согласовано

ГИП	Смольская	
АОО	Мурашко	
ОВиВ	Паремский	

ГИП	Ивашенко	
ОЭиА	Ивашенко	
ОЭиА	Васильева	

Изм	Кол	Лист	N док	Подпись	Дата
ГИП					
Нач.отд.					
Гл.спец					
Нач.сект.					
Вед. инж.					
Разраб.					
Разраб.					
Пров.					
Н.контр.					

Производственно-складское здание. (реконструкция). АБК

Стадия	Лист	Листов
С		

План на отм. +3.300 с вентиляцией

Формат А1 Инв.N

Инв.N подл. | Подп. и дата | Взам.инв.N