PRODUCED BY AN AUTODESK EDUCATIONAL PRODUCT

План тепловой сети М 1:1000

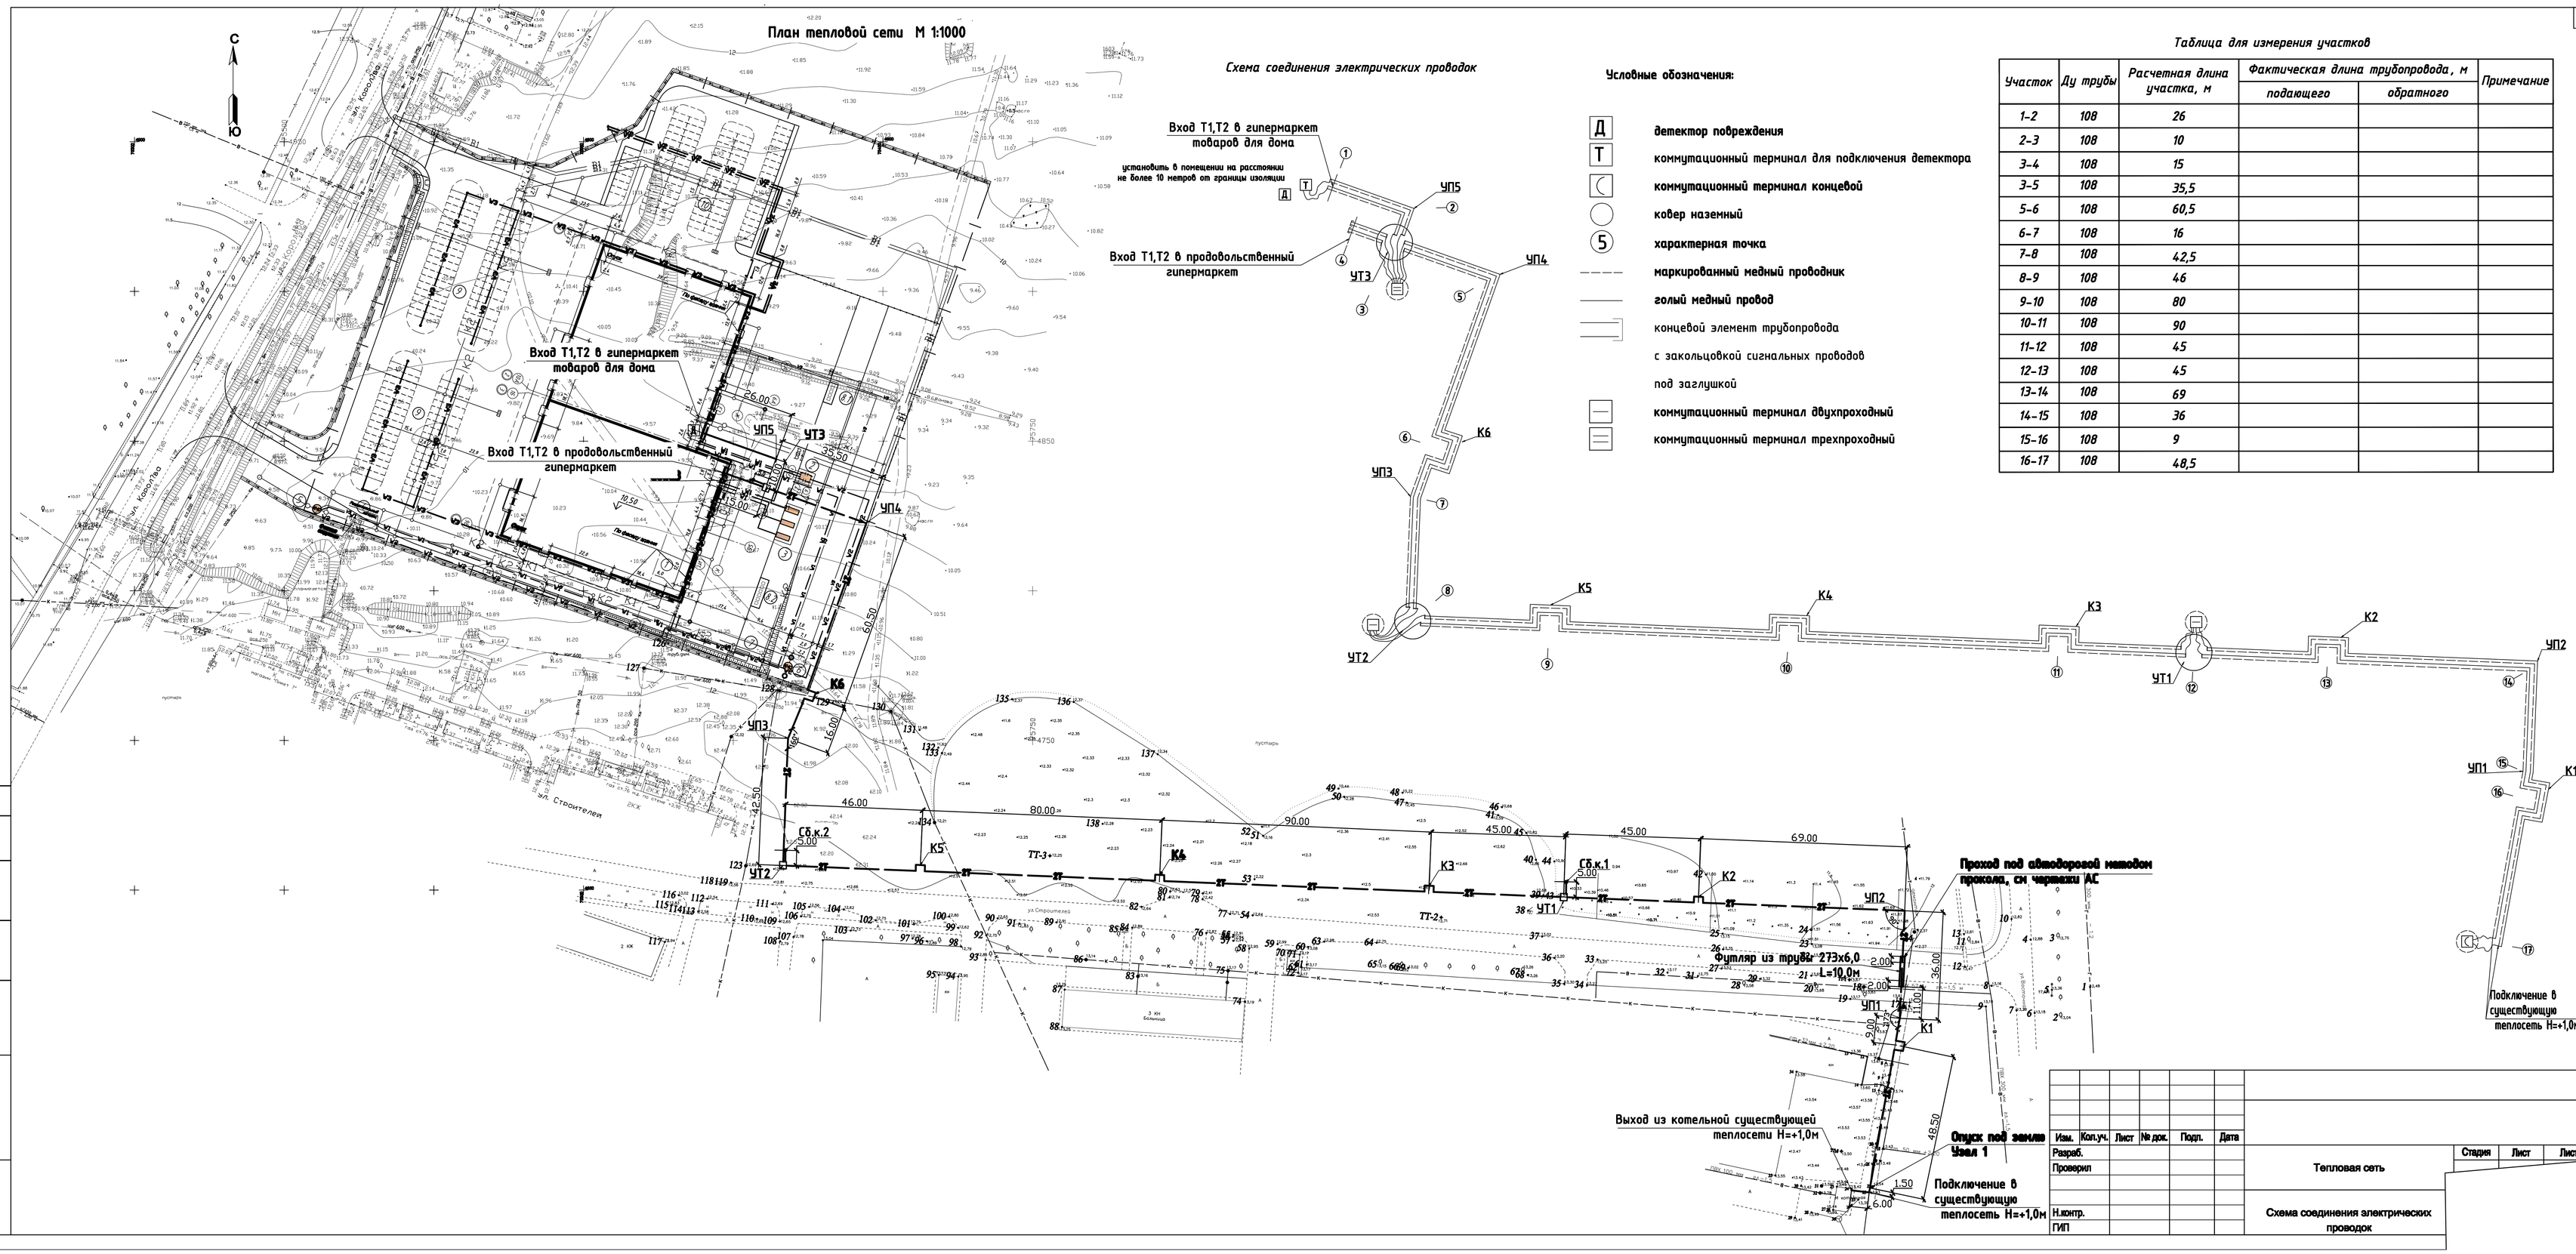

Схема соединения электрических проводок

Условные обозначения:

- Д — детектор повреждения
- Т — коммутационный терминал для подключения детектора
- коммутационный терминал концевой
- ковер наземный
- 5 — характерная точка
- маркированный медный проводник
- голый медный провод
- концевой элемент трубопровода
- с закольцовкой сигнальных проводов
- под заглушкой
- коммутационный терминал двухпроходный
- коммутационный терминал трехпроходный

Таблица для измерения участков

Участок	Ду трубы	Расчетная длина участка, м	Фактическая длина трубопровода, м		Примечание
			подающего	обратного	
1-2	108	26			
2-3	108	10			
3-4	108	15			
3-5	108	35,5			
5-6	108	60,5			
6-7	108	16			
7-8	108	42,5			
8-9	108	46			
9-10	108	80			
10-11	108	90			
11-12	108	45			
12-13	108	45			
13-14	108	69			
14-15	108	36			
15-16	108	9			
16-17	108	48,5			

Изм.	Кол.уч.	Лист	№ док.	Подп.	Дата				
Разраб.						Тепловая сеть	Стадия	Лист	Листов
Проверил									
Н.контр.						Схема соединения электрических проводок			
ГИП									

Согласовано

Взам. инв. №

Подп. и дата

Инв. № подл.

PRODUCED BY AN AUTODESK EDUCATIONAL PRODUCT