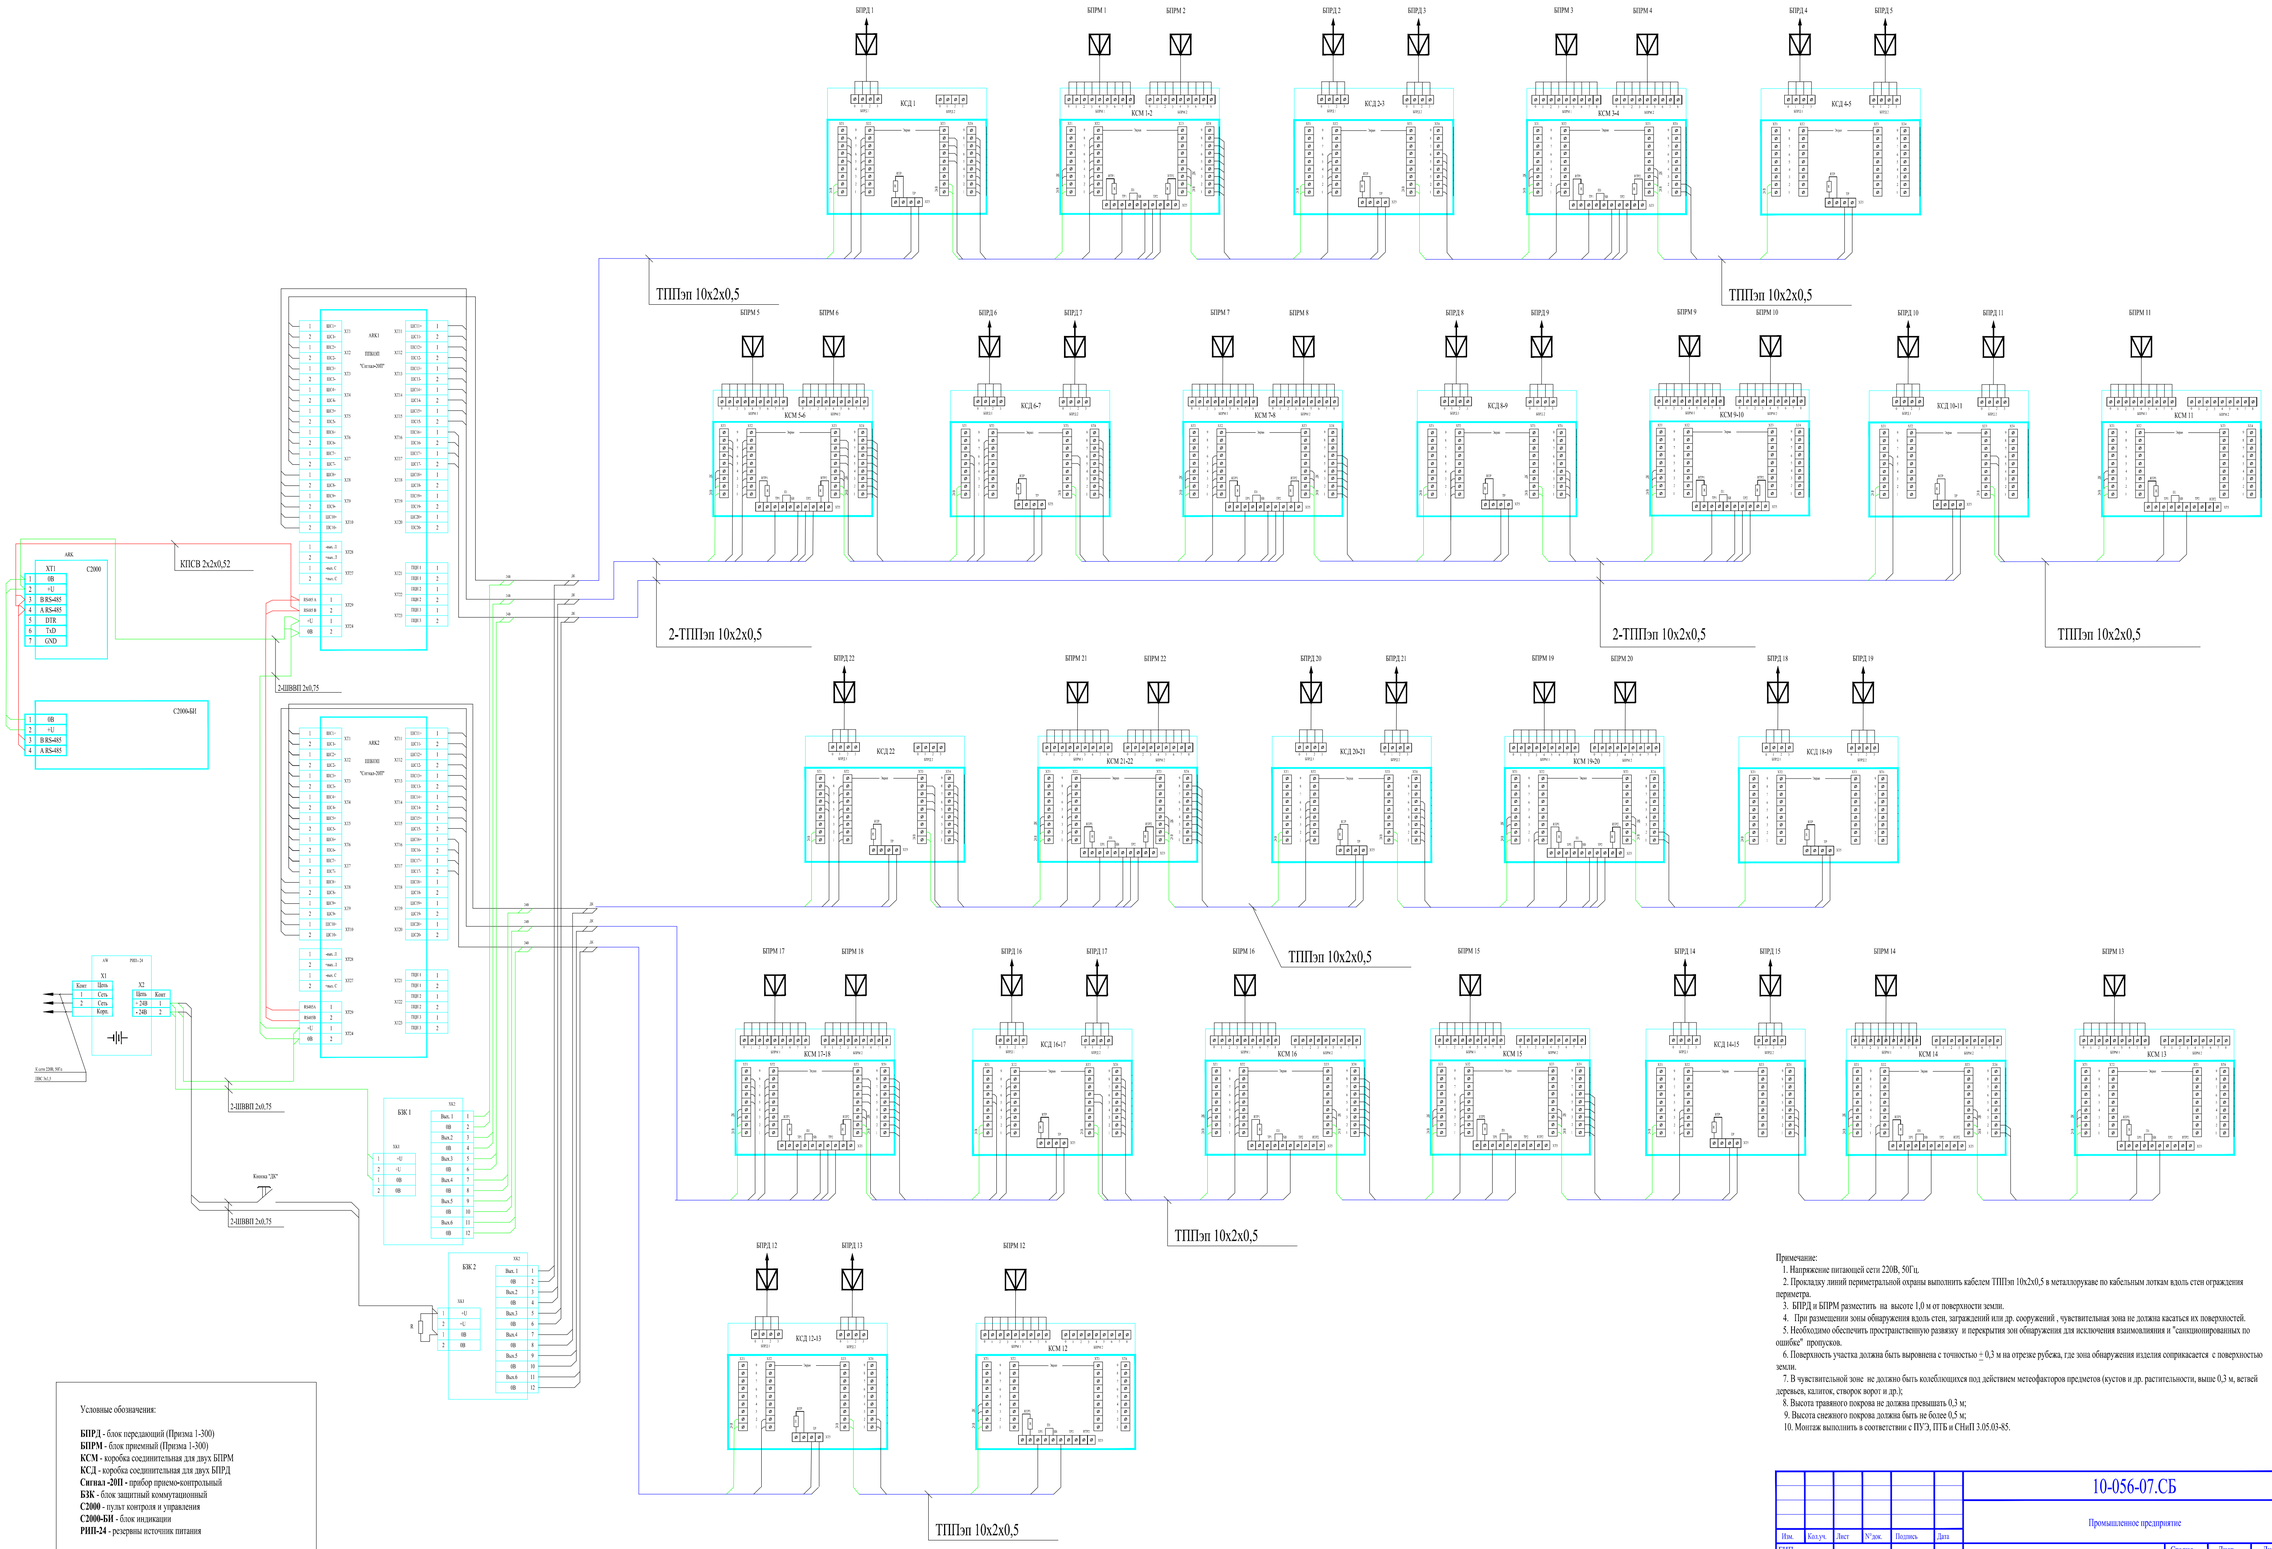

Условные обозначения:

БПРД - блок передающий (Призма 1-300)
БПРМ - блок приемный (Призма 1-300)
КСМ - коробка соединительная для двух БПРМ
КСД - коробка соединительная для двух БПРД
Сигнал -20П - прибор приемо-контрольный
БЗК - блок защитный коммутационный
С2000 - пульт контроля и управления
С2000-БИ - блок индикации
РИП-24 - резервны источник питания

Примечание:

1. Напряжение питающей сети 220В, 50Гц.
2. Прокладку линий периметральной охраны выполнить кабелем ТППэп 10х2х0,5 в металлорукаве по кабельным лоткам вдоль стен ограждения периметра.
3. БПРД и БПРМ разместить на высоте 1,0 м от поверхности земли.
4. При размещении зоны обнаружения вдоль стен, заграждений или др. сооружений , чувствительная зона не должна касаться их поверхностей.
5. Необходимо обеспечить пространственную развязку и перекрытия зон обнаружения для исключения взаимовлияния и "санкционированных по ошибке" пропусков.
6. Поверхность участка должна быть выровнена с точностью ± 0,3 м на отрезке рубежа, где зона обнаружения изделия соприкасается с поверхностью земли.
7. В чувствительной зоне не должно быть колеблющихся под действием метеофакторов предметов (кустов и др. растительности, выше 0,3 м, ветвей деревьев, калиток, створок ворот и др.);
8. Высота травяного покрова не должна превышать 0,3 м;
9. Высота снежного покрова должна быть не более 0,5 м;
10. Монтаж выполнить в соответствии с ПУЭ, ПТБ и СНиП 3.05.03-85.

Изм.	Кол.уч.	Лист	N°док.	Подпись	Дата	10-056-07.СБ		
						Промышленное предприятие		
ГИП						Система охранное периметральной сигнализации	Стадия	Лист	Листов
Нач. отдела							РП		
Проверил						Электрическая схема системы охранной периметральной сигнализации		
Разраб.								

Согласовано

Взам. инв. N°

Подп. и дата

Инв. N° подл.

Копировал

Формат А1