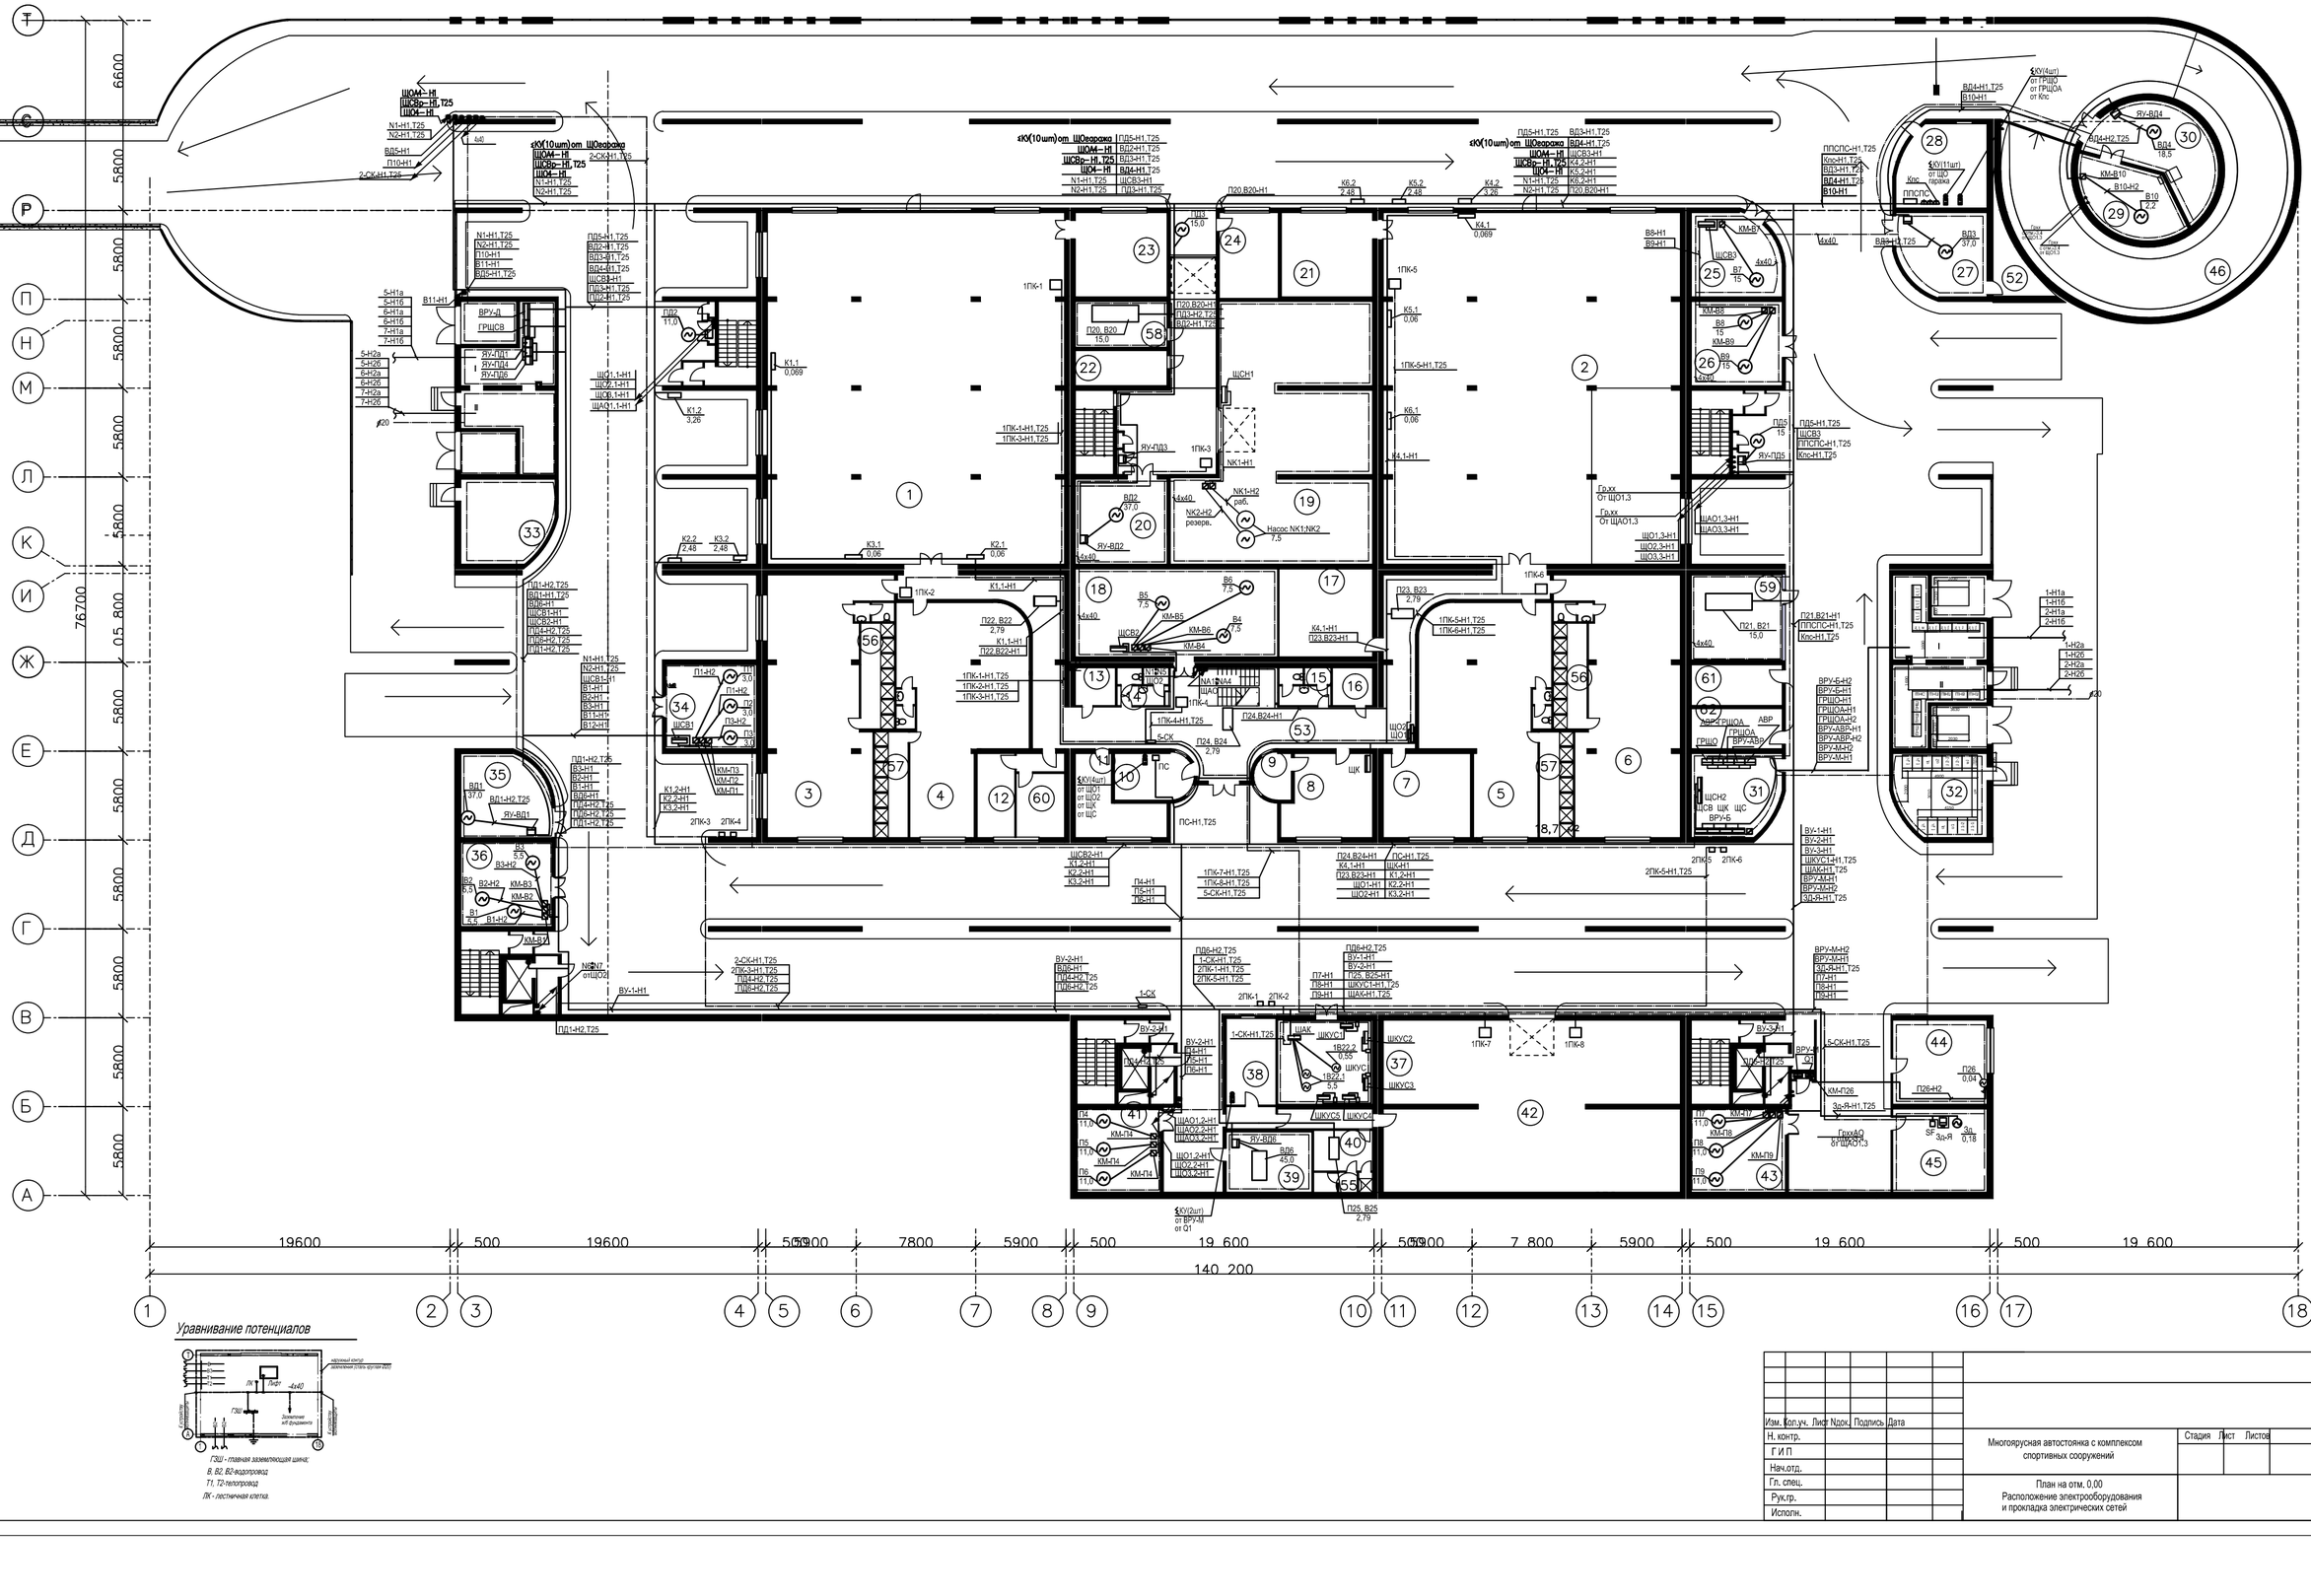

Уравнивание потенциалов

ГЗШ - главная заземляющая шина;
В, В2, В2-водопровод
Т1, Т2-телепровод
ПК - пестичная клетка.

Изм.	Кол.уч.	Лист	Nдок.	Подпись	Дата
Н. контр.					
Г И П					
Нач.отд.					
Гл. спец.					
Рук.гр.					
Испогн.					

Многоярусная автостоянка с комплексом спортивных сооружений

Стадия | Лист | Листов

План на отм. 0,00
Расположение электрооборудования и прокладка электрических сетей

СОГЛАСОВАНО

Инв. № подл. | Подпись и дата | Взам.инв. №