


Экспликация помещений

№ помещения	Наименование	№ помещения	Наименование
Отделение взрослой стоматологии (ОМС)		Отделение платной взрослой стоматологии	
1	Тамбур	31	Тамбур
2	Холл	32	Холл
3	Регистратура	33	Регистратура
4	Гардероб посетителей	34	Касса
5	Картотека	35	Архив
6	Пост охраны	36	Пультовая
7	Кабинет ортопеда и пародонтолога	37	Ортопантограф
8	Кабинет терапевта	38	Кабинет хирурга
9	Кабинет терапевта	39	Кабинет ортопеда
10	Кабинет хирурга	40	Кабинет терапевта
11	Предоперационная	41	Кабинет терапевта
12	Радиоэпиграф	42	Кабинет терапевта
13	Стерилизационная	43	Кабинет терапевта
14	Коридор (зона ожидания)	44	Кабинет пародонтолога
15	Сан. узел жен.	45	Кабинет ортодонта
16	Сан. узел муж.	46	Комната приема пищи
17	Тамбур при сан. узлах	47	Сан. узел жен.
18	Комната уборочного инвентаря	48	Сан. узел муж.
19	Помещение для хранения колясок	49	Тамбур при сан. узлах
20	Кабинет терапевта	50	Помещение для хранения отходов
21	Ординаторская	51	Хозяйственный склад
22	Приемная	52	Электрощитовая
23	Кабинет главного врача	53	Компрессорная
23а	Кабинет зубной техника	54	Серверная
24	Кабинет бухгалтерии и экономиста	55	Коридор (зона ожидания)
25	Служебный коридор	56	Инженерный отдел
26	Гардероб персонала для верхней одежды	57	Медицинский склад
27	Кабинет зав. отделения	58	Кабинет завхоза, старшей медсестры и старшего администратора
28	Гардероб эксплуатационного персонала	59	Гардероб персонала для верхней одежды
29	Сан. узел персонала	60	Ординаторская
30	Служебный тамбур	61	Служебное помещение
		62	Комната уборочного инвентаря
		63	Сан. узел персонала
		64	Служебный тамбур
		65	Служебный коридор

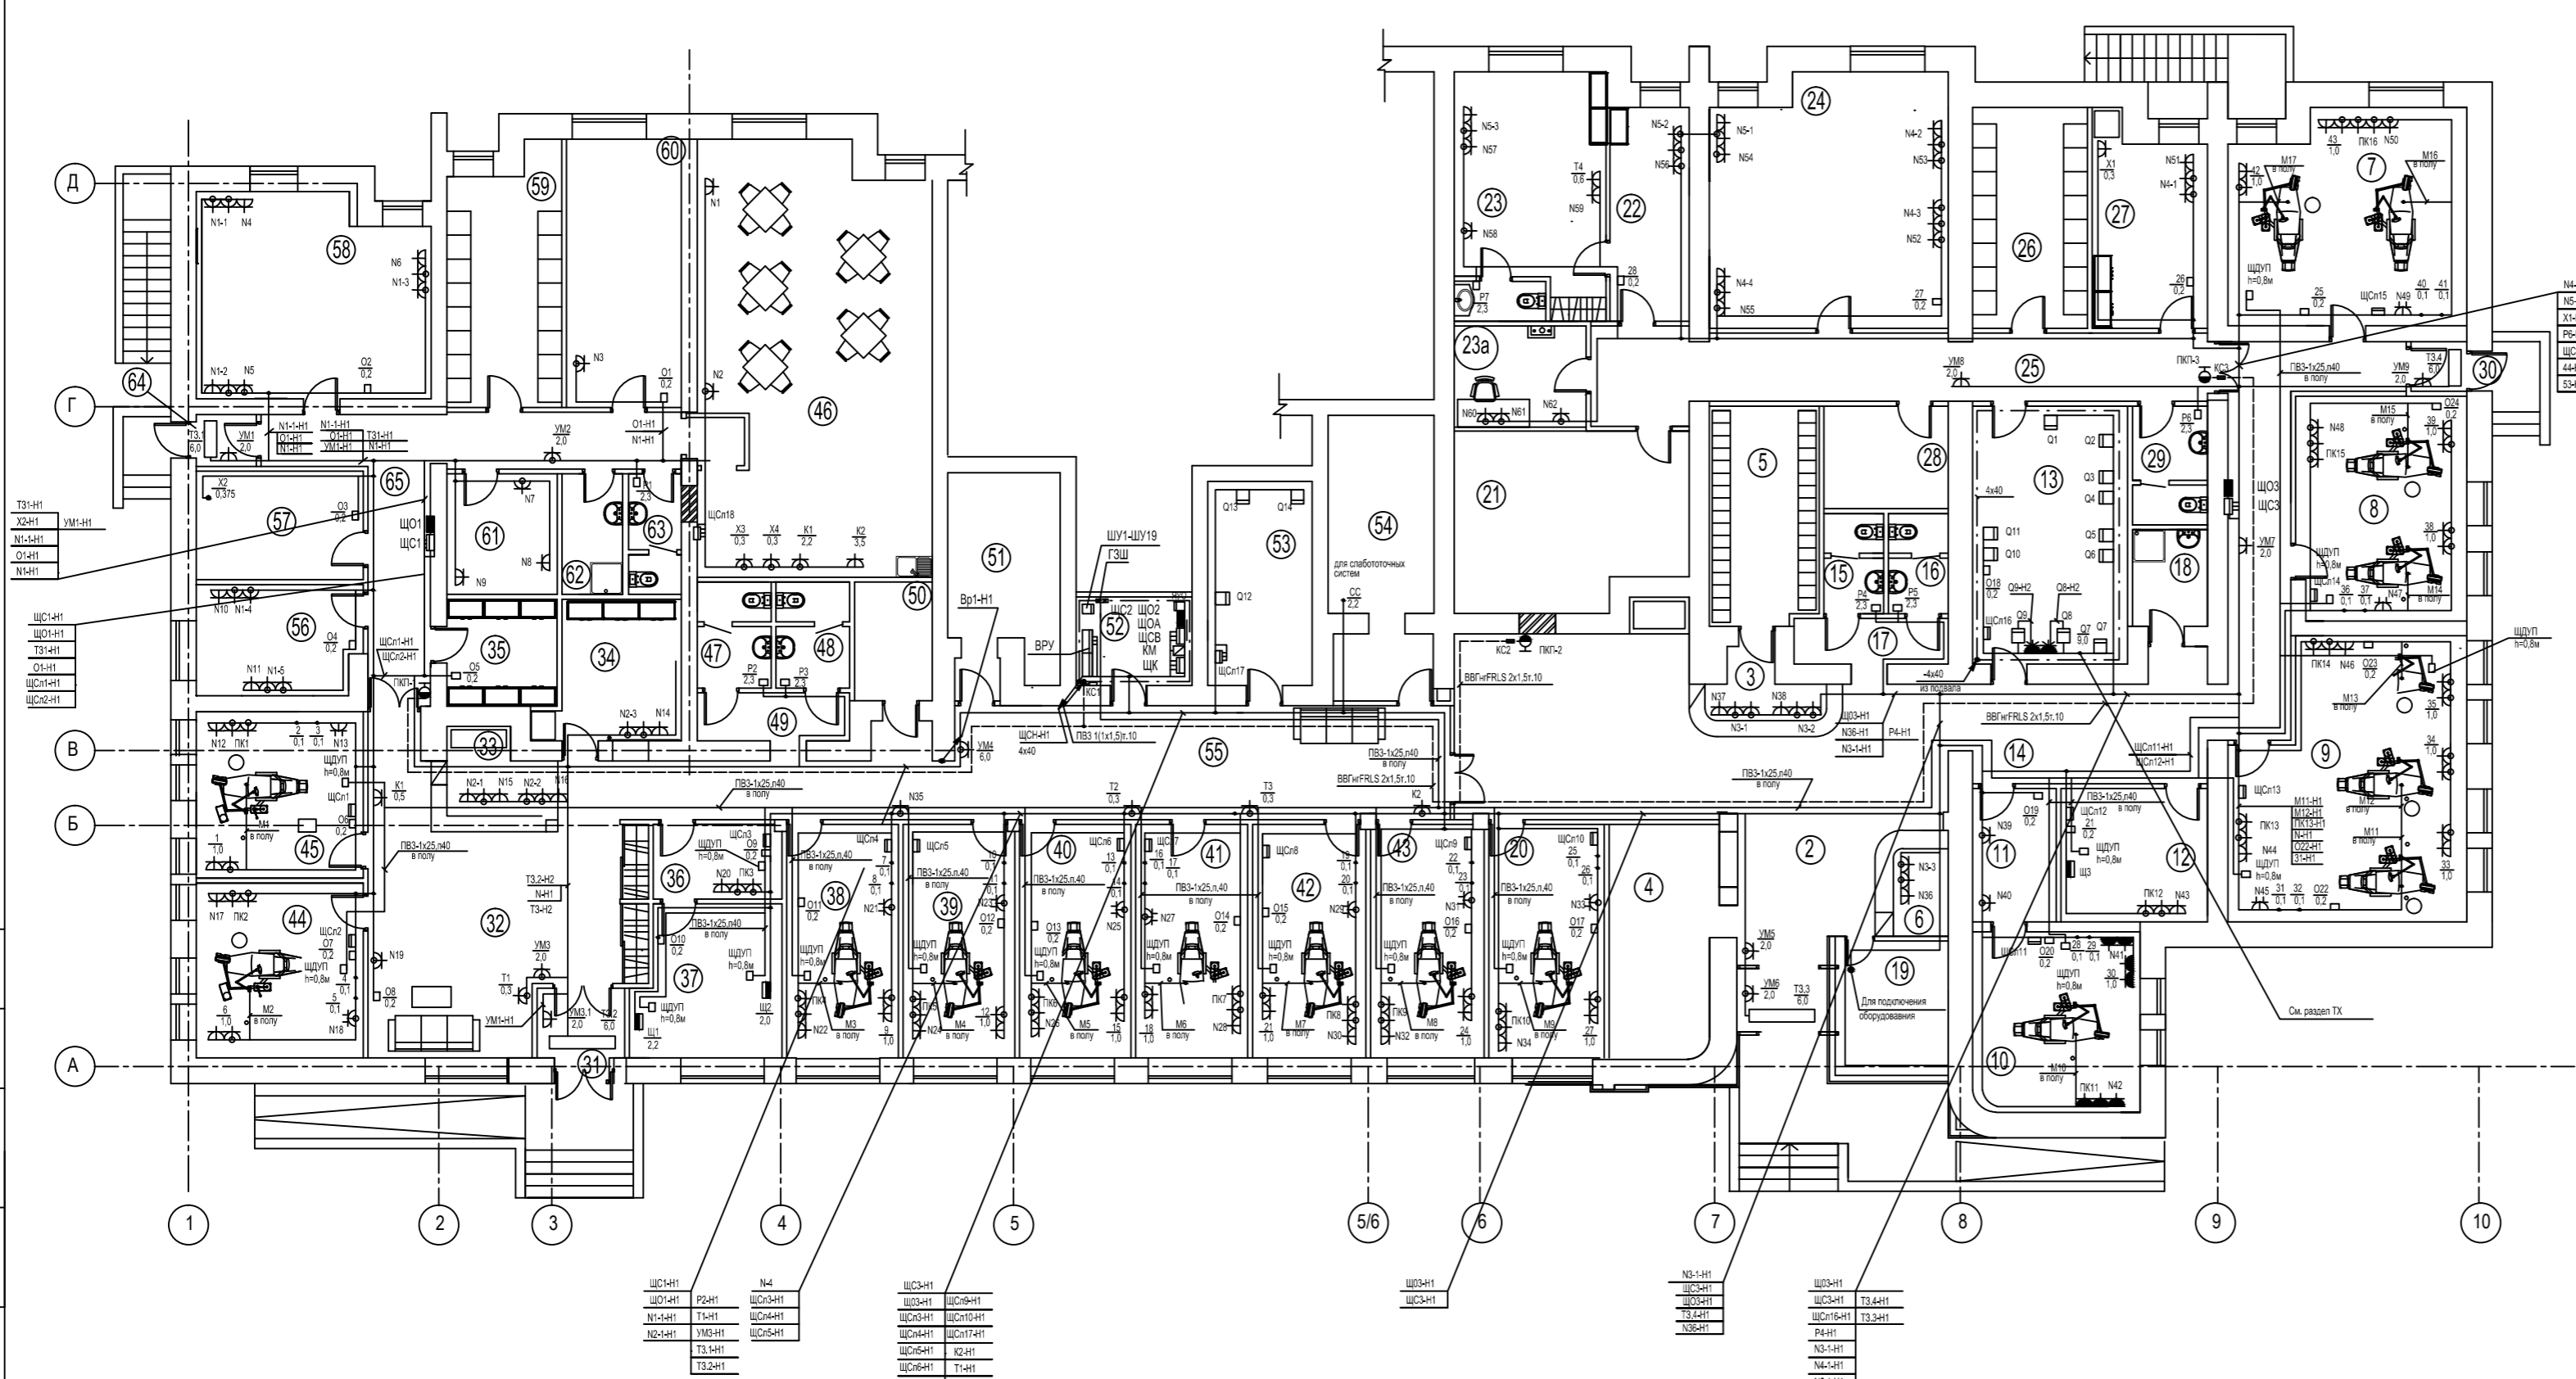

Примечание:  
 Расшифровки в названии приемников на плане см. схемы щитов.  
 УМ - уборочная машина мощностью до 2,0кВт.  
 Электропроводка выполняется кабелем марки ВВГнг-LS, ВВГнг-FRLS:  
 - по стенам - скрыто в ПВХ трубе в штрабах стен;  
 - за подвесным потолком - открыто в ПВХ трубе;

		Стоматологическая поликлиника	
Изм	Кол	Лист	Листов
		Стоматологическая поликлиника	
		План 1 этажа	
		Расположение электрооборудования и прокладка электрических сетей	

Соед. лосы: А, Б, В, Г, Д  
 Блок ш.м.и.и.  
 подпись и дата  
 И.И. И.И.И.