Узел 1 врезки в существующий противопожарный водопровод Ø200
трубами ПНД 100 тип "Т" SDR17 Ø200

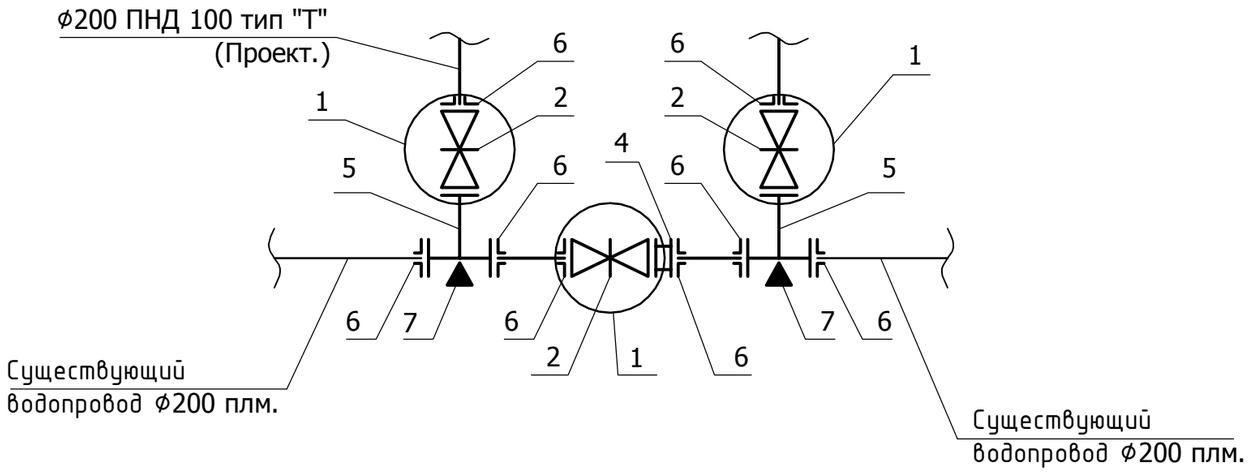

Узел 3
Деталировка узла установки пожарного
гидранта в колодце

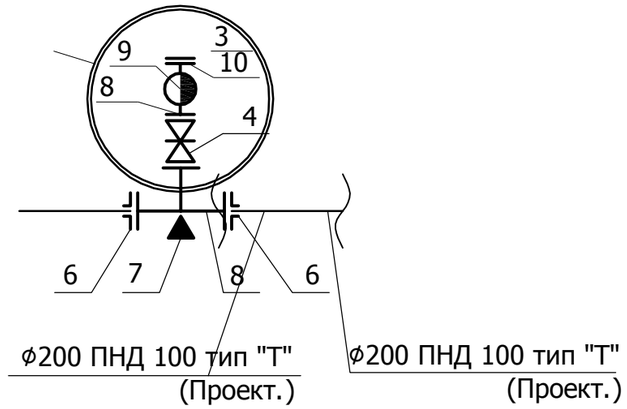

Узел 2 врезки в проектируемый водопровод Ø200
трубами ПНД 100 тип "Т" SDR17 Ø200

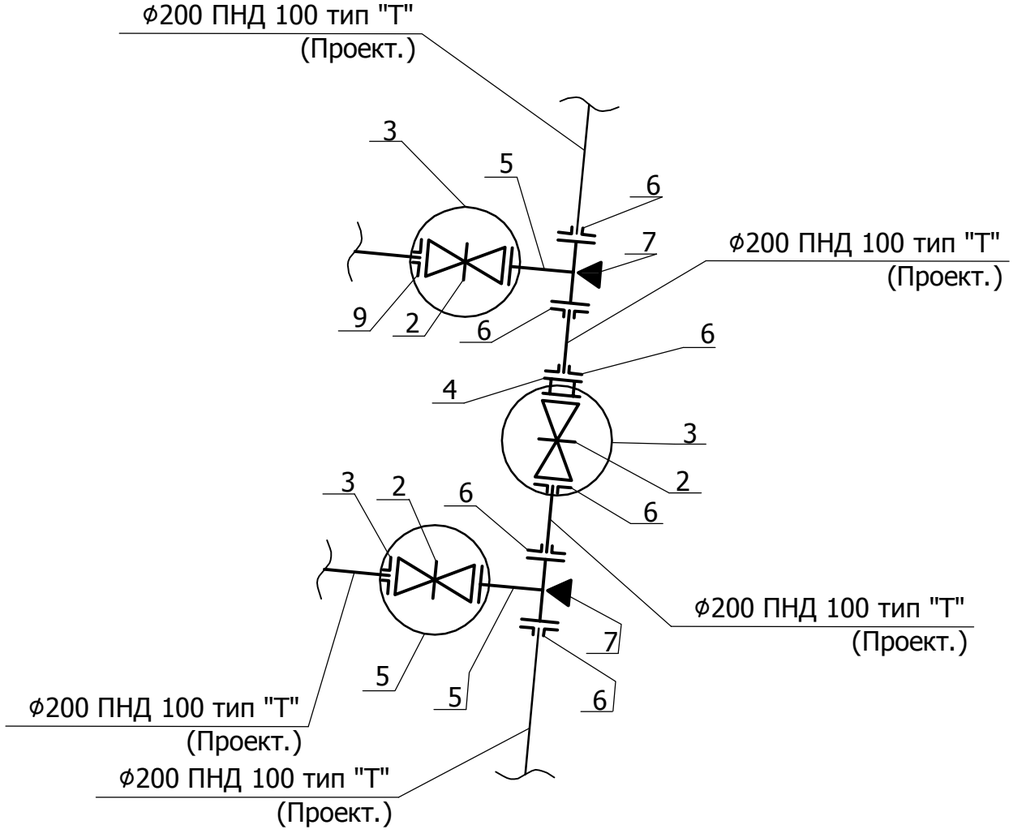

Узел 4 врезки в проектируемый водопровод Ø200
трубами ПНД 100 тип "Т" SDR17 Ø200

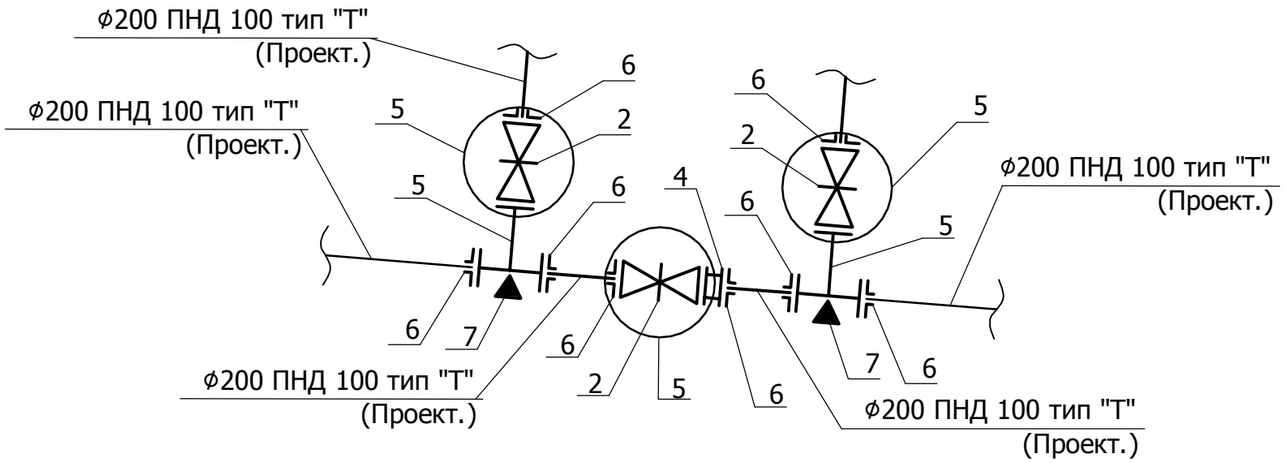

Изм.	Кол. уч.	Лист	№док.	Подп.	Дата		Стадия	Лист	Листов
							Р	12	
Разработал		Великанов				Деталировки узлов водопровода В2			

Взамен инв.№

Подпись и дата

Инв.№подл.