Разрез 1–1

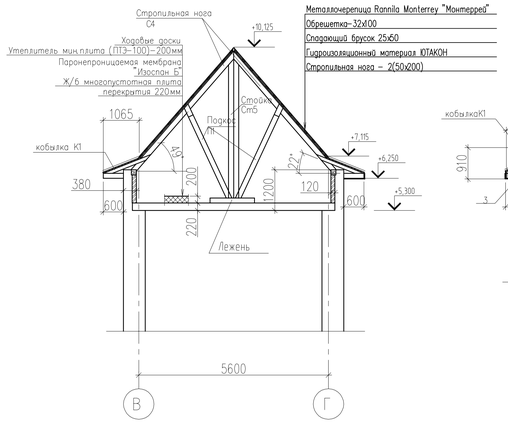

Разрез 2–2

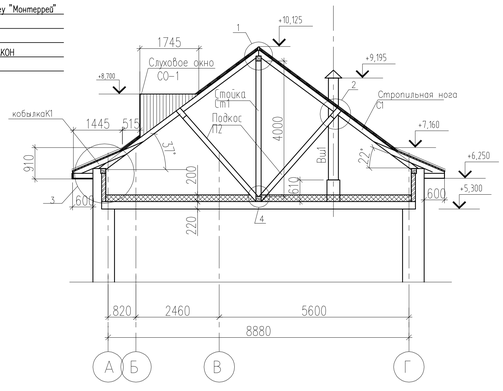

Разрез 3–3

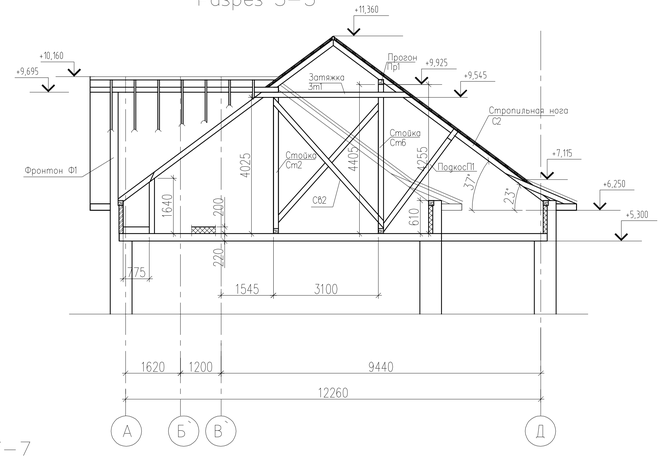

Разрез 4–4

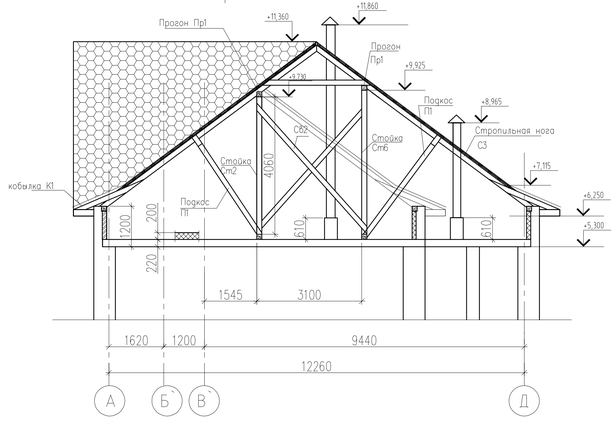

Разрез 7–7

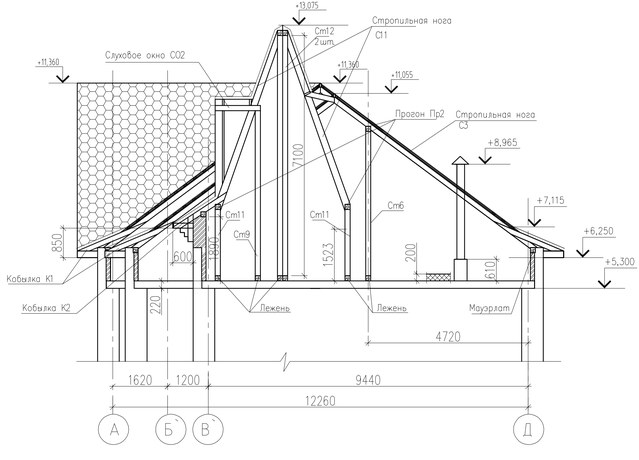

1. Общие указания см. на листе 1.1.
2. Работать совместно с листами 24, 26.
3. Существующий пирог мягкой крыши демонтировать до плит покрытия.

						АС-170-02.10/ТЧЭ-2	
						Капитальный ремонт центра деловых связей ст. Красноярск	
Изм.	Кол.	Лист	док.	Подпись	Дата		
Нач. отд.		Синявина				Корпус N1	Стадия: Р; Лист: 26; Листов:
Выполнил		Головкова					
						Разрезы 1-1; 2-2; 3-3; 4-4, 7-7	ОАО РЖД Красноярская ж.д. Проектно-сметное бюро
Н.контр.		Новоселова					