Согласовано:

Согласовано:

Инв.№ подл. | Подпись и дата | Взам.инв.№

Ферма Ф2

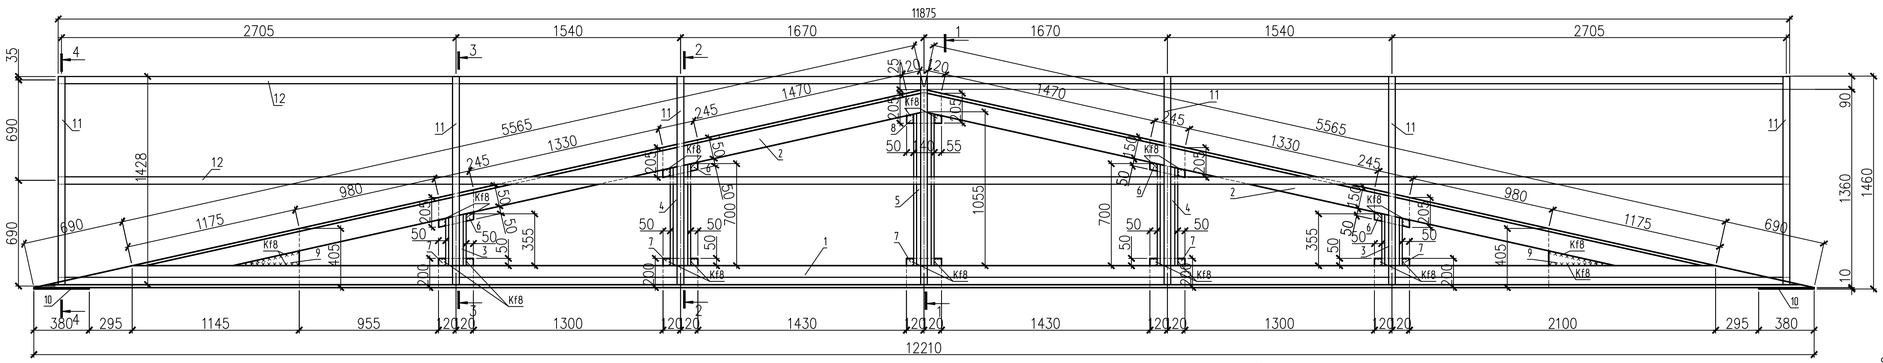

1 – 1

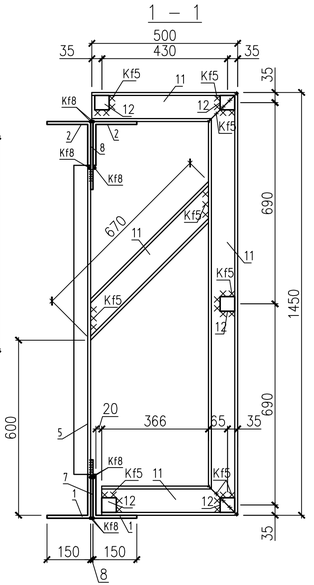

Расчетная схема фермы Ф2

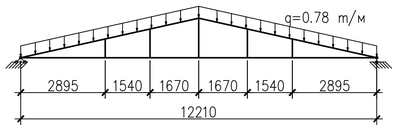

1. Ферма Ф2 замаркирована на листе 2.
2. Сечения 2–2...4–4 разработаны на л. 7.
3. Соединение элементов производится ручной дуговой сваркой электродами Э-42А по ГОСТ 9467-75 в соответствии с требованиями ГОСТ 5264-80.
4. После сварки все элементы покрыть краской ПФ-115 по ГОСТ 6465-76 (толщина слоя покрытия 5 мкм) по слою грунтовки ГФ-021 по ГОСТ 25129-82.
5. Вес изделия дан с учетом наплавляемого металла – 2%.

Спецификация

Марка изделия	Поз.	Наименование	Кол.	Масса 1 дет. кг	Масса изделия кг
Ф1	1	Уголок 150×10 ГОСТ 8509-93 С245 ГОСТ 27772-88	12210 мм	280,83	2003,0
	2	Уголок 150×10 ГОСТ 8509-93 С245 ГОСТ 27772-88	5565 мм	128,0	
	3	Швеллер [14 ГОСТ 8240-97 С245 ГОСТ 27772-88	355 мм	4,26	
	4	Швеллер [14 ГОСТ 8240-97 С245 ГОСТ 27772-88	700 мм	8,40	
	5	Швеллер [14 ГОСТ 8240-97 С245 ГОСТ 27772-88	1055 мм	13,06	
	6	Полоса 8×200 ГОСТ 82-70 С245 ГОСТ 27772-88	290 мм	3,64	
	7	Полоса 8×200 ГОСТ 82-70 С245 ГОСТ 27772-88	240 мм	3,01	
	8	Полоса 8×200 ГОСТ 82-70 С245 ГОСТ 27772-88	230 мм	2,89	
	9	Полоса 8×420 ГОСТ 82-70 С245 ГОСТ 27772-88	1820 мм	22,86	
	10	Полоса 8×360 ГОСТ 82-70 С245 ГОСТ 27772-88	380 мм	10,74	
	11	Швеллер [10 ГОСТ 8240-97 С245 ГОСТ 27772-88	59,5 п.м.	535,5	
	12	Труба 50×50 ГОСТ 8639-68 С245 ГОСТ 27772-88	30 п.м.	210,0	

Изм.	Кол.уч.	Лист	№ док.	Подпись	Дата	04-11-КЖ		
						Предпроектное предложение по реконструкции фасадов магазина, расположенного по адресу: г. Уфа, ул. Кусимова, 15/2		
						Проект козырька магазина	Стадия	Лист	Листов
								6	7
Провери	Хайбуллин				01.10	Схема изготовления фермы Ф2			
Разраб.	Хайбуллин				01.10				

Формат4хА4