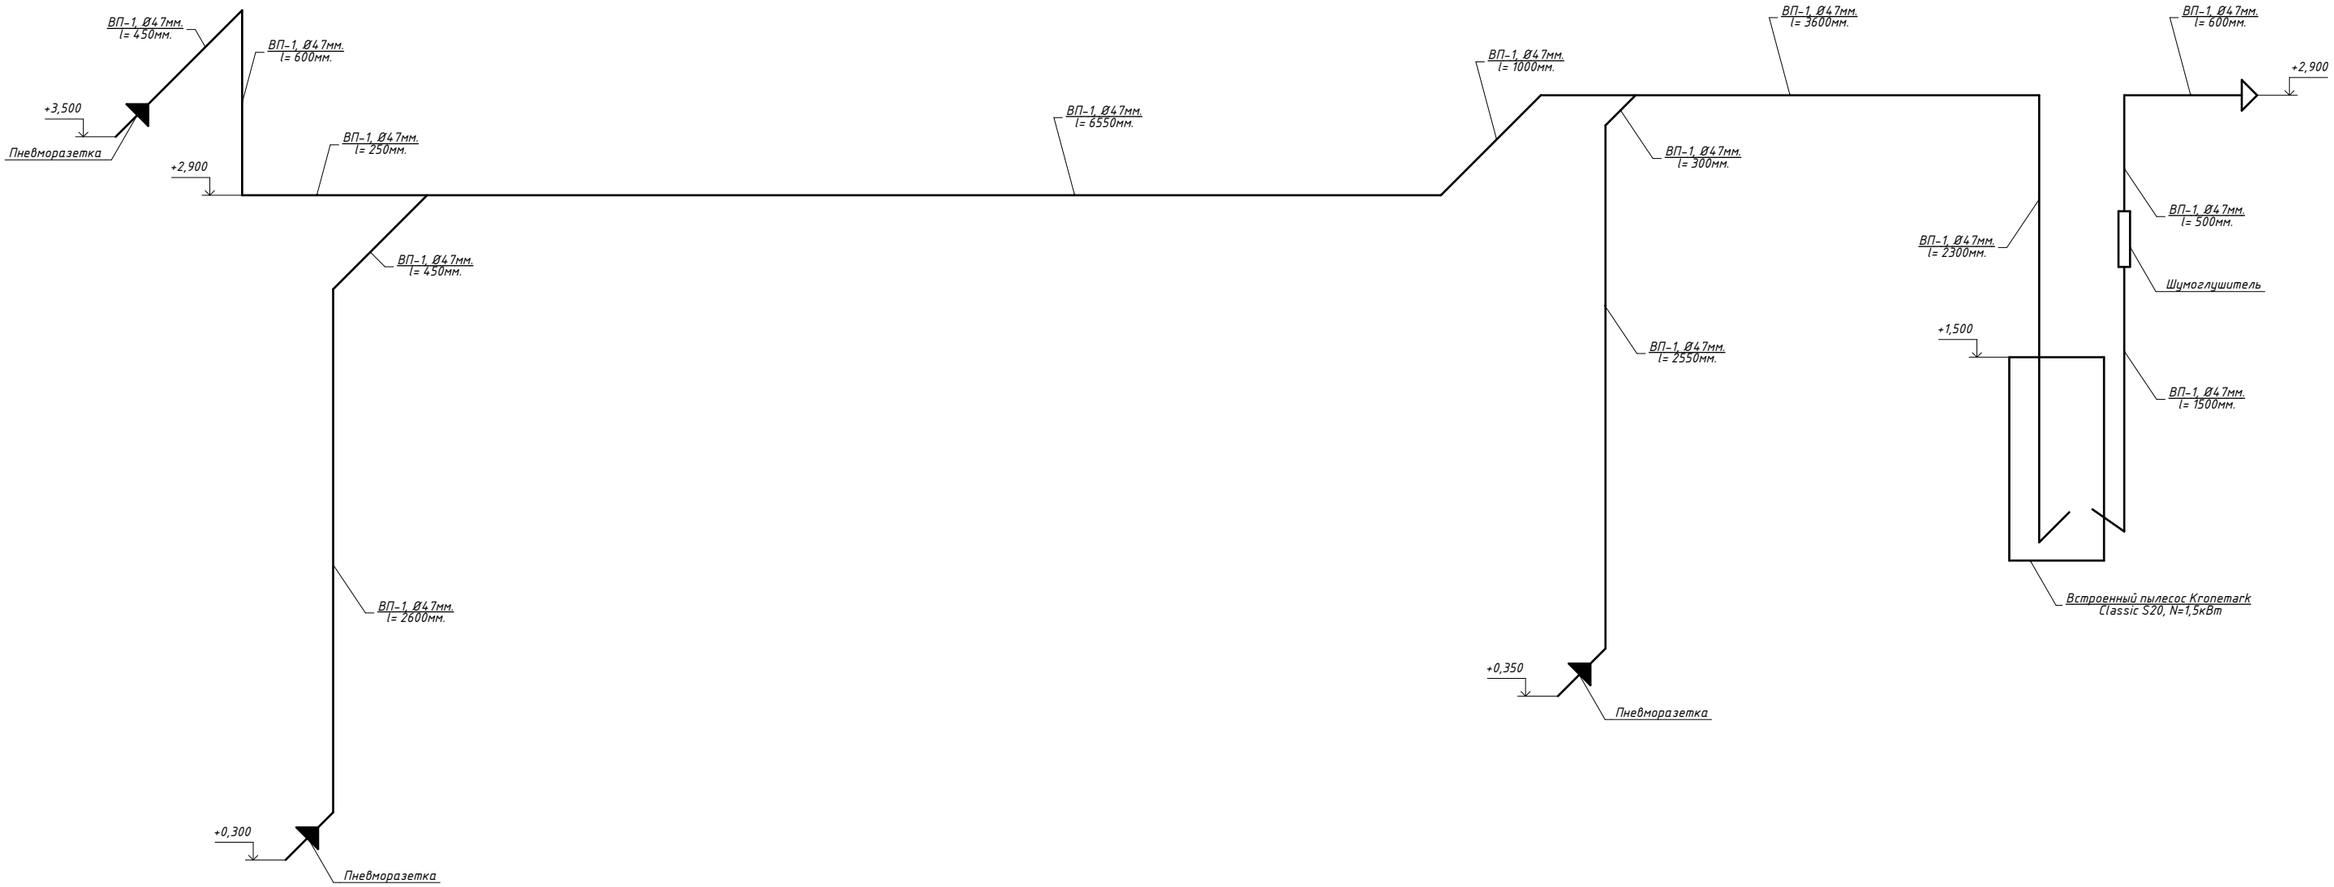

Изм.	Кол.уч.	Лист	№док.	Подп.	Дата			
						Жилой дом	стадия	лист	листов
								16	16
Выполнил		Сергеев В.С.				Аксосометрия встроенного пылесоса.			