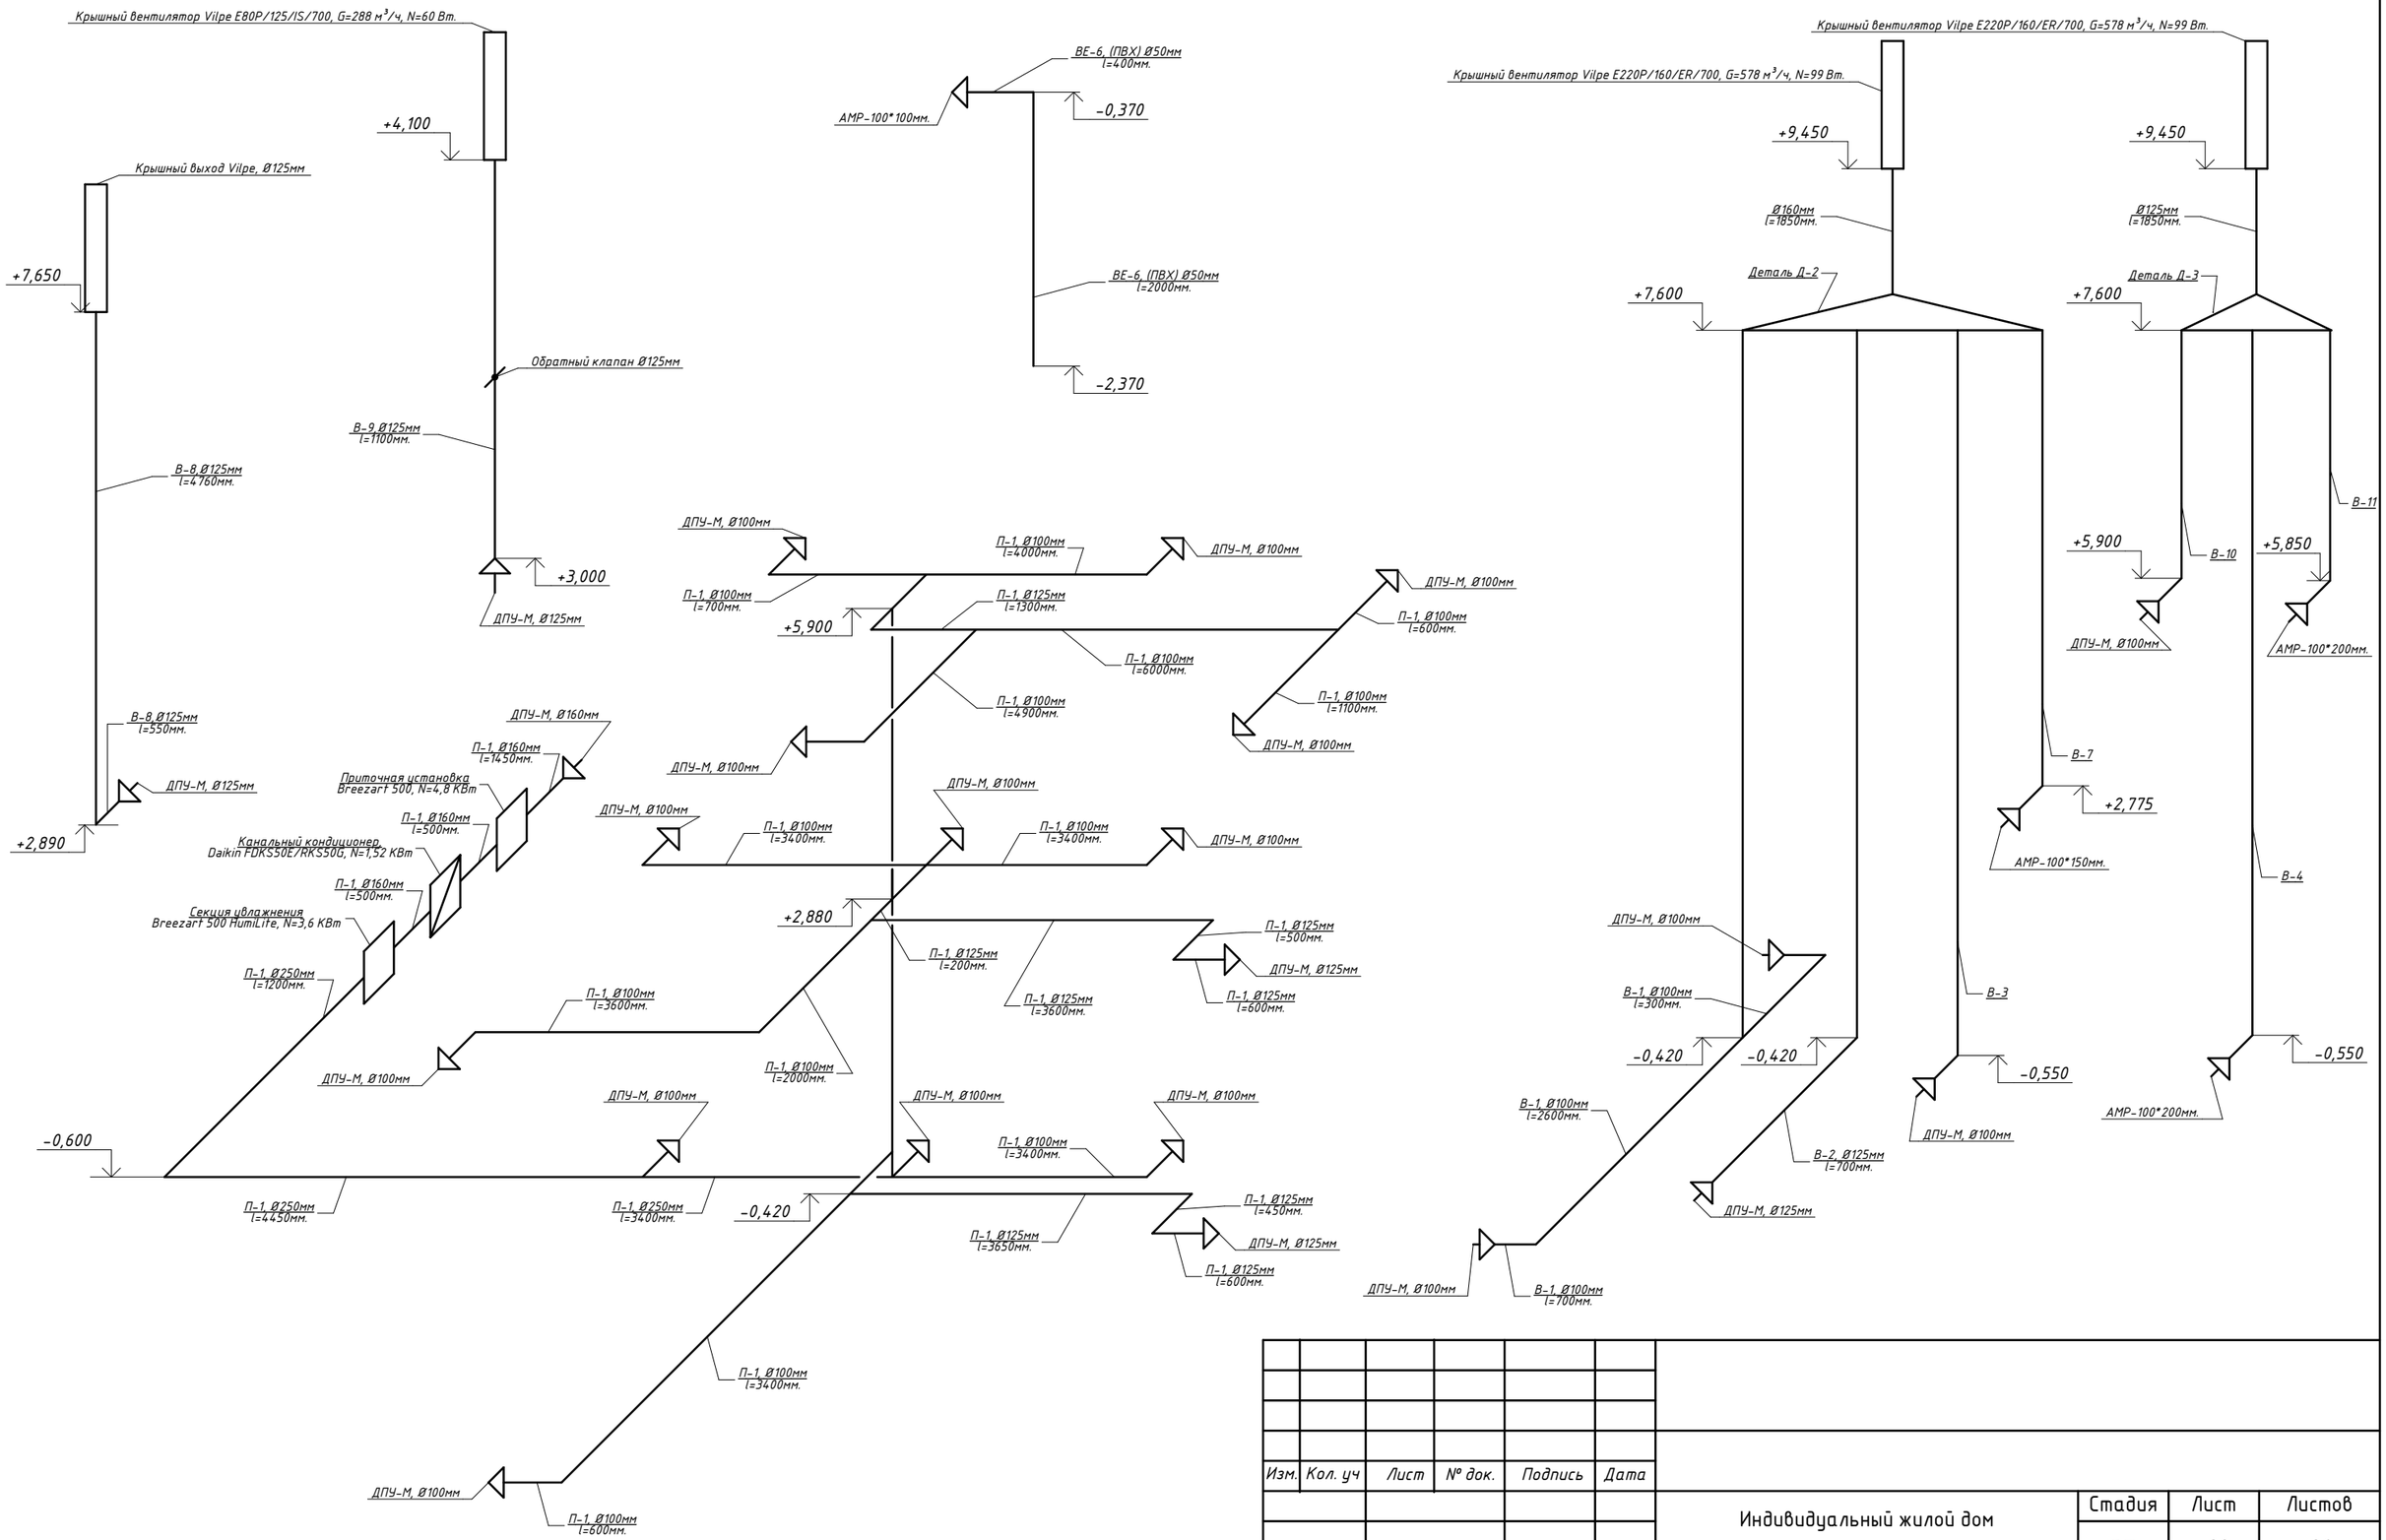


| Изм. | Кол. уч | Лист | № док. | Подпись | Дата | | | |
|---|---|---|---|---|---|---|---|---|
| | | | | | | Индивидуальный жилой дом | Стадия | Лист | Листов |
| | | | | | | | РП | 20 | 26 |
| ГАП | | | | | | | | | |
| Выполн. | | Сергеев | | | | Аксонометрия систем вентиляции. | | | |
| Н.контр. | | | | | | | | | |