

Согласовано						
-------------	--	--	--	--	--	--

Инв. № подл.	
Подп. и дата	
Взам. инв. №	

Примечание:
- трубопроводы отмеченные пунктиром проложить под потолком подвала.


Изм.	Кол.уч.	Лист	№ док.	Подп.	Дата				
							Стадия	Лист	Листов
							СТС	14	23
ГИП							План отопления подвала.		
ГАП									
Выполнил <i>Сергеев В.С.</i>									

Согласовано

Взам. инв. №

Подп. и дата

Инв. № подл.

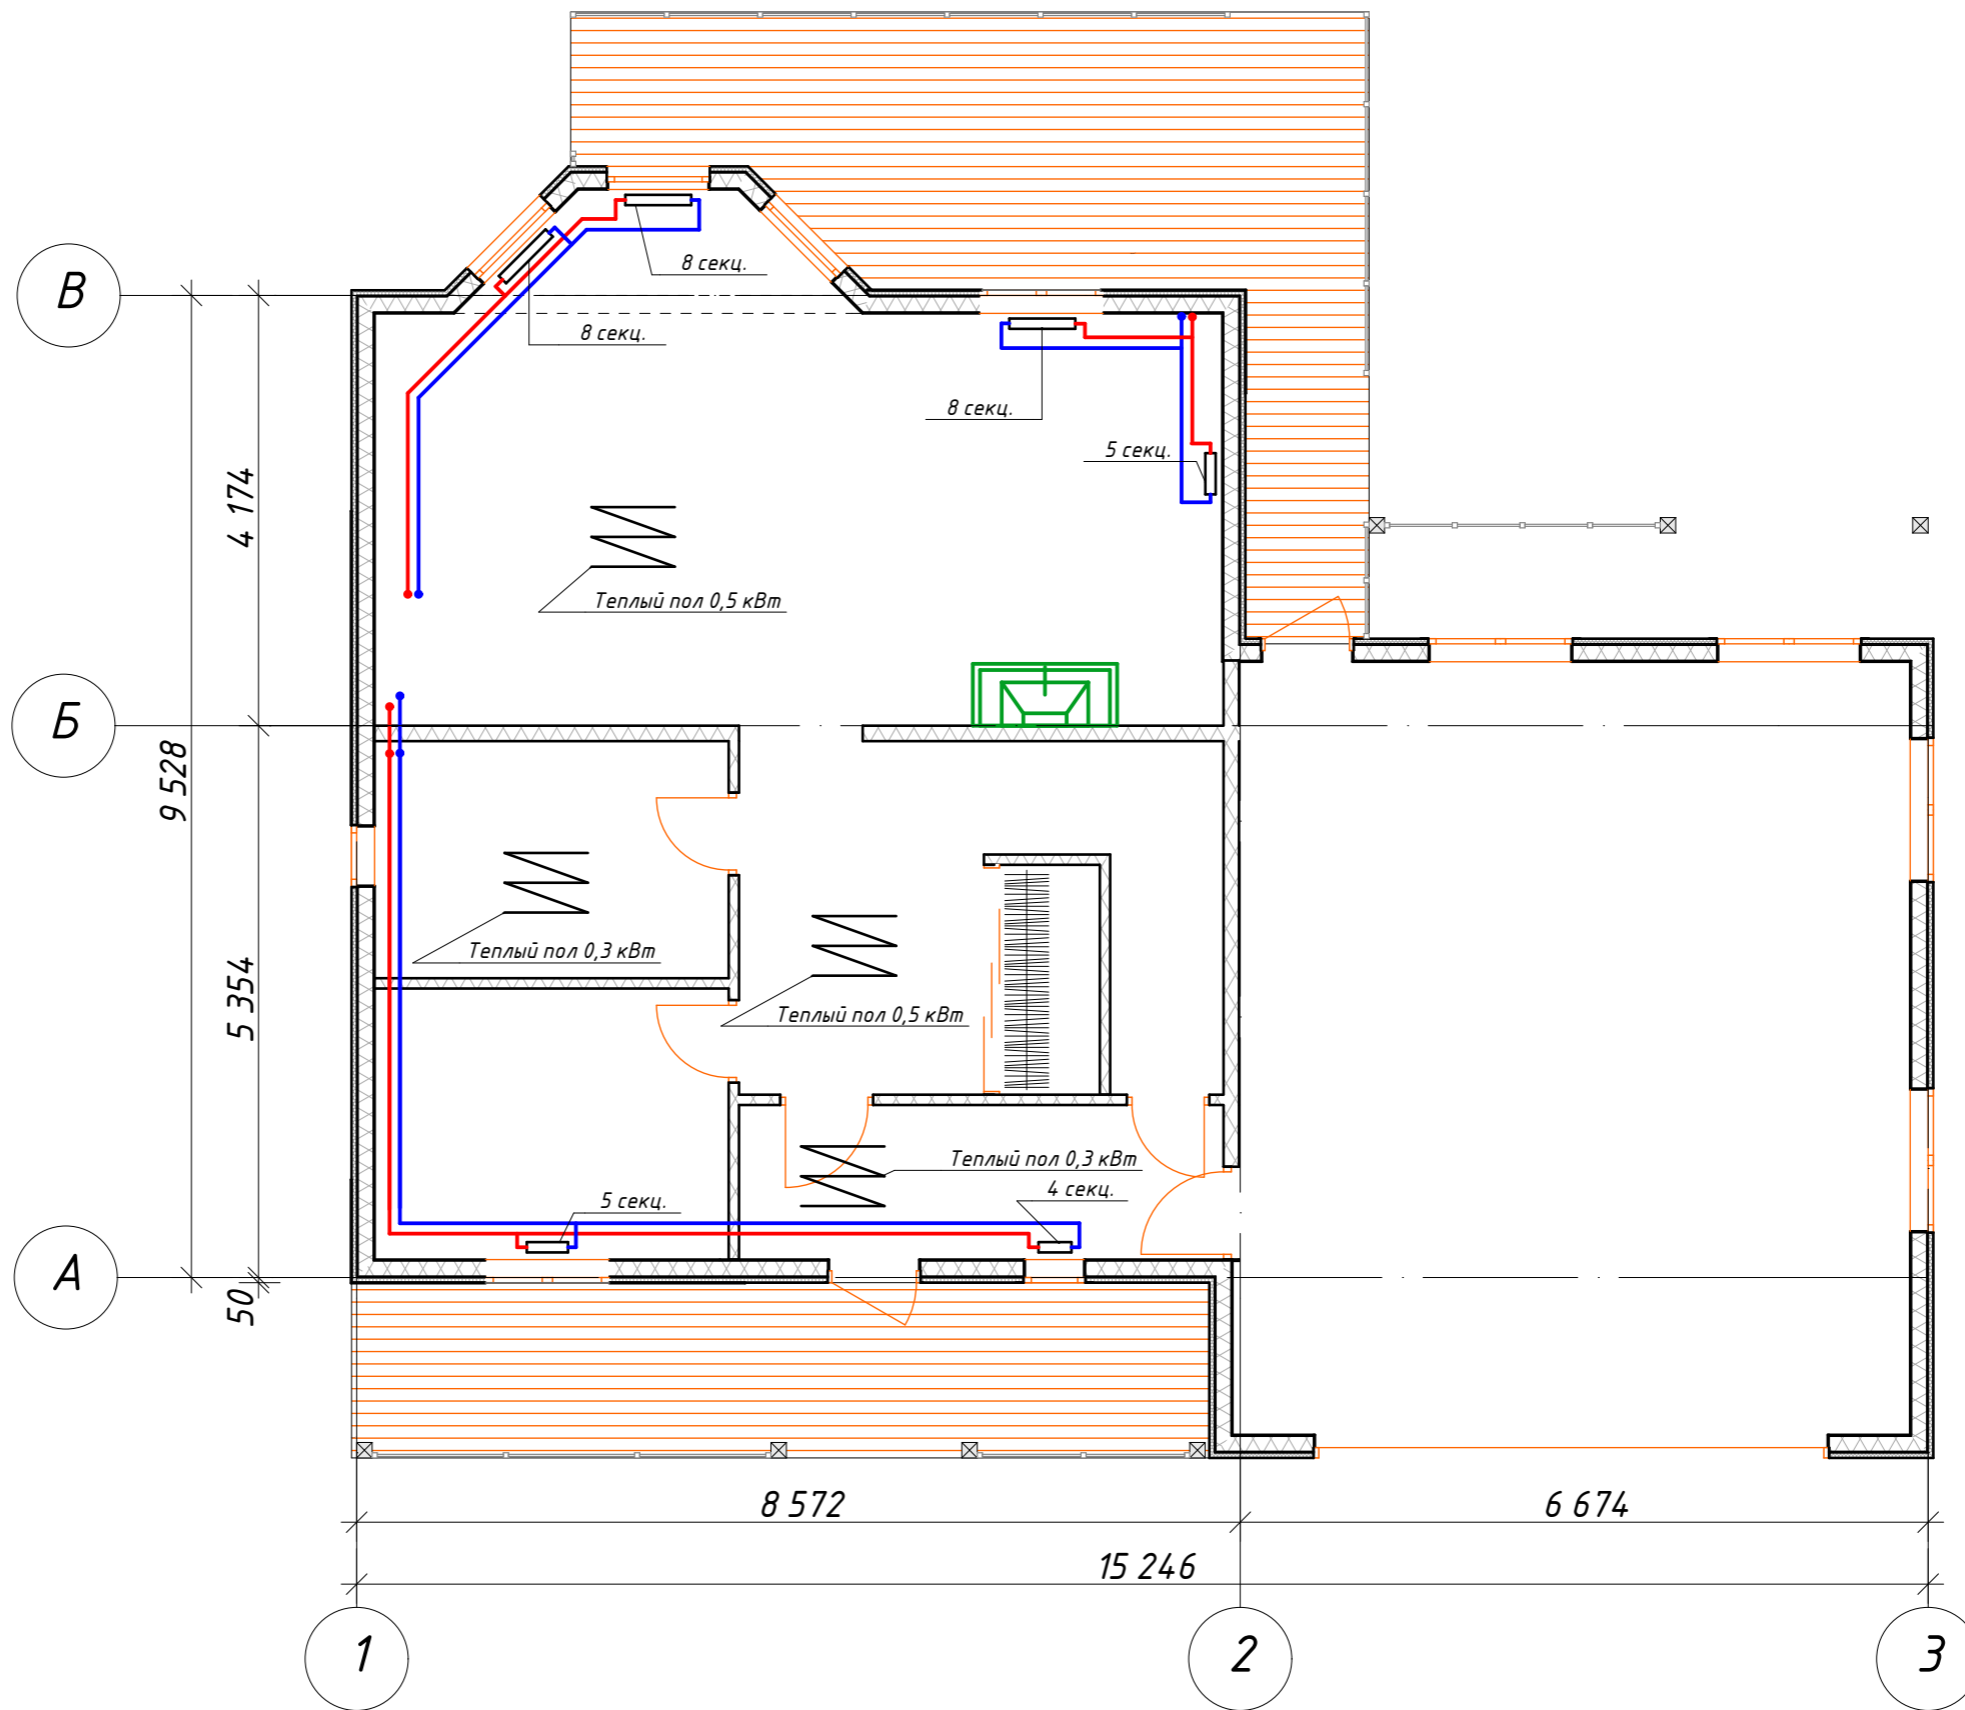


Примечание:
- трубопроводы проложить в утеплителе пола первого этажа.

Изм.	Кол.уч.	Лист	№ док.	Подп.	Дата
ГИП					
ГАП					
Выполнил			Сергеев В.С.		

Стадия	Лист	Листов
СТС	15	23

План отопления первого этажа.

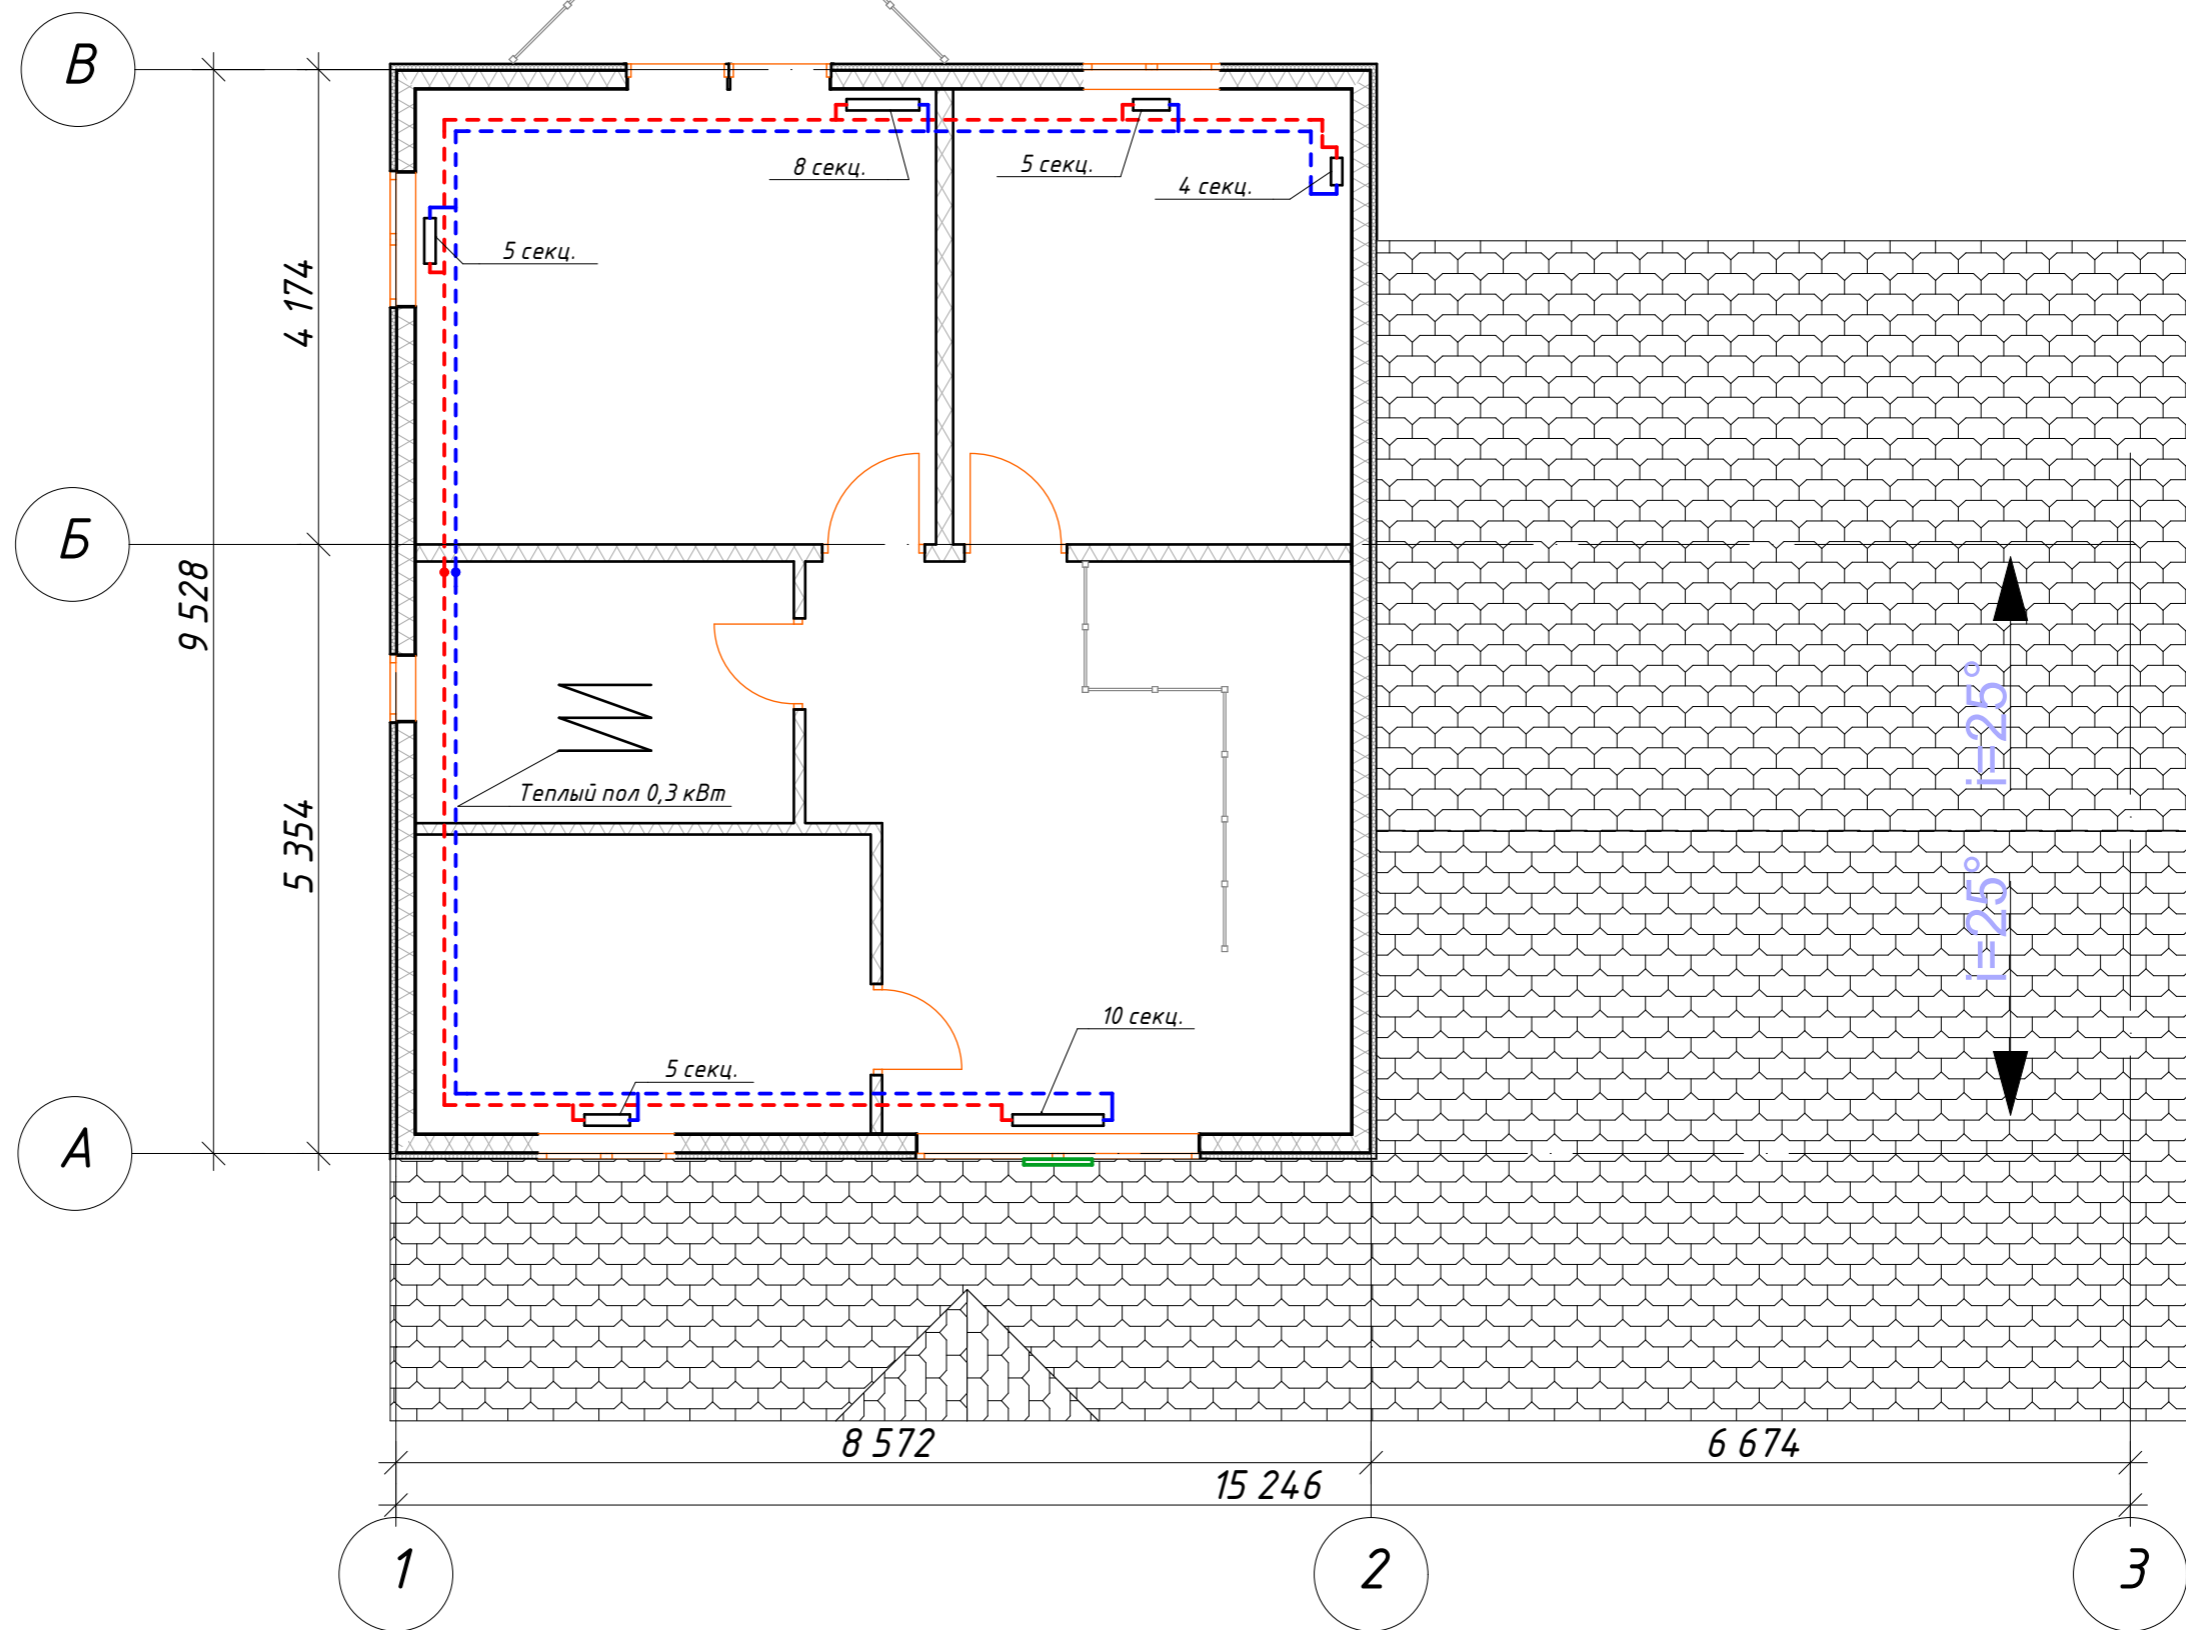

Примечание:
 - трубопроводы, отмеченные пунктиром проложить под потолком второго этажа.

Изм.	Кол.уч.	Лист	№ док.	Подп.	Дата	Стадия	Лист	Листов
						СТС	16	23
ГИП ГАП Выполнил <i>Сергеев В.С.</i>						План отопления второго этажа.		

Согласовано

Взам. инв. №

Подп. и дата

Инв. № подл.