

Согласовано				
Взам. инв. №				
Подп. и дата				
Инв. № подл.				


Изм.	Кол.уч.	Лист	№ док.	Подп.	Дата	Стадия	Лист	Листов
						СТС	8	23
ГИП ГАП Выполнил <i>Сергеев В.С.</i>						План водоотведения подвала.		

Согласовано

Взам. инв. №

Подп. и дата

Инв. № подл.

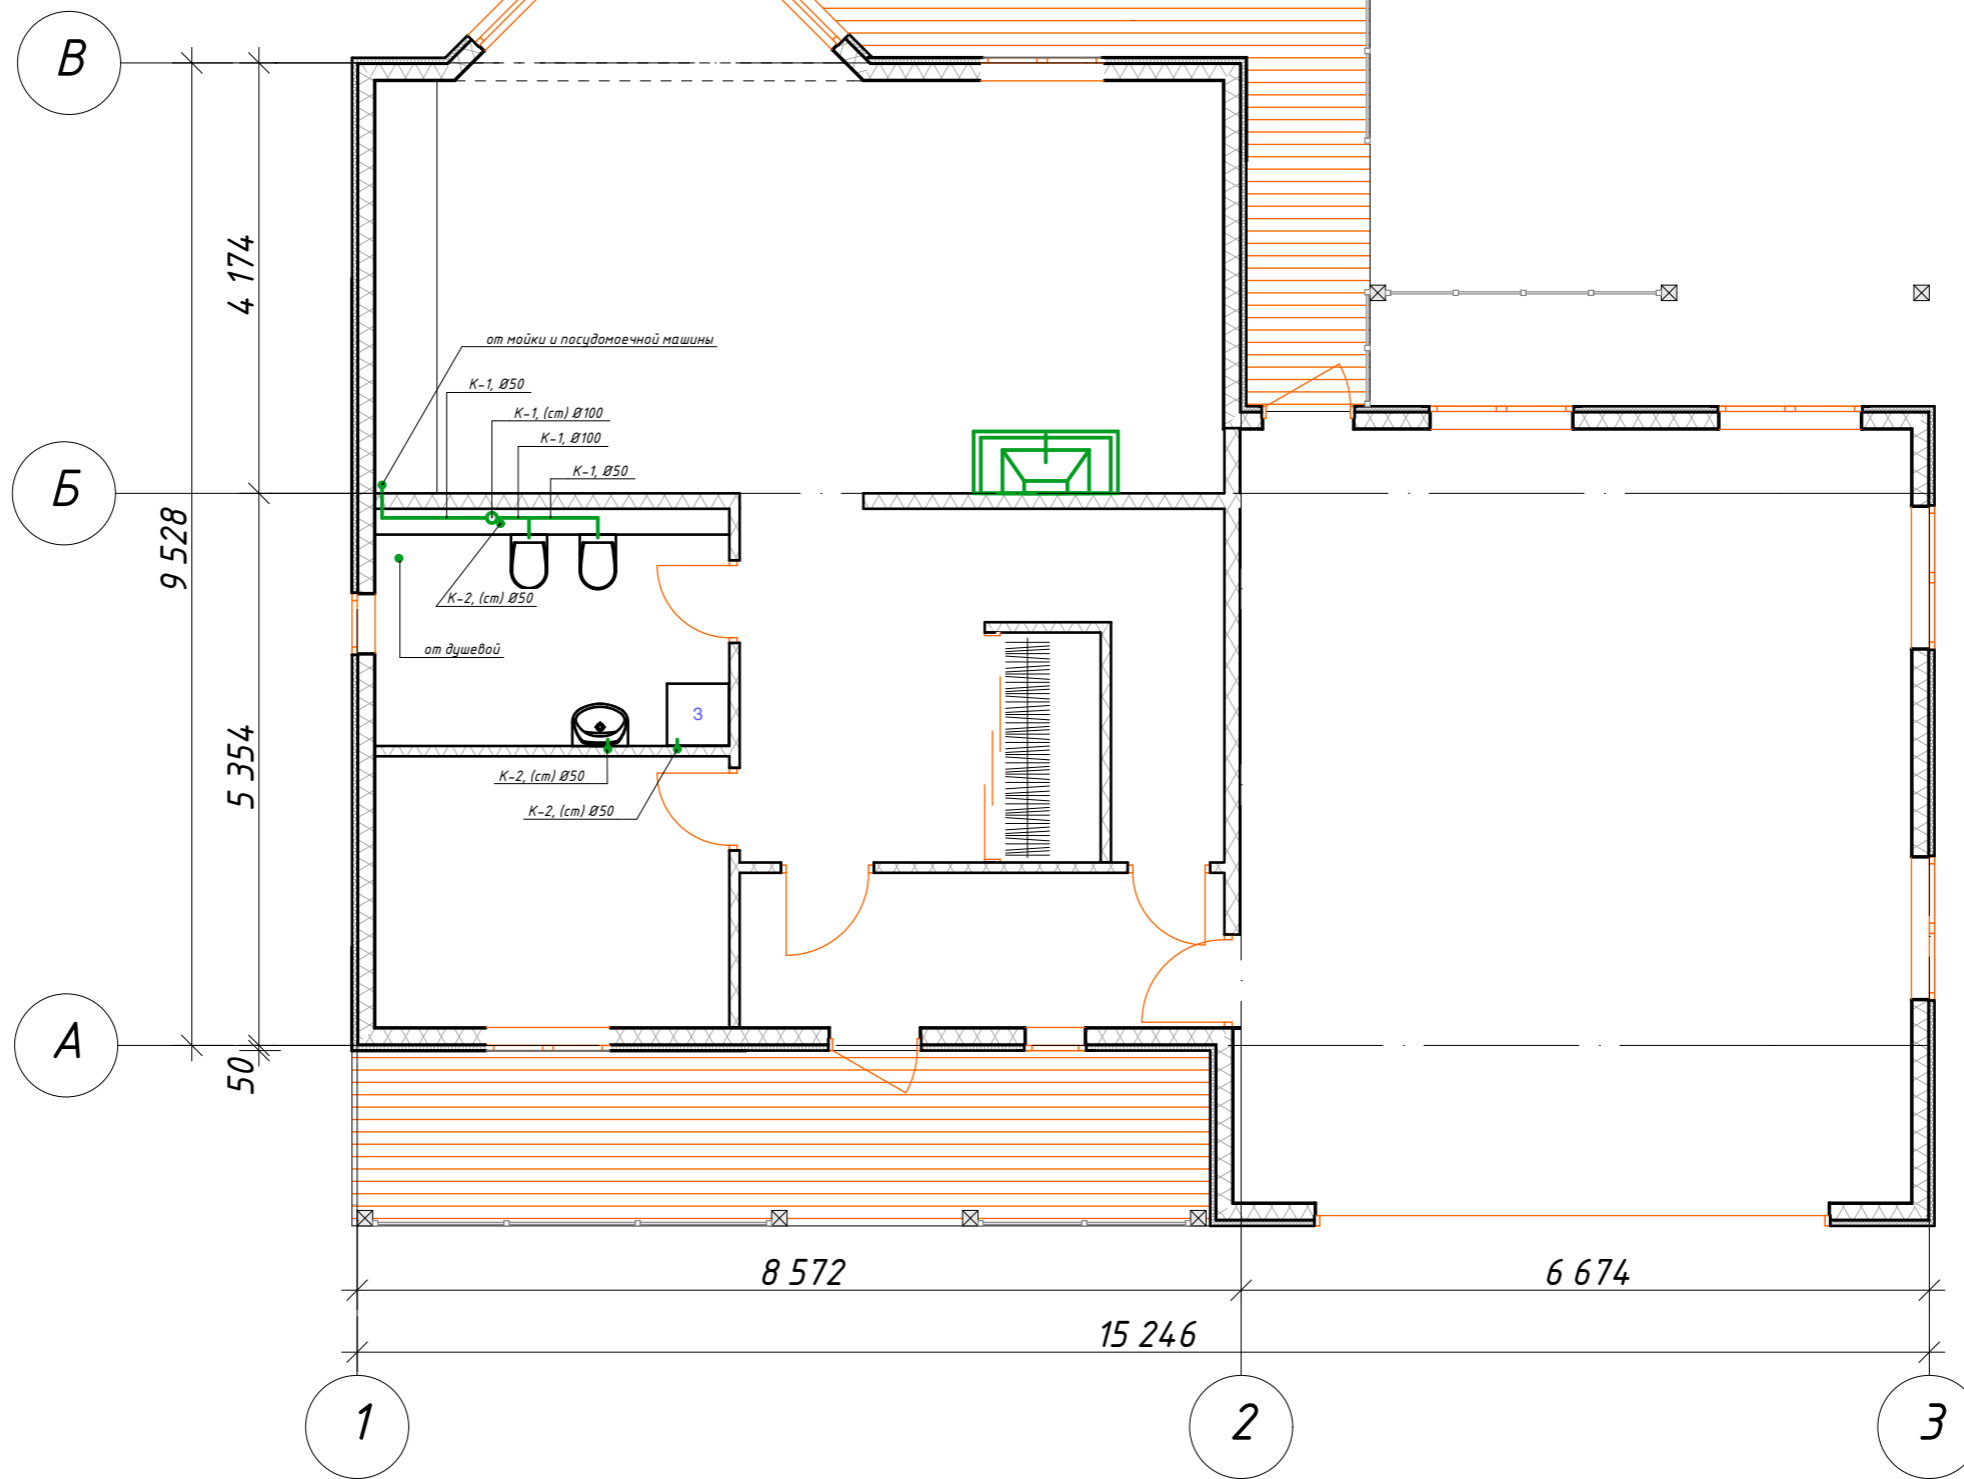


Изм.	Кол.уч.	Лист	№ док.	Подп.	Дата	Стадия	Лист	Листов
						СТС	9	23
ГИП ГАП Выполнил <i>Сергеев В.С.</i>						План водоотведения первого этажа.		

Согласовано

Взам. инв. №

Подп. и дата

Инв. № подл.

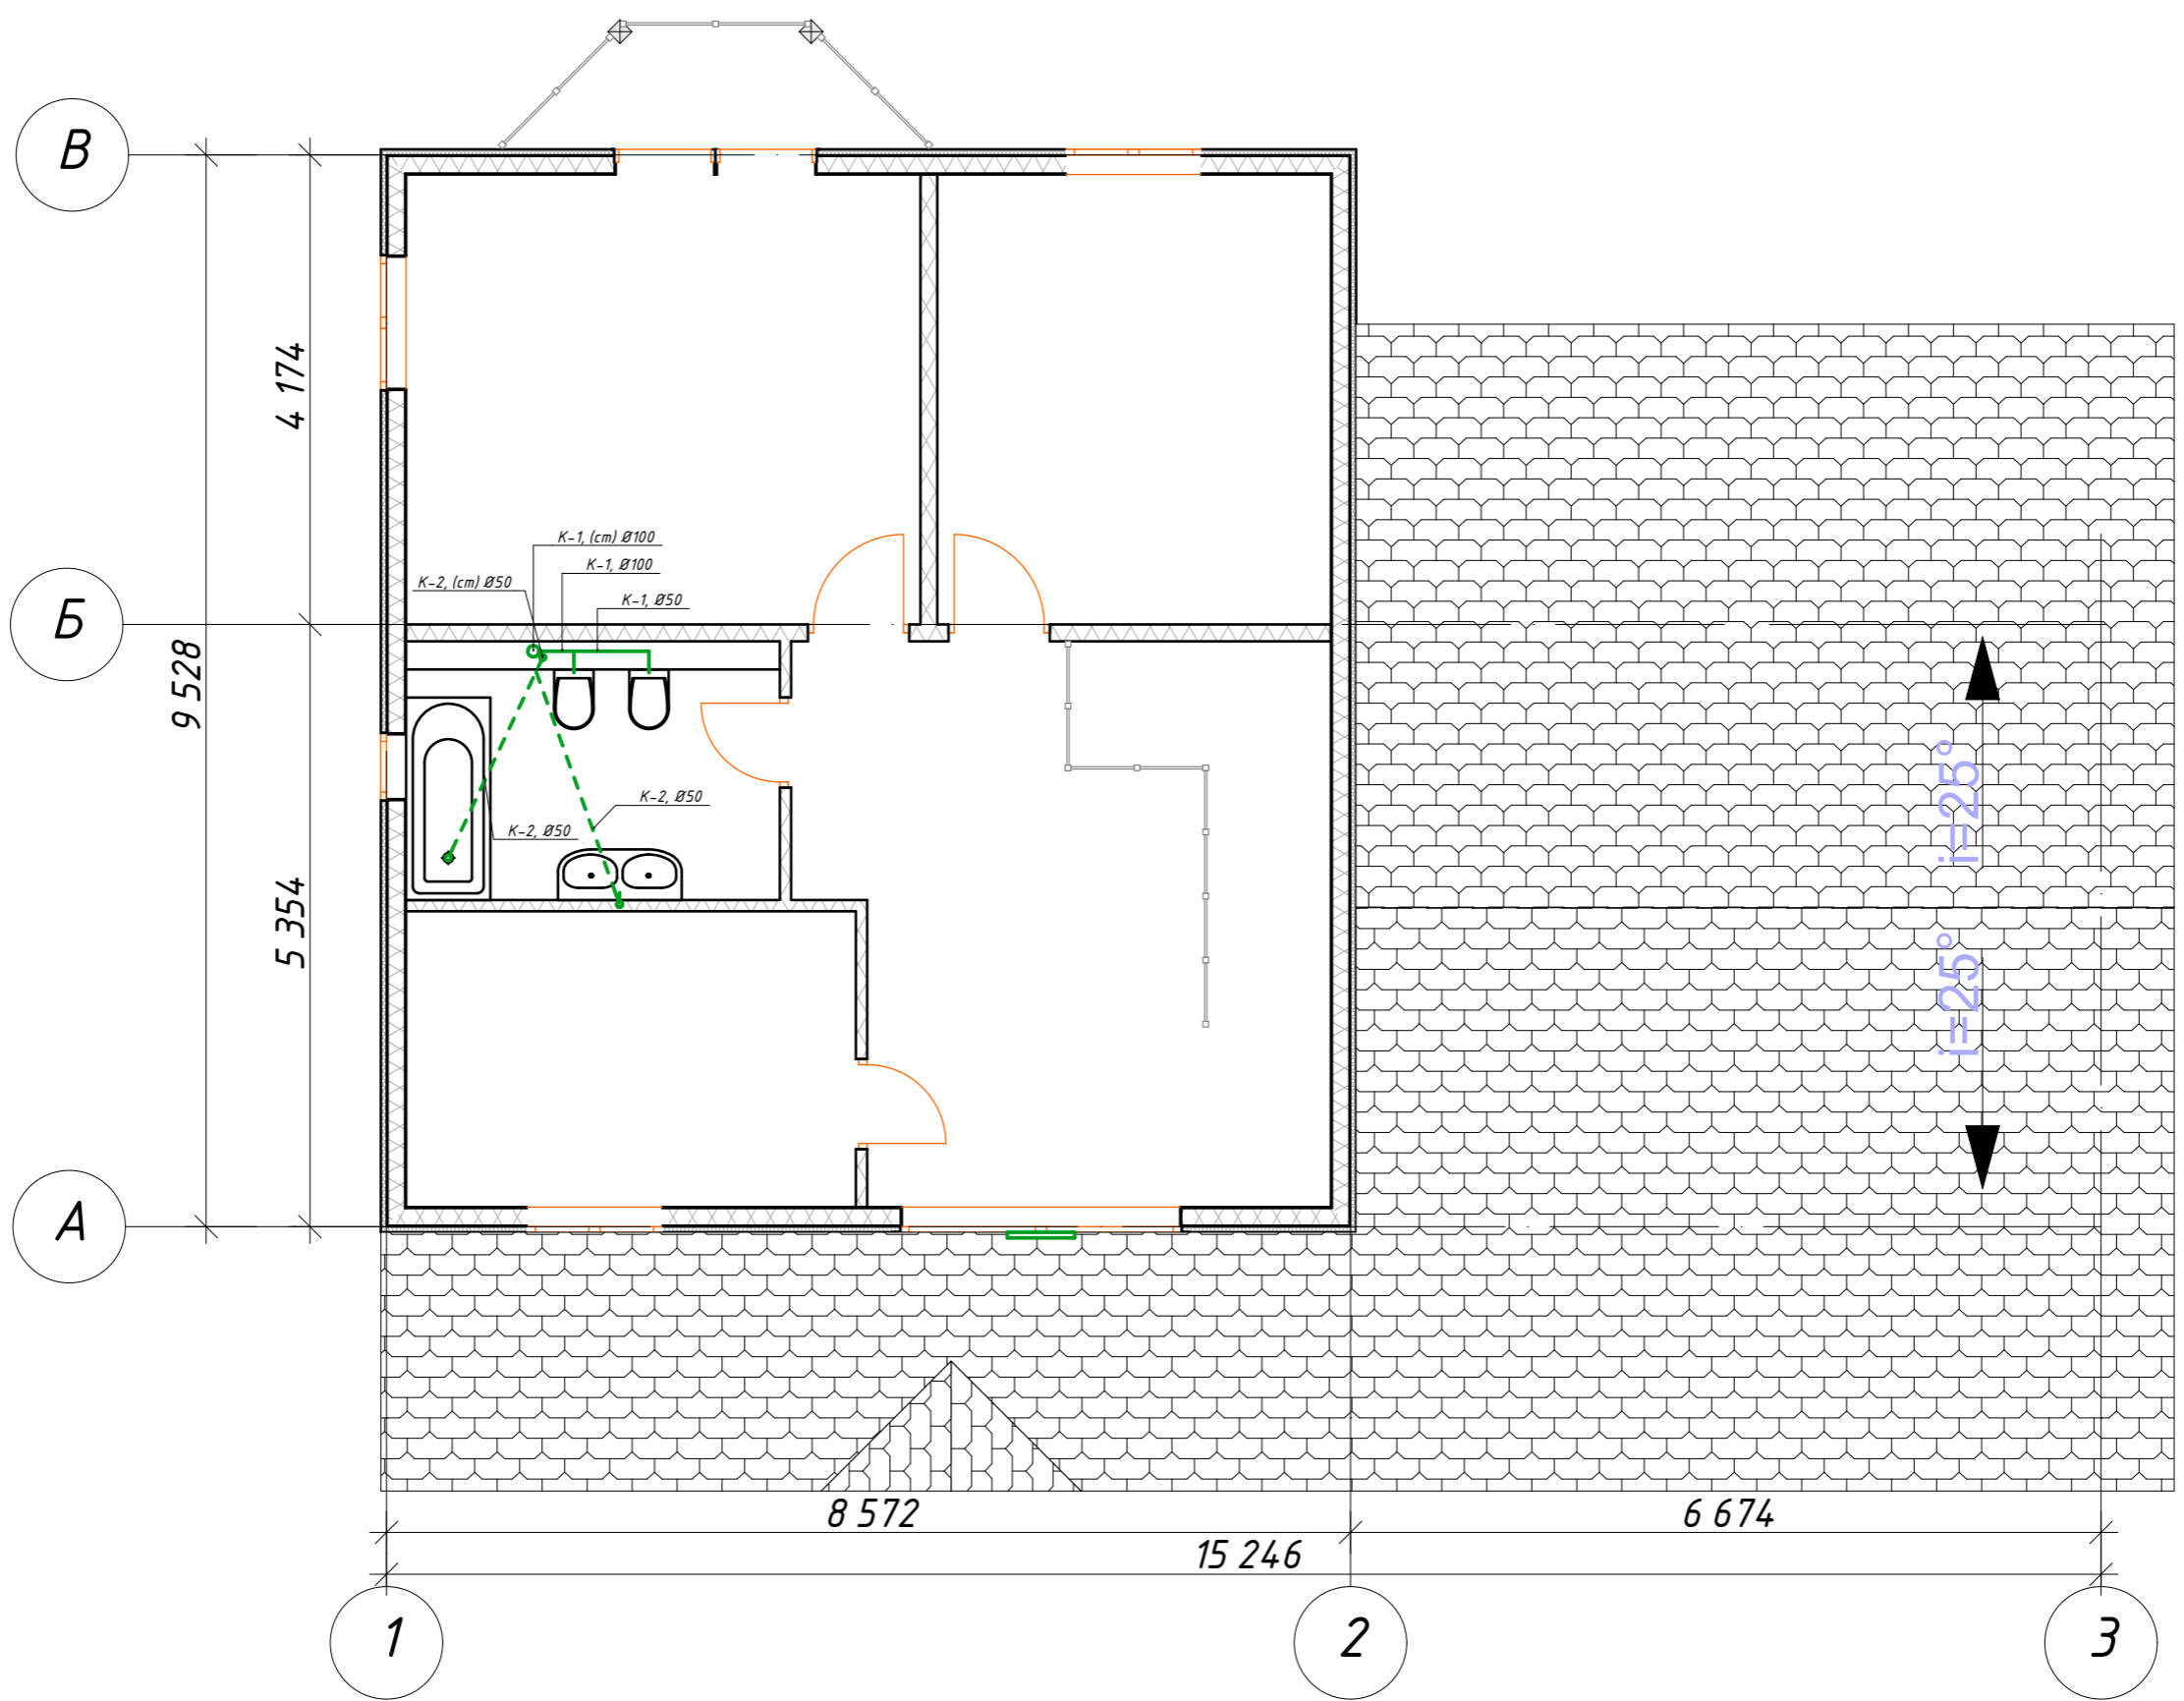

Примечание:  
 - трубопроводы отмеченные пунктиром проложить под потолком первого этажа.

Изм.	Кол.уч.	Лист	№ док.	Подп.	Дата
ГИП					
ГАП					
Выполнил	Сергеев В.С.				

План водоотведения второго этажа.


Стадия	Лист	Листов
СТС	10	23

Согласовано

Взам. инв. №

Подп. и дата

Инв. № подл.

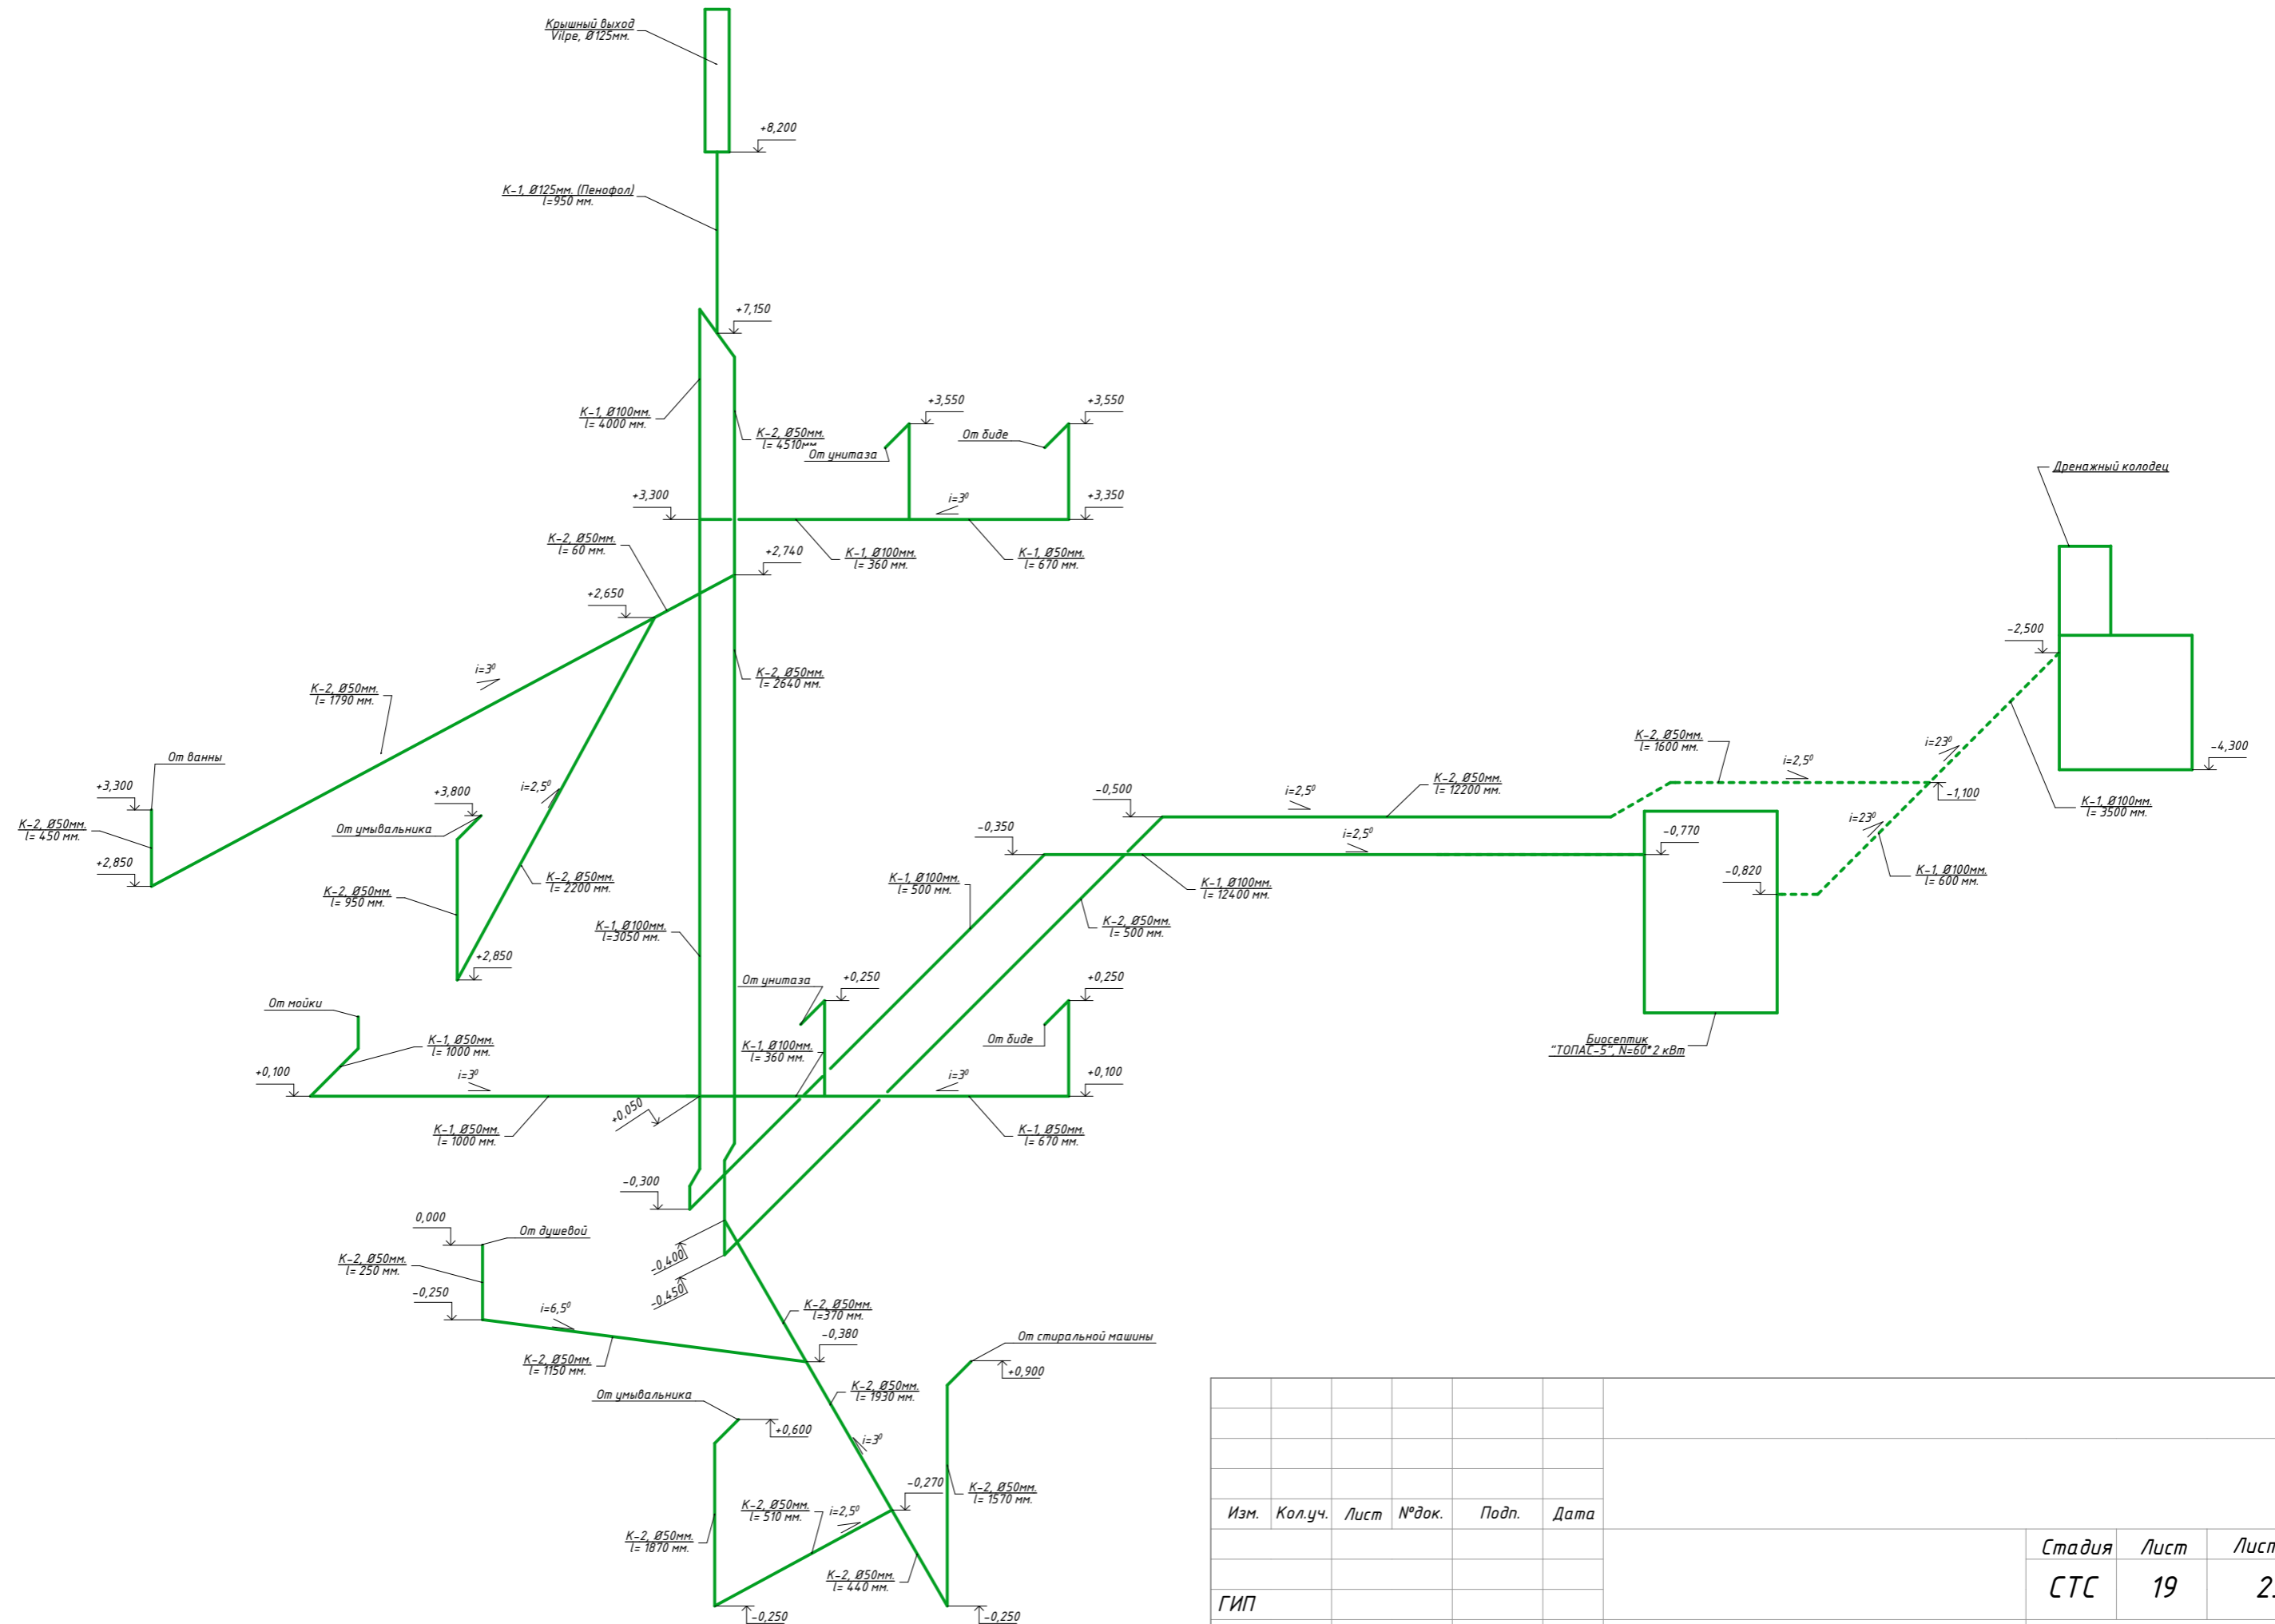

Изм.	Кол.уч.	Лист	№ док.	Подп.	Дата	Стадия	Лист	Листов
						СТС	19	23
ГИП ГАП Выполнил Сергеев В.С.						Аксонометрия систем канализации.		

Позиция	Наименование и техническая характеристика	Тип, марка, обозначение документа,	Код оборудования, изделия,	Завод изготовитель	Единица измерения	Кол-во	Масса единицы, кг	Примечание
1	2	3	4	5	6	7	8	9
<i>Станция биологической очистки, денажный колодец и наружная канализация</i>								
	Ж/б кольцо Ф-2000*900*100				шт.	2		
	Ж/б кольцо Ф-700*900*100				шт.	2		
	Плита Ф-2000*250 с отверстием Ф-500				шт.	1		
	Люк Ф-700				шт.	1		
	Труба с раструбом 100/2000 (оранжевая)				шт.	11		
	Труба с раструбом 100/1500 (оранжевая)				шт.	3		
	Труба с раструбом 100/500				шт.	4		
	Труба с раструбом 100/150				шт.	3		
	Труба с раструбом 50/2000				шт.	9		
	Труба с раструбом 50/1500				шт.	2		
	Труба с раструбом 50/1000				шт.	1		
	Труба с раструбом 50/500				шт.	3		
	Труба с раструбом 50/250				шт.	2		
	Труба с раструбом 50/150				шт.	5		
	Тройник ПВХ 100/50/100 45 °				шт.	1		
	Тройник ПВХ 100/100/100 90 °				шт.	1		
	Отвод ПВХ 100/90				шт.	2		
	Заглушка ПВХ 100				шт.	2		
	Отвод ПВХ 100/45				шт.	3		
	Тройник ПВХ 50/50/50 90°				шт.	3		
	Отвод ПВХ 50/90				шт.	6		
	Отвод ПВХ 50/45				шт.	4		
	Силикон незастывающий, 250 мл.				бал.	1		
<i>Система канализации</i>								
	Труба ПВХ с раструбом 100/2000				шт.	3		
	Труба ПВХ с раструбом 100/1000				шт.	1		
	Труба ПВХ с раструбом 100/500				шт.	2		
								Лист
								12
						Изм.	Кол.уч.	Лист
						№ док.	Подп.	Дата

Позиция	Наименование и техническая характеристика	Тип, марка, обозначение документа,	Код оборудования, изделия,	Завод изготовитель	Единица измерения	Кол-во	Масса единицы, кг	Примечание												
1	2	3	4	5	6	7	8	9												
<i>Система канализации</i>																				
	Труба ПВХ с раструбом 100/150				шт.	3														
	Тройник ПВХ 100/100/100 90 °				шт.	6														
	Переход ПВХ 100/50				шт.	3														
	Труба ПВХ с раструбом 50/2000				шт.	5														
	Труба ПВХ с раструбом 50/1000				шт.	1														
	Труба ПВХ с раструбом 50/750				шт.	3														
	Труба ПВХ с раструбом 50/500				шт.	2														
	Труба ПВХ с раструбом 50/250				шт.	1														
	Труба ПВХ с раструбом 50/150				шт.	1														
	Отвод ПВХ 50/90				шт.	9														
	Тройник ПВХ 50/50/50 45°				шт.	1														
	Тройник ПВХ 50/50/50 90°				шт.	2														
	Тройник ПВХ 100/100/100 90 °				шт.	3														
	Крестовина ПВХ 100/100/100/100 90 °				шт.	1														
	Перфолента для кронштейнов				м.п.	3														
	Самарез 3,5*45				шт.	100														
	Силикон незастывающий, 250 мл.				бал.	1														
	Крышный выход Vipe Ф-125				шт.	1														
	Труба "Пенофол Air", Ф-125				п.м.	2														
	Хомут для трубы Ф-145				шт.	4														
<i>Сантехнические приборы.</i>																				
	Ванна с краном и обвязкой				шт.	1														
	Трап для душевой кабины				шт.	1														
	Умывальник				шт.	2														
	Унитаз подвесной				шт.	2														
	Инсталляция для унитаза				шт.	2														
<table border="1" style="float: right; margin-right: 20px;"> <tr> <td>Изм.</td> <td>Кол.уч.</td> <td>Лист</td> <td>№ док.</td> <td>Подп.</td> <td>Дата</td> </tr> <tr> <td> </td> <td> </td> <td> </td> <td> </td> <td> </td> <td> </td> </tr> </table>									Изм.	Кол.уч.	Лист	№ док.	Подп.	Дата						
Изм.	Кол.уч.	Лист	№ док.	Подп.	Дата															
								Лист												
								13												

Позиция	Наименование и техническая характеристика	Тип, марка, обозначение документа,	Код оборудования, изделия,	Завод изготовитель	Единица измерения	Кол-во	Масса единицы, кг	Примечание
1	2	3	4	5	6	7	8	9
<i>Сантехнические приборы.</i>								
	<i>Биде подвесное с сифоном и смесителем.</i>				<i>шт.</i>	<i>2</i>		
	<i>Инсталяция для биде</i>				<i>шт.</i>	<i>2</i>		
	<i>Мойка</i>				<i>шт.</i>	<i>1</i>		
	<i>Кран для водонагревателей.</i>				<i>шт.</i>	<i>4</i>		
	<i>Кран для умывальника.</i>				<i>шт.</i>	<i>4</i>		
	<i>Кран для стиральной машины.</i>				<i>шт.</i>	<i>1</i>		
	<i>Смеситель для умывальника.</i>				<i>шт.</i>	<i>3</i>		
	<i>Смеситель для душевой.</i>				<i>шт.</i>	<i>1</i>		
	<i>Смеситель для мойки.</i>				<i>шт.</i>	<i>1</i>		
	<i>Гибкая подводка 1/2В*1/2В, l=1200 мм.</i>				<i>шт.</i>	<i>2</i>		
	<i>Гибкая подводка для смесителя 1/2В, l=1200мм.</i>				<i>шт.</i>	<i>2</i>		
	<i>Гибкая подводка для смесителя 1/2В, l=600мм.</i>				<i>шт.</i>	<i>4</i>		
	<i>Гидрозатвор для умывальника.</i>				<i>шт.</i>	<i>2</i>		
	<i>Гидрозатвор для ванны.</i>				<i>шт.</i>	<i>1</i>		
	<i>Гидрозатвор для мойки.</i>				<i>шт.</i>	<i>1</i>		

<i>Изм.</i>	<i>Кол.уч.</i>	<i>Лист</i>	<i>№ док.</i>	<i>Подп.</i>	<i>Дата</i>