



Обустройство вольера для соболя.

Альбом чертежей конструкции металлические.


Дверь.

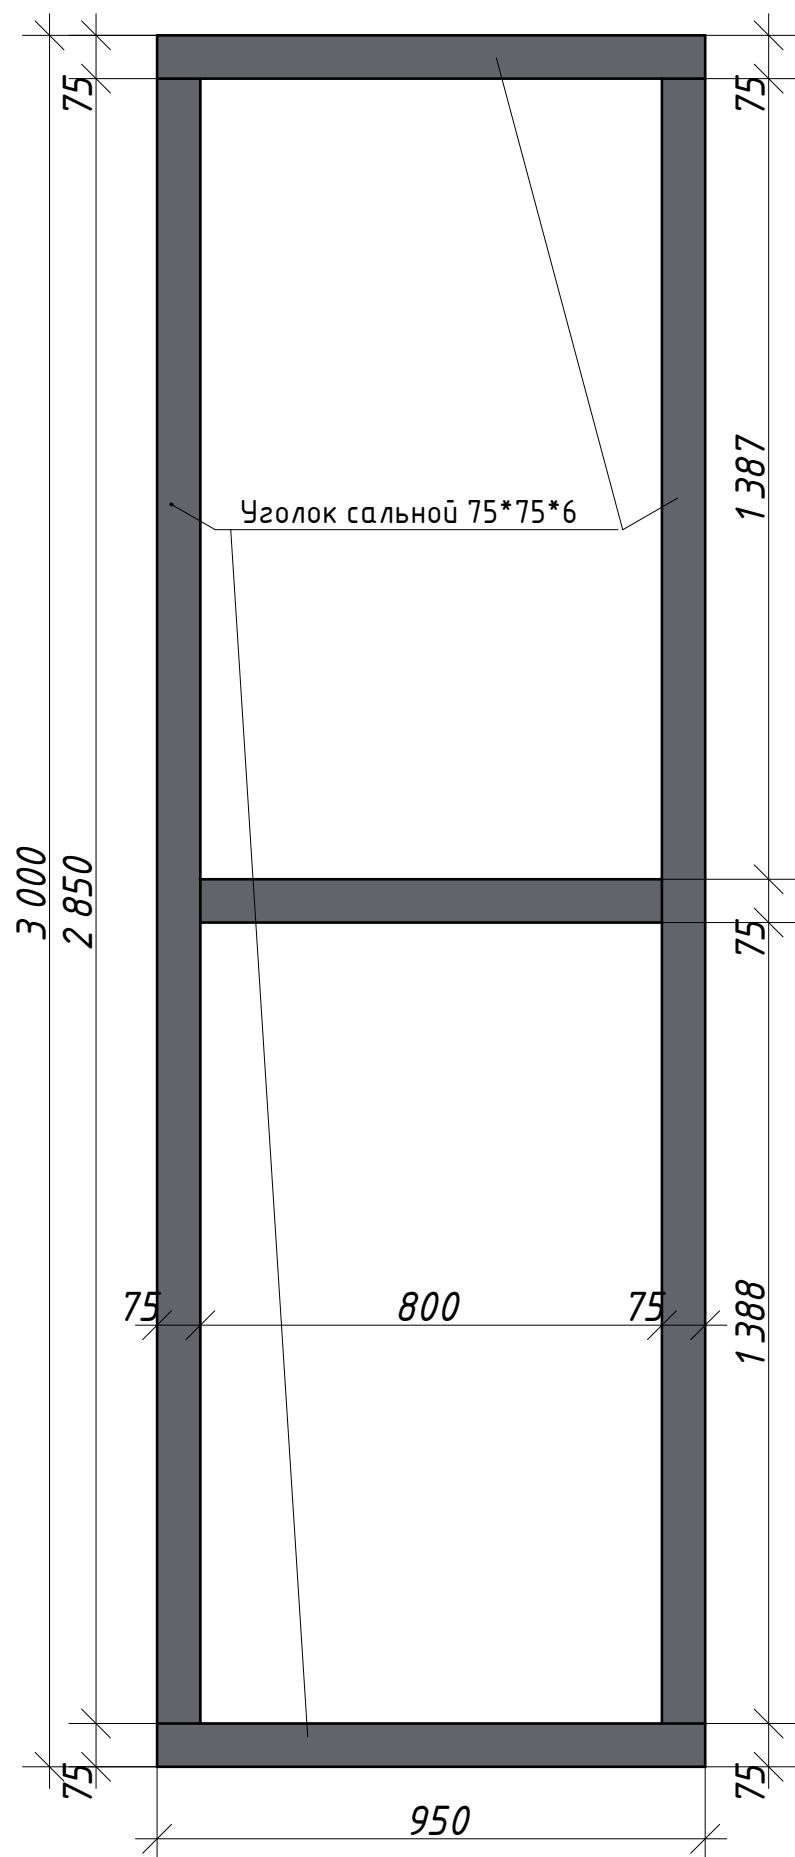

Деталь Д-1 (готовая)

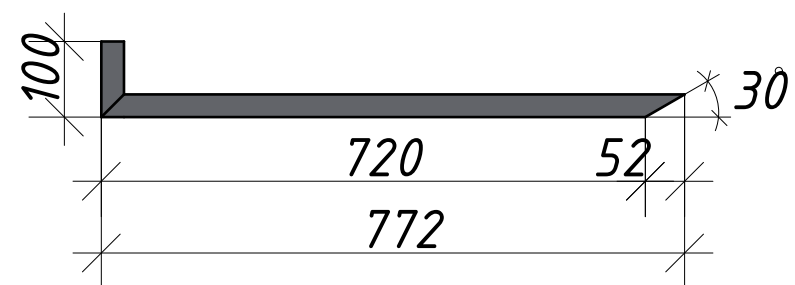

Деталь Д-1 (изготовление)

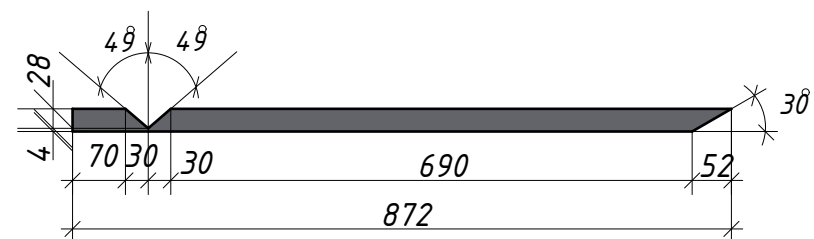

Примечание:
- дверь обтянуть сеткой аналогично узлов 1 и 2.

СОГЛАСОВАНО:					
Инв. N подл.	Подпись и дата	Взамен инв. N			

						Обустройство вольера для содержания соболя.		
Изм.	Кол.ч.	Лист	№ док.	Подп.	Дата	Стадия	Лист	Листов
Разраб.		Сергеев В.С.				РП	А.02.5	4
ГИП						Дверь. Деталь Д-1.		