План 3-12 этажей.

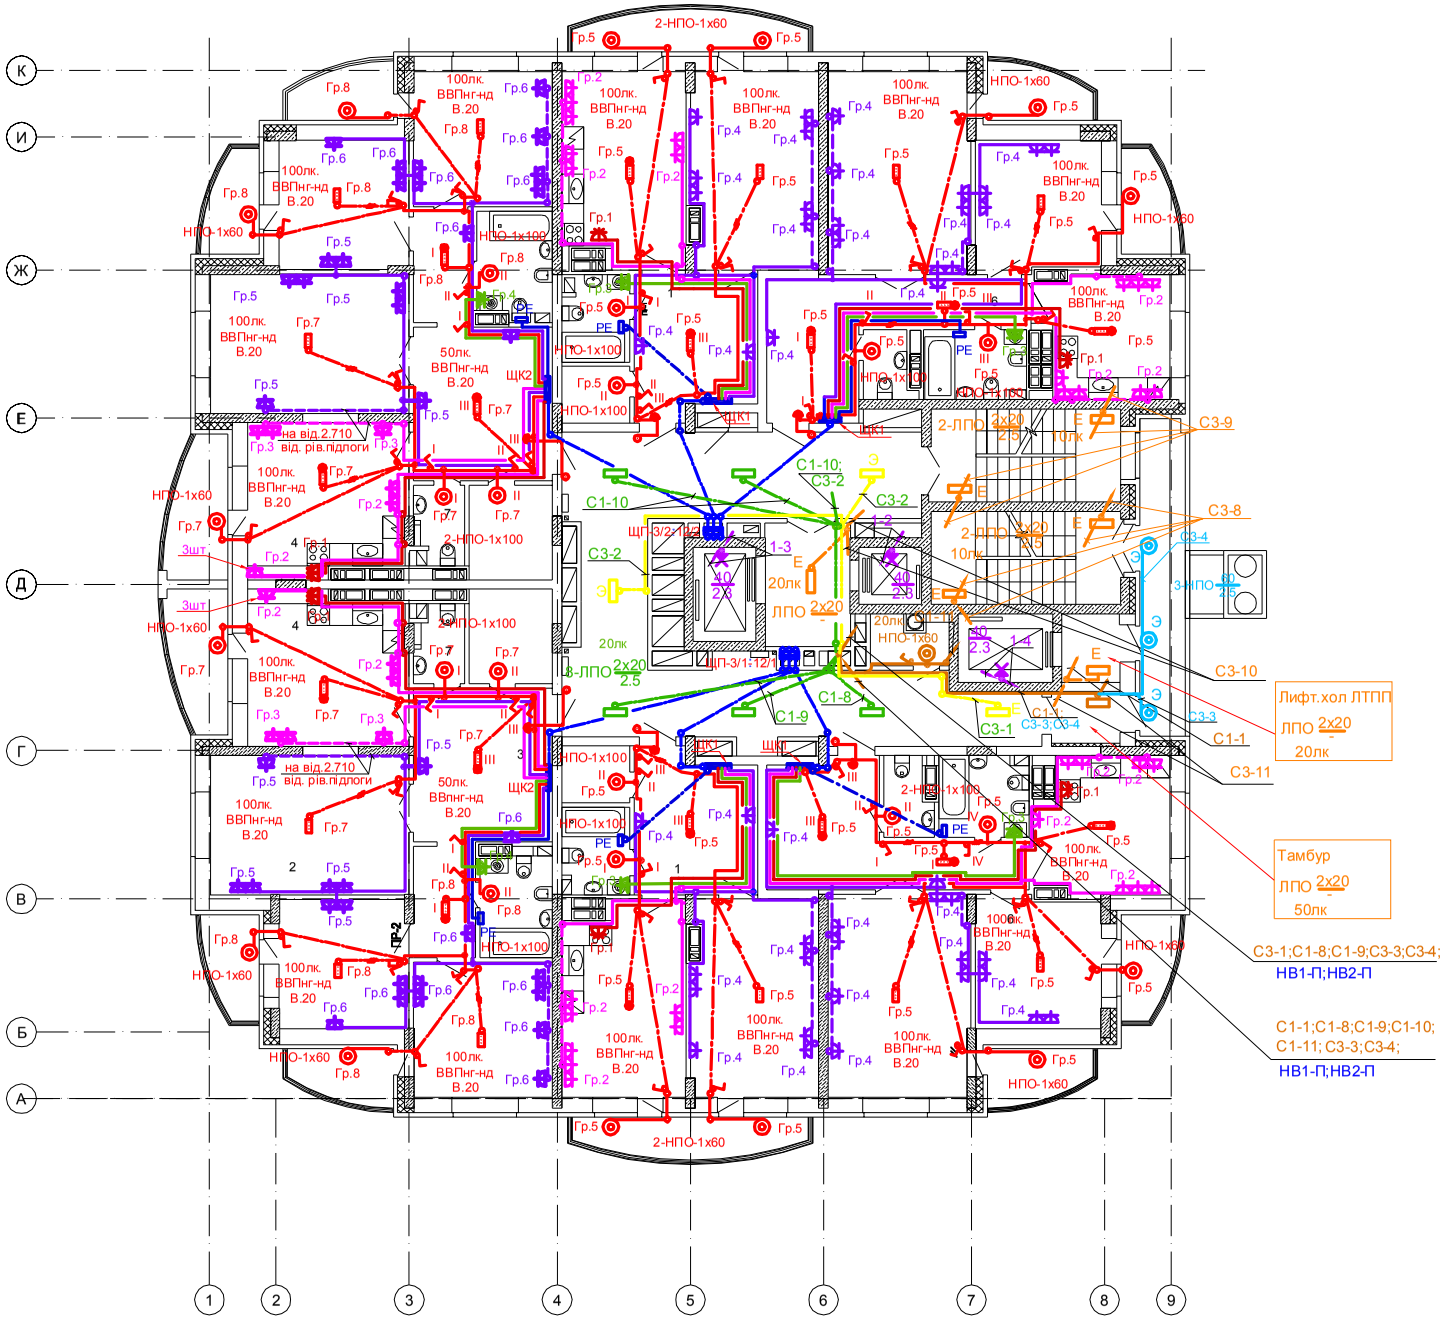

Условные обозначения сетей электрооборудования:

- в панелях перекрытий;
- под слоем штукатурки по стенам;
- по стенам на высоте 0.3м от уровня пола в комнатах и 1.0м в кухнях (кроме указанных на плане);

Примітки :

1. Данный лист читать совместно с листами №25,№31-№35.
2. Штепсельные розетки установить на висоте от уровня пола :
   -1.0м для электроплиты;
   -1.0м на кухне и для стиральной машины;
   -0.3м в комнатах .
3. Трубы и коробки для установки в бетонные стены учтены на листе №25.
4. Спецификацией учтены материали на один этаж

СПЕЦИФІКАЦІЯ НА ЛИСТ

Поз.	Обозначение	Наименование	Кол	Масса ед.,кг	Примеч.
ЩП	ЩС-3	Щит этажный,совмещенный с отсеком	2		
	ОАО"Элекон"	для сети связи, на 3 квартиры,			
		состоящий из:			
		- вводний автомат ВА63/3 Iр=32А - 2шт			
		- вводний автомат ВА63/3 Iр=40А - 1шт			
		- счетчик прямого вкл. 380В			
		т. СА4Е-5030 (5-60А) кл. т. 2 - 3шт.			
ЩК1	АО"Контактор"	Щит квартирный распределительный с	4		
		вводным автоматом т.ВА63/1 Iн=63А б/р			
		на 8 линейних групп:			
		- т. ВА63/3 Iр=25А - 1 шт;			
		- т. ВА63/1 Iр=16А - 3 шт;			
		- т. РД-4 Iн=25А Iвит.=30мА - 1 шт;			
		- т. РД-2 Iр=16А Iвит.=30мА - 4 шт.			
ЩК2	АО"Контактор"	Щит квартирный распределительный с	2		
		вводным автоматом т.ВА63/1 Iн=63А б/р			
		на 8 линейних групп:			
		- т. ВА63/3 Iр=25А - 1 шт;			
		- т. ВА63/1 Iр=16А - 4 шт;			
		- т. РД-4 Iн=25А Iвит.=30мА - 1 шт;			
		- т. РД-2 Iр=16А Iвит.=30мА - 6 шт.			
	НПО-1х100	Светильник с лампой накаливания	14		
	НПО-1х100	Светильник с лампой накаливания	14		
	Торг.сеть	Клеммная коробка для подключения	28		
		светильников			
	Торг.сеть	Подвесной патрон	16		
	Торг.сеть	Бытовой электрический звонок	6		
		с кнопкой			
	Торг.сеть	Выключатель клавишный скрытой	44		
		установки,220В, 6А			
	Торг.сеть	Выключатель клавишный скрытой	12		
		установки,сдвоенный,220В, 6А			
	Торг.сеть	Розетка штепсельная с защитным	130		
		контактом для присоединения			
		РЕ-проводника,с автоматически			
		закрывающимися контактами			
		при вытянутой вилке,220В,10А			
	Торг.мережа	Розетка штепсельная с защитным	6		
		контактом для присоединения			
		РЕ-проводника,с автоматически			
		закрывающимися контактами			
		при вытянутой вилке,220В,25А			
	Торг.мережа	Розетка штепсельная с защитным	6		
		контактом для присоединения			
		РЕ-проводника,с автоматически			
		закрывающимися контактами			
		при вытянутой вилке,220В,16А			
-	КОР-73	Коробка ответвительная	77		
		для кабельной проводки			
-	У196	Коробка под выключатели и штепсельные	147		
		розетки для установки в кирпичных стінах			
РЕ	Торг.мережа	Коробка с клеммой(шиною РЕ) в ванной	6		
-	ВВПнг-нд	Провод силовой с медыми жилами не			
		распространяющий горение:			
		сечением 2х1.5 кв.мм	135		м
		сечением 3х1.5 кв.мм	240		м
		сечением 3х2.5 кв.мм	580		м
-	ПВнг-нд	Провод силовой с медными жилами не			
		распространяющий горение:			
		сечением 1х4 кв.мм	90		м

-	ВВГнг-нд	Кабель силовой с медными жилами не			
		распространяющий горения с умеренной			
		дымообразующей способностью:			
		сечением 5х10 кв.мм	55		м
		сечением 5х2.5 кв.мм	115		м

Взам. инв. N | Подпись дата | Инв. N оригин.

060.5.01.001-ЭО

Р | 24

Силовое электрооборудование.
Электроосвещение.
Планы 3-12 этажей.