План першого поверху

М 1:100

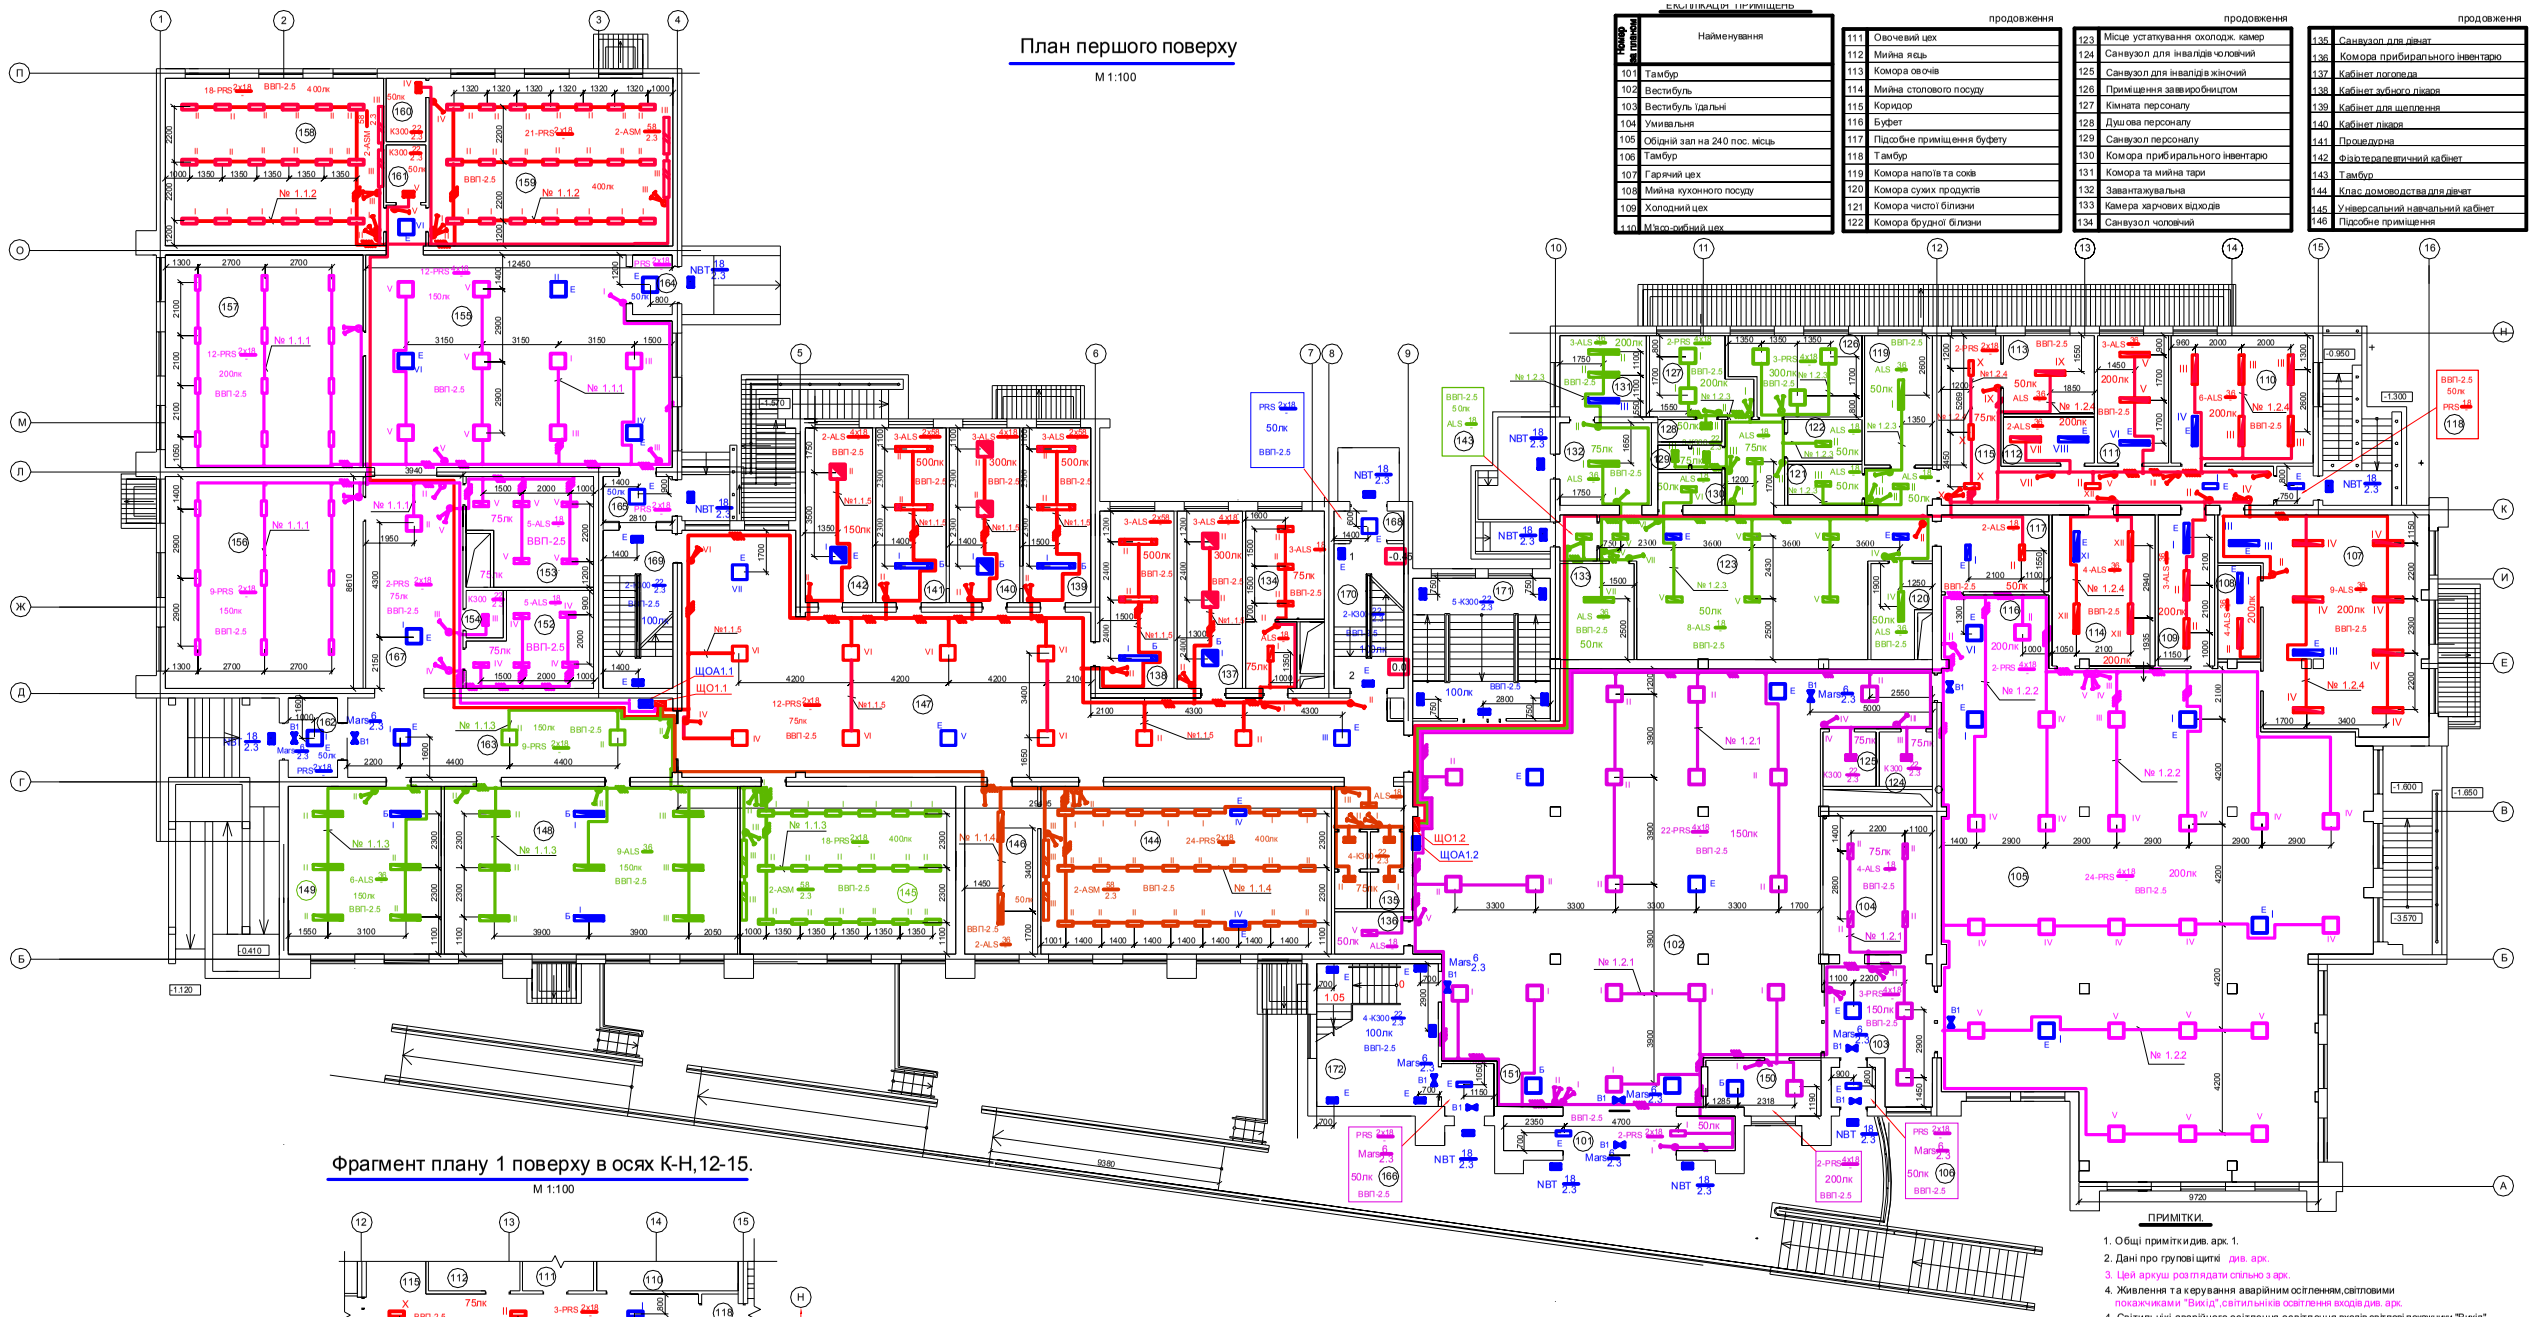

Фрагмент плану 1 поверху в осях К-Н,12-15.

М 1:100

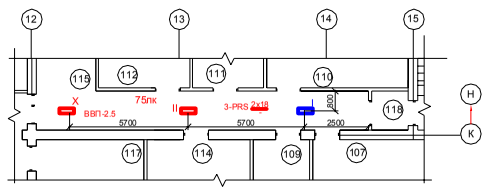

ЕКСПЛІКАЦІЯ ПРИМІЩЕНЬ

Номер на планах	Найменування
101	Тамбур
102	Вестибуль
103	Вестибуль їдальні
104	Умивальня
105	Обідній зал на 240 пос. місць
106	Тамбур
107	Гарячий цех
108	Мийна кухонного посуду
109	Холодний цех
110	М'ясо-рибний цех

продовження

111	Овочевий цех
112	Мийна ящ.
113	Комора овочів
114	Мийна столового посуду
115	Коридор
116	Буфет
117	Підсобне приміщення буфету
118	Тамбур
119	Комора напоїв та соків
120	Комора сухих продуктів
121	Комора чистої білизни
122	Комора брудної білизни

продовження

123	Місце устаткування охолодж. камер
124	Санвузол для інвалідів чоловічий
125	Санвузол для інвалідів жіночий
126	Приміщення завгоспінцтом
127	Кімната персоналу
128	Душова персоналу
129	Санвузол персоналу
130	Комора прибирального інвентарю
131	Комора та мийна тари
132	Завантажувальна
133	Камера харчових відходів
134	Санвузол чоловічий

продовження

135	Санвузол для дівчат
136	Комора прибирального інвентарю
137	Кабінет логопеда
138	Кабінет зубного лікаря
139	Кабінет для щеплення
140	Кабінет лікаря
141	Процедурна
142	Фізтерапевтичний кабінет
143	Тамбур
144	Клас домоводства для дівчат
145	Універсальний навчальний кабінет
146	Підсобне приміщення

продовження

147	Рекреація
148	Гардероб 2-4х класів
149	Гардероб 1-х класів
150	Покеежнийпост
151	Пост охорони
152	Санвузол для дівчат
153	Санвузол для хлопчиків
154	Санвузол для викладачів
155	Рекреація
156	Спальня
157	Ігрова
158	1- й клас

закінчення

159	1- й клас
160	Підсобне приміщення
161	Підсобне приміщення
162	Тамбур
163	Коридор
164	Тамбур
165	Тамбур
166	Тамбур
167	Коридор
168	Тамбур
169	Сходова клітина
170	Сходова клітина
171	Сходова клітина
172	Сходова клітина

СПЕЦИФІКАЦІЯ НА АРКУШ

Поз.	Позначення	Найменування	Кіл.	Маса од.,кг	Примі
ЩО1.1		Щиток груповий освітлювальний	1		Див.арк
ЩО1.2		Щиток груповий освітлювальний	1		Див.арк
ЩОА1.1		Щиток груповий освітлювальний	1		Див.арк
ЩОА1.2		Щиток груповий освітлювальний	1		Див.арк
	PRS/R 418	Світильник з люмінесцентними			
	ТОВ"Світлові технології"	лампами,зі ступінню захисту IP2	66	4.9	
	PRS/R 218	Світильник з люмінесцентними			
	ТОВ"Світлові технології"	лампами,із ступенем захисту IP20	105	3.2	
	ALS.OPL 418	Світильник з люмінесцентними			
	ТОВ"Світлові технології"	лампами,із ступенем захисту IP56	6	7.2	
	ALS.OPL 136	Світильник з люмінесцентною			
	ТОВ"Світлові технології"	лампою,із ступенем захисту IP54	40	7.2	
	ALS.OPL 118	Світильник з люмінесцентною			
	ТОВ"Світлові технології"	лампою,із ступенем захисту IP54	31	1.5	
	ALS.OPL 258	Світильник з люмінесцентною			
	ТОВ"Світлові технології"	лампою,зі ступінню захисту IP20	6	5.4	
	K300/122	Світильник з люмінесцентною			
	ТОВ"Світлові технології"	лампою,із ступенем захисту IP54	26	2.1	
	ASM/S 158	Світильник з люмінесцентною			
	ТОВ"Світлові технології"	лампою,зі ступінню захисту IP20	8	8.4	
–	TL-D 18W/827, ф."Philips"	Лампа люмінесцентна	537		
–	TL-D 36W/827, ф."Philips"	Лампа люмінесцентна	40		
–	TL-D 58W/827, ф."Philips"	Лампа люмінесцентна	20		
–	TL-E 22W, ф."Philips"	Лампа люмінесцентна кільцева	26		
	№3231088019,ф."Schneider Electric"	Вимикач однополюсний	41		
	№3235088019,ф."Schneider Electric"	Вимикач однополюсний здвоєний	30		
	WDE000510, ф."Schneider Electric"	Вимикач однополюсний			
		із ступенем захисту IP44	6		
	WDE000520, ф."Schneider Electric"	Вимикач однополюсний здвоєний			
		із ступенем захисту IP44	3		
–	ф."Schneider Electric"	Встановлювальна коробка	80		
		під вимикач			
–	КО 975 № 112000016	Коробка			
	ф. "KOPOS KOLIN"	відгалужувальна	154		
–	8101 №312000880	Коробка відгалужувальна			
	ф. "KOPOS KOLIN"	із ступенем захисту IP54	134		
–	ВВП-2х2.5-0.38	Дріт силовий з мідними			
		жилами ПВХ ізоляцією в ПВХ			
		оболонці	480		м
–	ВВП-3х2.5-0.38	Дріт силовий з мідними			
		жилами ПВХ ізоляцією в ПВХ			
		оболонці	1180		м
–	Superflex№ 1220	Гнучка трубка для			
	ф. "KOPOS KOLIN"	електропроводкі із ПВХ	525		м

ПРИМІТКИ.

1. Общі примітки див. арк. 1.
2. Дані про групові щитки див. арк.
3. Цей аркуш розглядати спільно з арк.
4. Живлення та керування аварійним освітленням,світловими покажчиками "Вихід",світильників освітлення входів див. арк.
4. Світильникі аварійного осітлення,освітлення входів,світлові покажчики "Вихід" вимикачі до них обліковані в специфікації на арк.
5. Світильникі типу ALS встановити над дошками на настінних кронштейнах.
6. За непрохідними підвісними стелями,що виконані із негорючих матеріалів, електропроводку прокласти в гнучких трубках із ПВХ.
7. Після монтажу світильникі аварійного освітлення відмітити буквою А червоного кольору.

Умовні позначки.

В1 - світловий покажчик "Вихід".

Б - освітлення безпеки.

Е - евакуаційне освітлення.

- кількість жил провідника,що відрізняється від 3-х.

			060801-ЕО
			Будівництво середньої загальноосвітньої школи на розі вул.Лебедєва-Кумача і вул.Землячки (вул.Т.Яблонської у Солом'янському районі м. Києва
			Загальноосвітня школа на 640 учнів — Стадія: Р; Аркуш; Аркушів
			1 поверх. План мережи робочого освітлення.

ПОГОДЖЕНО

Інв. №

Підпис і дата

Зам. №